


㊦ フロアコンセント/C型30A×2口
 ㊧ フロアコンセント/C型30A×3口
 ㊨ フロアコンセント/C型30A×4口
 電源A/C型30A×3口, 15A平行×6口
 電源B/175A×2口(単相2線)

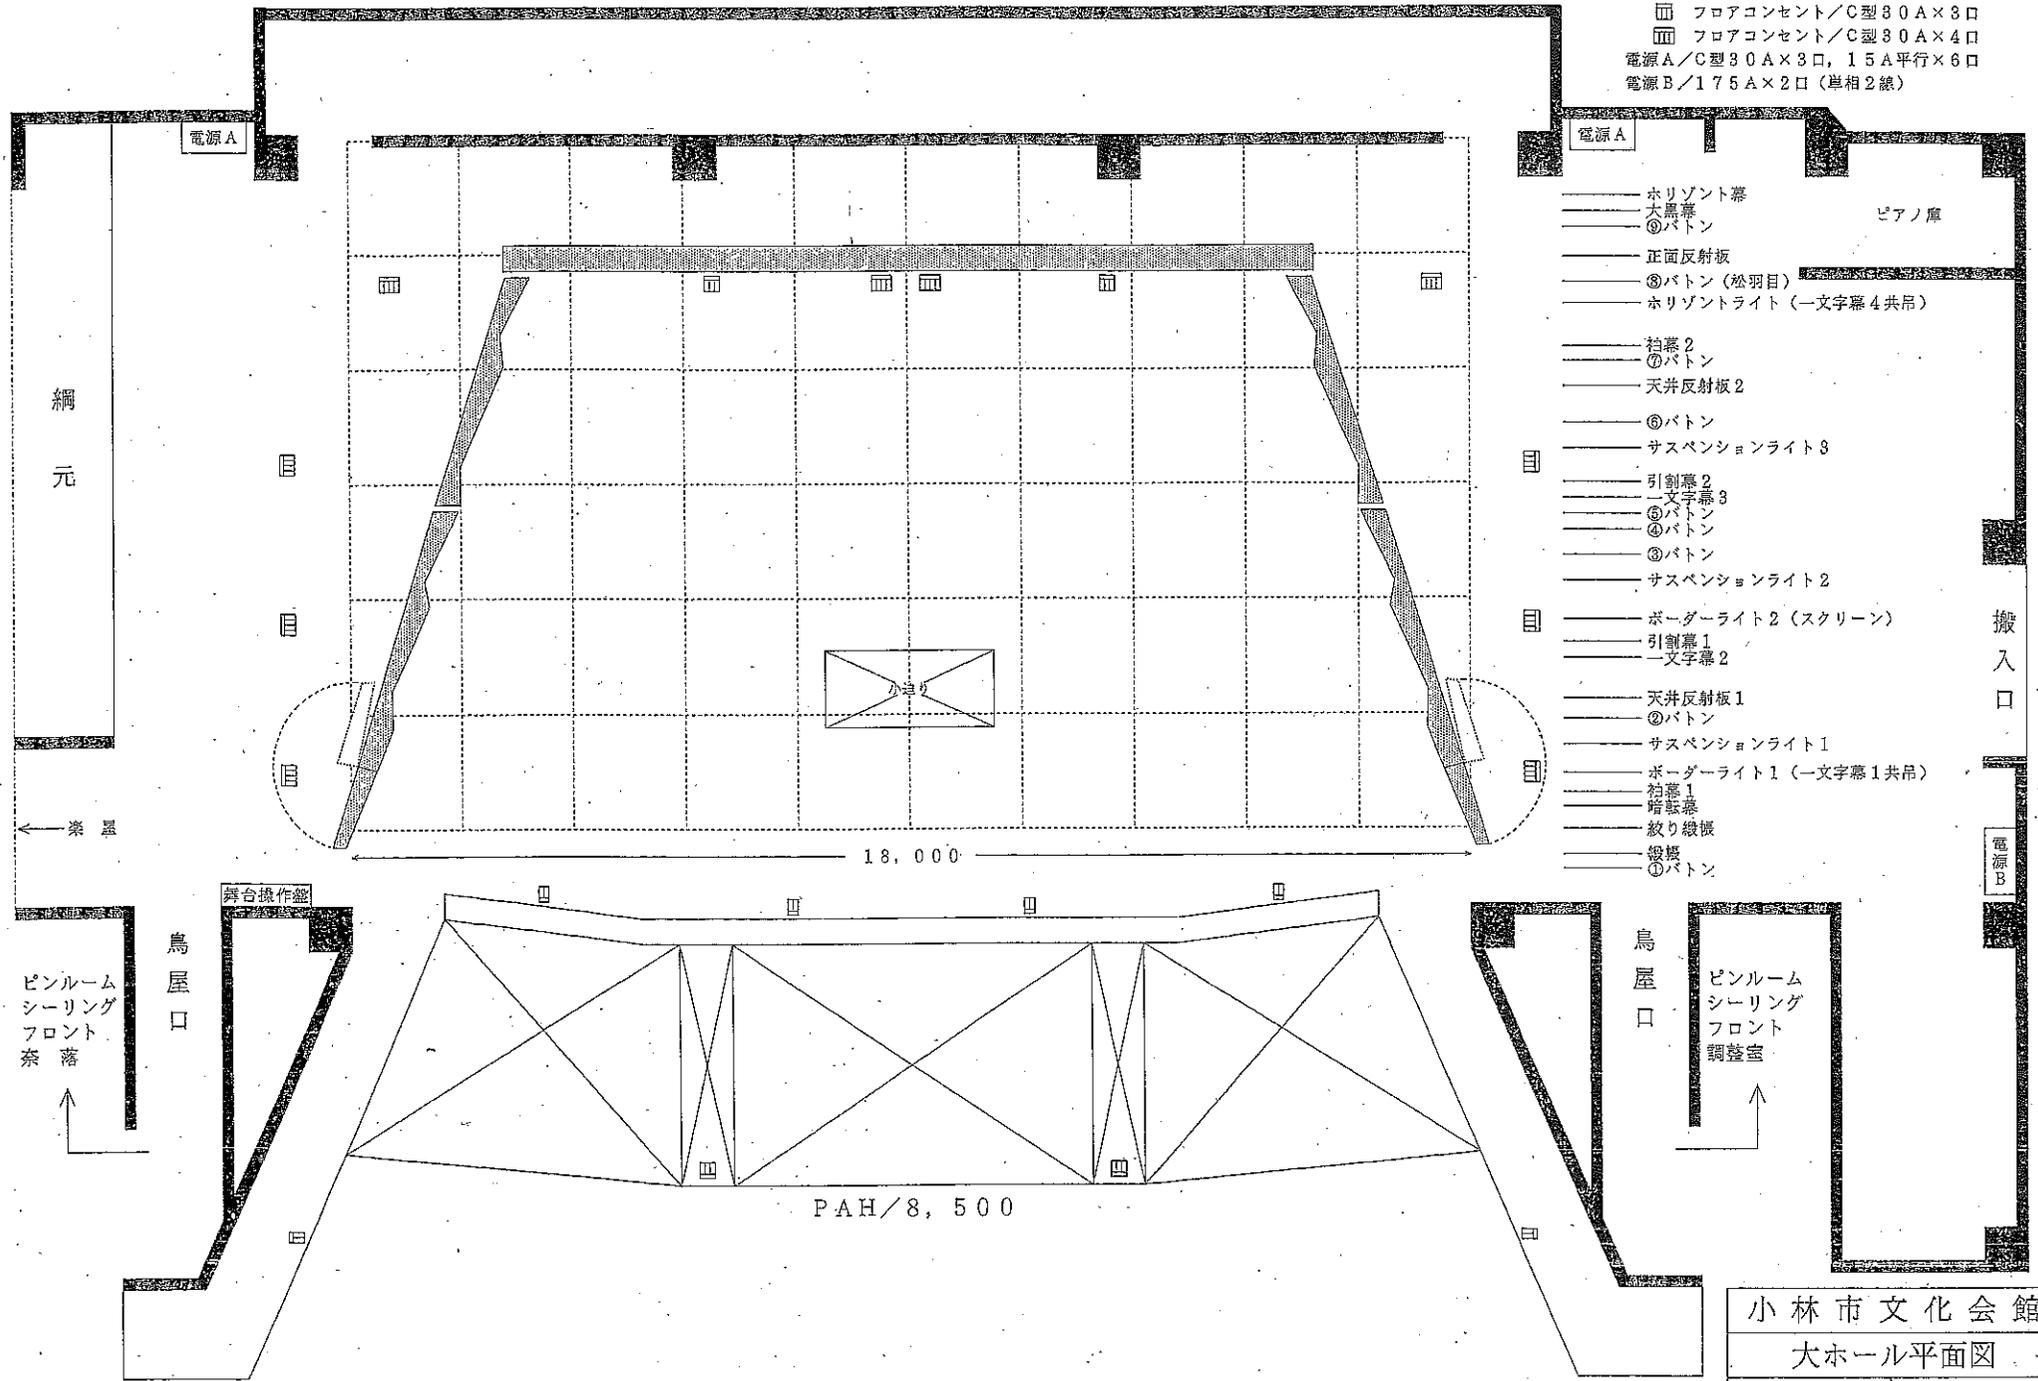

- 電源A
- ホリゾン幕
 - 大黒幕
 - ㊦パトン
 - 正面反射板
 - ㊨パトン(松羽目)
 - ホリゾンライト(一文字幕4共吊)
- 目
- 柏幕2
 - ㊦パトン
 - 天井反射板2
 - ㊥パトン
 - サスペンションライト3
- 目
- 引割幕2
 - 一文字幕3
 - ㊥パトン
 - ㊦パトン
 - ㊧パトン
 - サスペンションライト2
- 目
- ボーダーライト2(スクリーン)
 - 引割幕1
 - 一文字幕2
- 目
- 天井反射板1
 - ㊥パトン
 - サスペンションライト1
 - ボーダーライト1(一文字幕1共吊)
 - 柏幕1
 - 暗幕
 - 絞り織機
 - 織機
 - ㊦パトン
- 目
- 電源B

小林市文化会館
 大ホール平面図
 反響板 縮尺/1:100