


横断図1

A1=1:400

A3=1:800

NO. 1

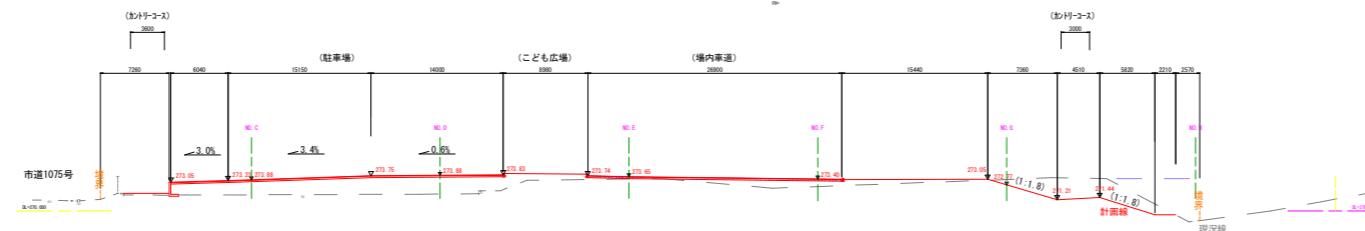

切土	断面積	5.35 m ²
盛土	断面積	m ²

NO. 0



切土	断面積	m ²
盛土	断面積	m ²

内藤・臣設計監理共同企業体
内藤・臣建築事務所
福岡市博多区博多駅前1丁目14-10
一級建築士 菅 真 昭 (登録第7087)
一級建築士 今吉 雅利 (登録第173320号)
一級建築士 丸山 茂義 (登録第1058号)
一級建築士事務所 宮崎県知事登録 第G-1427号

内藤・臣設計監理共同企業体

内藤・臣建築事務所

福岡市博多区博多駅前1丁目14-10

一級建築士 菅 真 昭 (登録第7087)

一級建築士 今吉 雅利 (登録第173320号)

一級建築士 丸山 茂義 (登録第1058号)

(一級建築士 登録第335522号)
(構造設計一級建築士 第9280号)

未吉 謙太郎

【構造設計規定に従わる部分が適合する】

一級建築士 登録第173320号

一級建築士 今吉 雅利 (登録第223745号)

一級建築士事務所 宮崎県知事登録 第G-1427号

工事名 小林市健幸のまちづくり拠点施設整備事業

図名 横断図1


縮尺 A1:1/400

A3:1/800


【技術関係規定に従わる部分が適合する】

B-001


NO. 2+10. 00

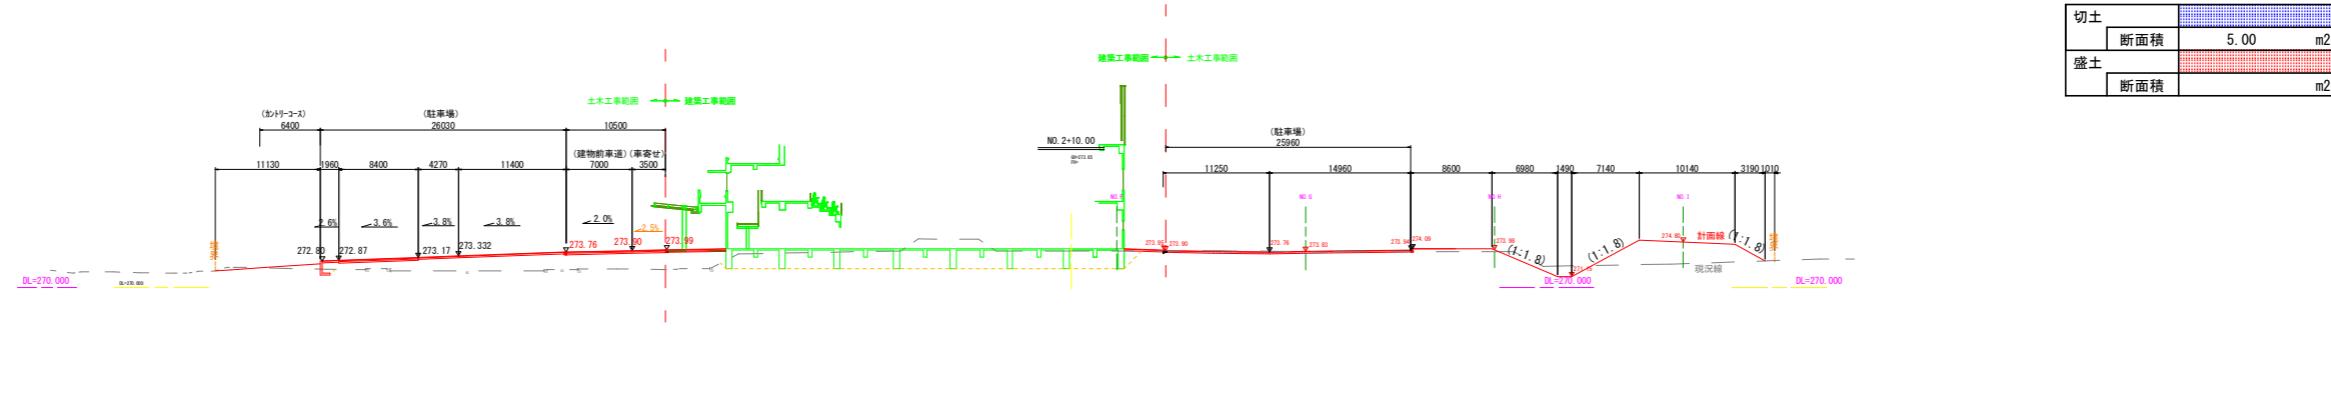


NO. 2

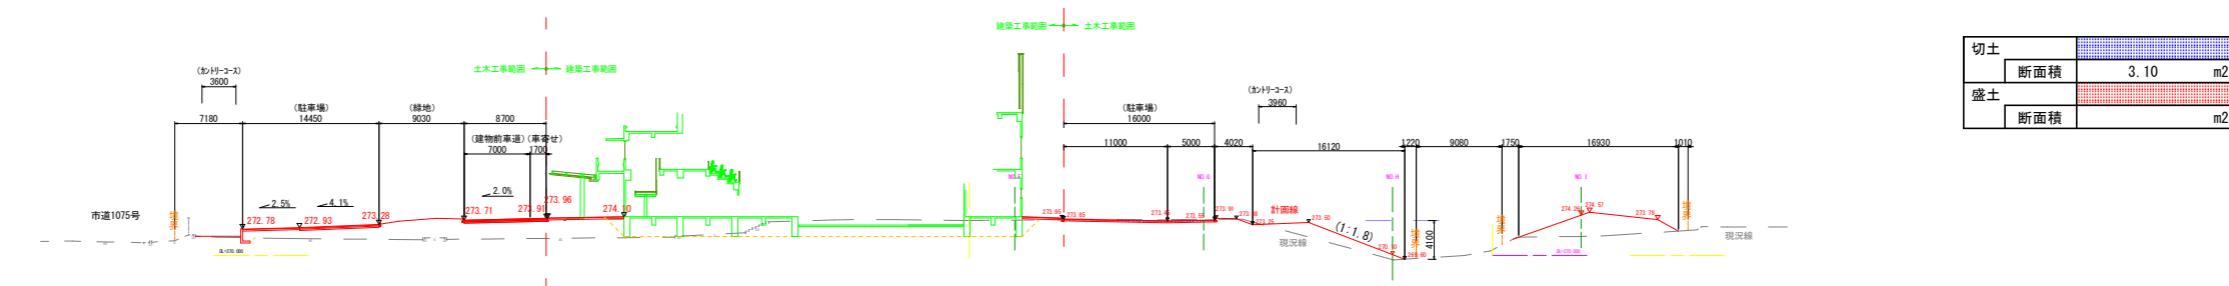

標準断面 (NO. 4)

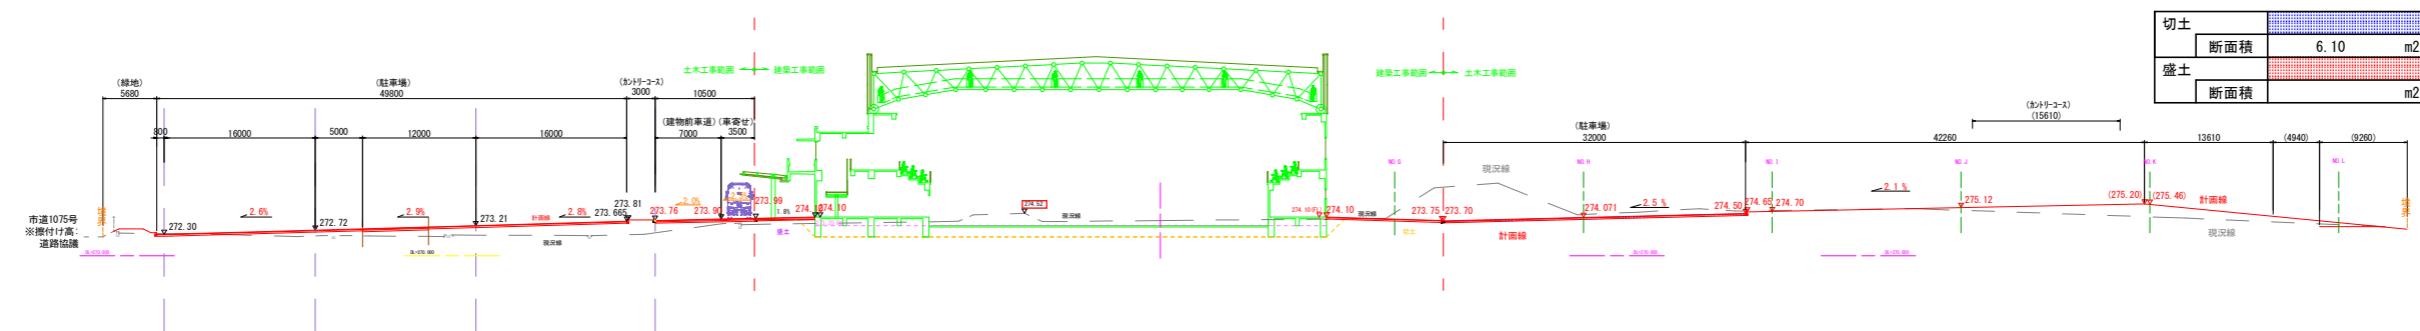

NO. 3

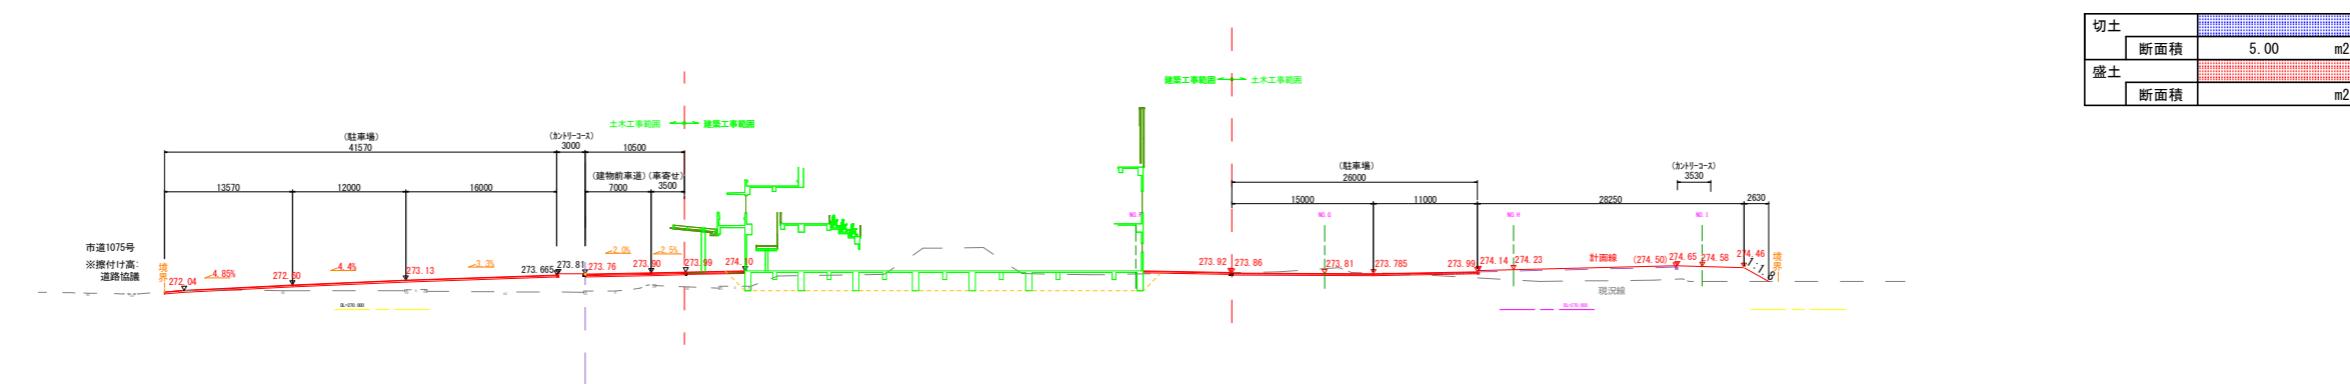


内藤・臣設計監理共同企業体	工事名	小林市健幸のまちづくり拠点施設整備事業	図番
内藤・臣建築事務所	横断図3	A1:1/400	
福岡市博多区博多駅前1丁目14-10	図名	横断図3	
一級建築士 菅 真 昭 (登録第7087)	縮尺	A3:1/800	
一級建築士 長谷川知弘 (登録第15284)	設計日		
一級建築士事務所 福岡丸山建築設計室 (登録第223745)			
一級建築士事務所 宮崎県知事登録 第G-1427号			

B-001

横断図4 A1=1:400
A3=1:800


A1=1:40
A3=1:80

A3=1:80

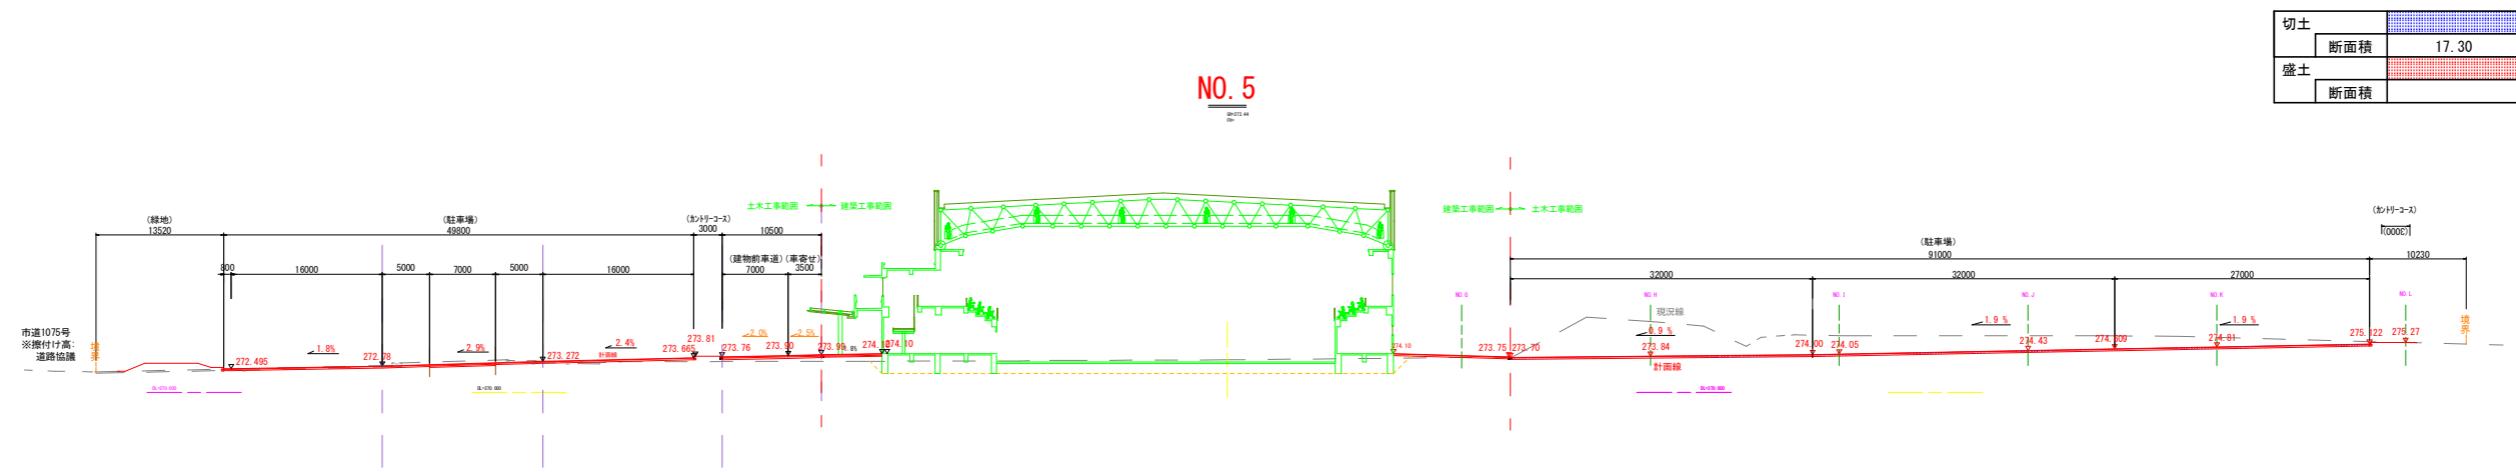

NO. 4 +9. 90

QB-271.64
QB-

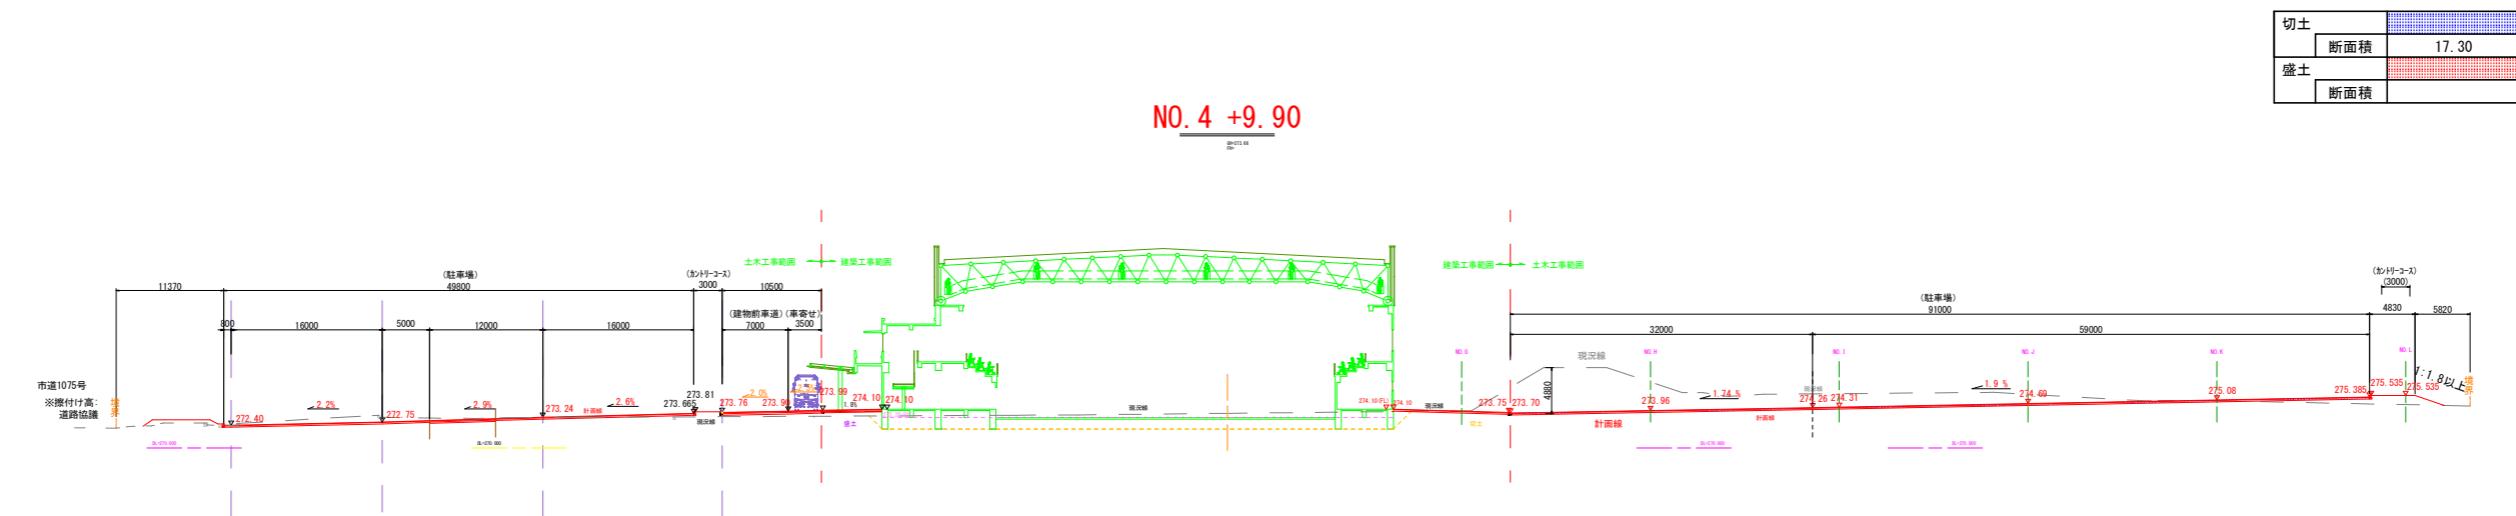


		内藤・臣設計監理共同企業体
内藤建築事務所	有限会社 臣建築設計事務所	宮崎県小林市細野2338番2 宮崎県小林市細野2338番2 内藤 勝、吉野 勝 (登録番号:10847) 一级建築士、今西義利 (登録番号:22745) 内藤建築事務所 (登録番号:12268) 一级建築士事務所 (登録番号:12268) 内藤・臣建築事務所 (登録番号:12268)

図番


NO. 7

切土		
	断面積	27.85
盛土		
	断面積	m ²

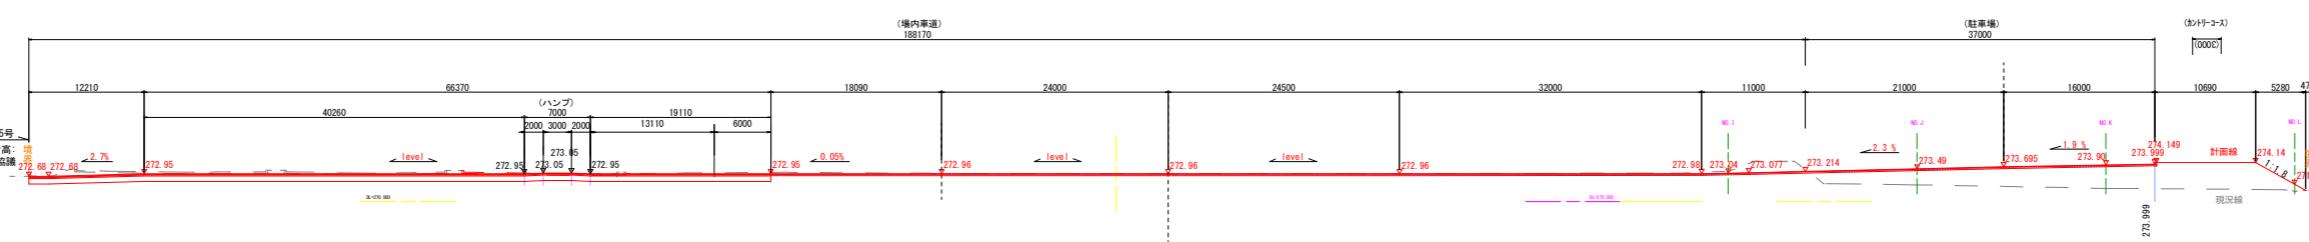

NO. 6


切土	
断面積	16.30 m ²
盛土	
断面積	m ²

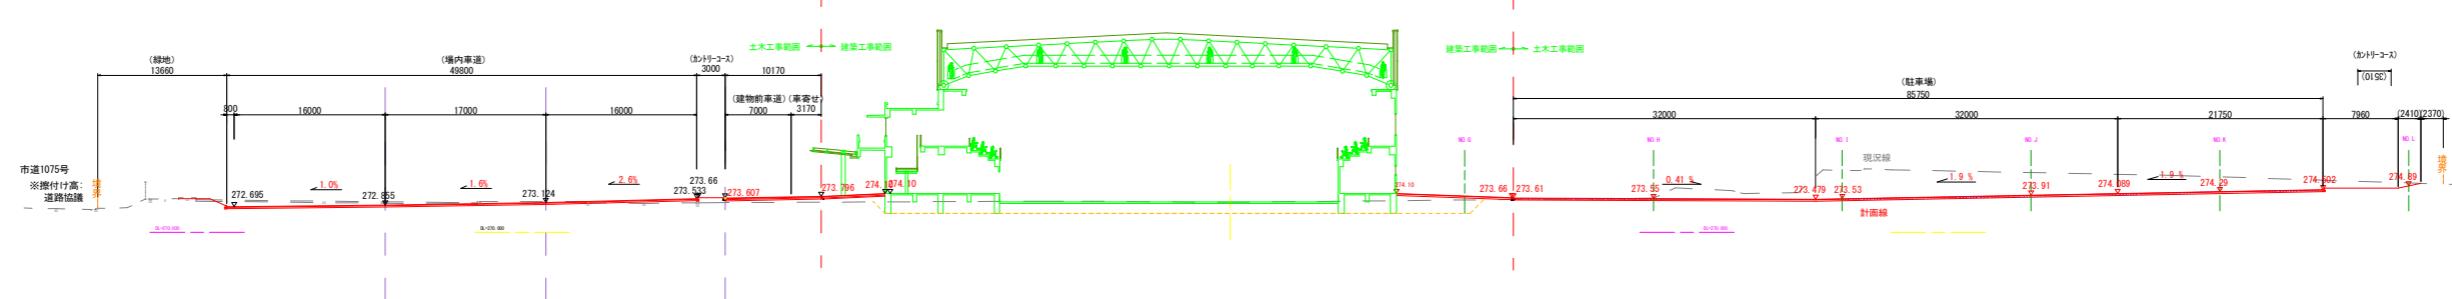


横断図6

A1=1:400
A3=1:800

NO. 8

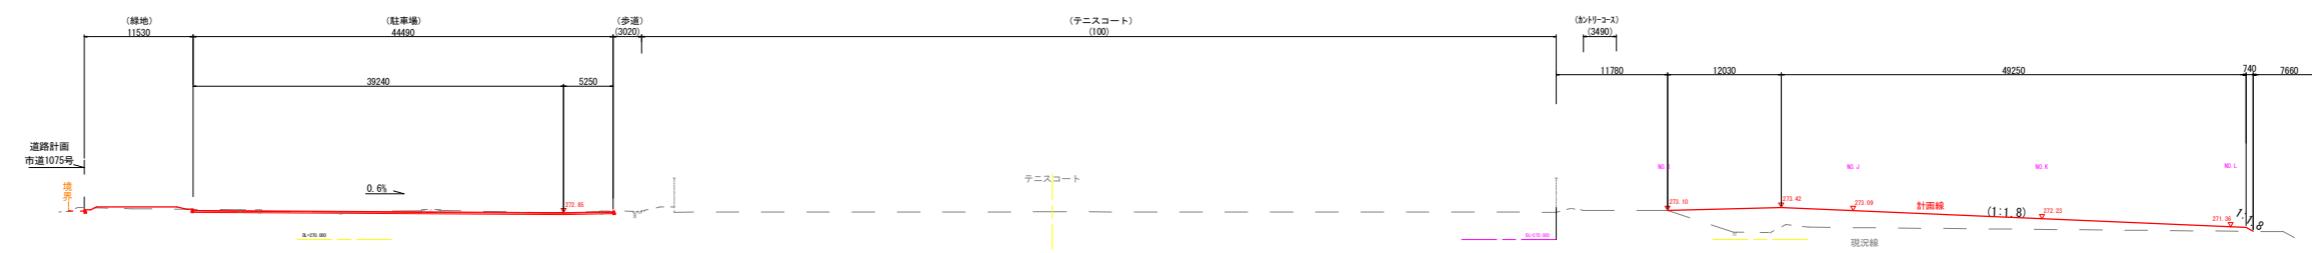

NO. 7+14. 90

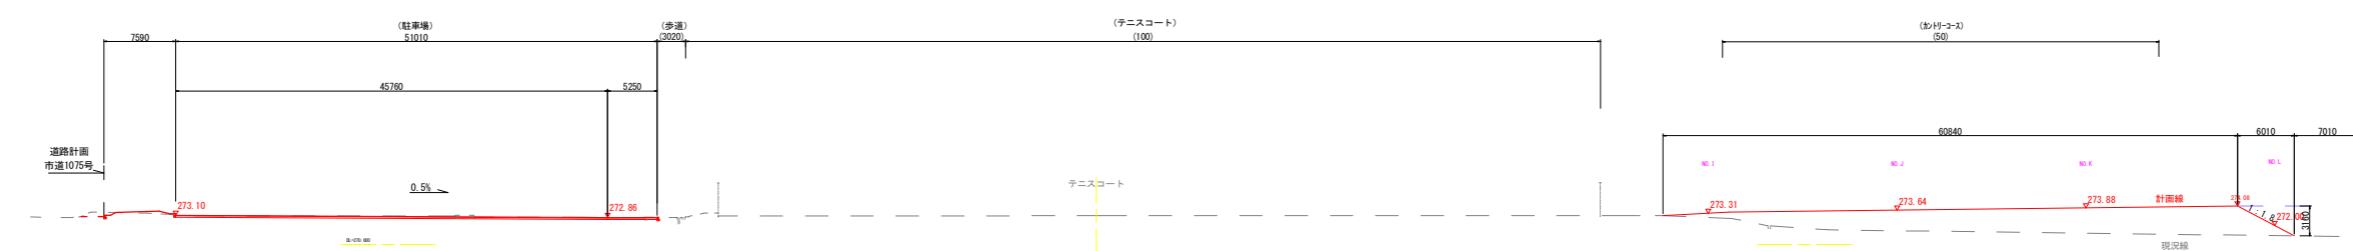

内藤・臣設計監理共同企業体	内藤・臣建築事務所
有限会社 臣建築設計事務所	有限会社 臣建築事務所
福岡市博多区博多駅前1丁目14-10	福岡市小林市緑野2338番2
一級建築士 育 真 昭 (登録第7087)	一級建築士 今吉善利 (登録第223745)
一級建築士 鹿野 勉 (登録第152849)	一級建築士 丸山 茂義 (登録第1058号)
一級建築士事務所 福岡県知事登録 第-152849号	一級建築士事務所 宮崎県知事登録 第G-1427号


内藤・臣設計監理共同企業体

内藤・臣建築事務所
 有限会社 臣建築設計事務所
 福岡市博多区博多駅前1丁目14-10
 一級建築士 育 真 昭 (登録第7087)
 一級建築士 鹿野 勉 (登録第152849)
 一級建築士事務所 福岡県知事登録 第-152849号
 一級建築士事務所 宮崎県知事登録 第G-1427号


工事名 小林市健幸のまちづくり拠点施設整備事業
 図名 横断図6
 横断図6
 A1:1/400
 A3:1/800

図番
 B-001


NO. 11

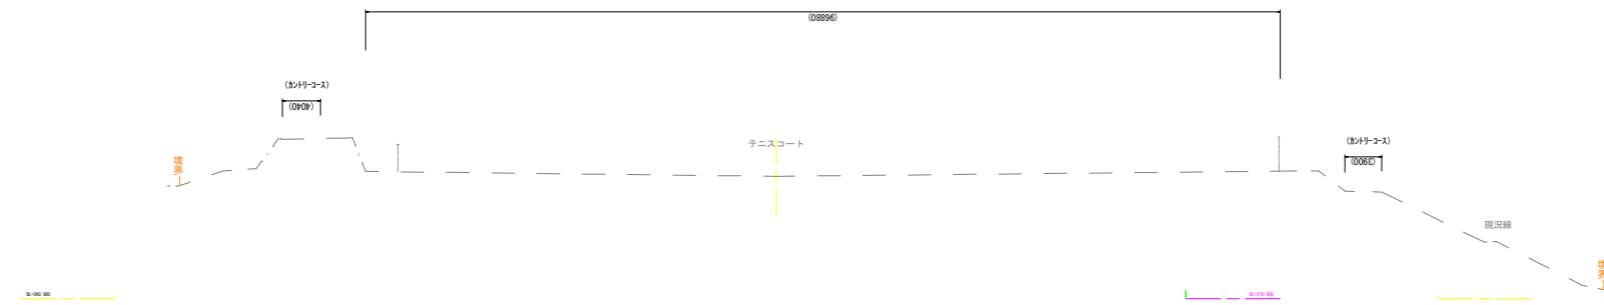

NO. 10

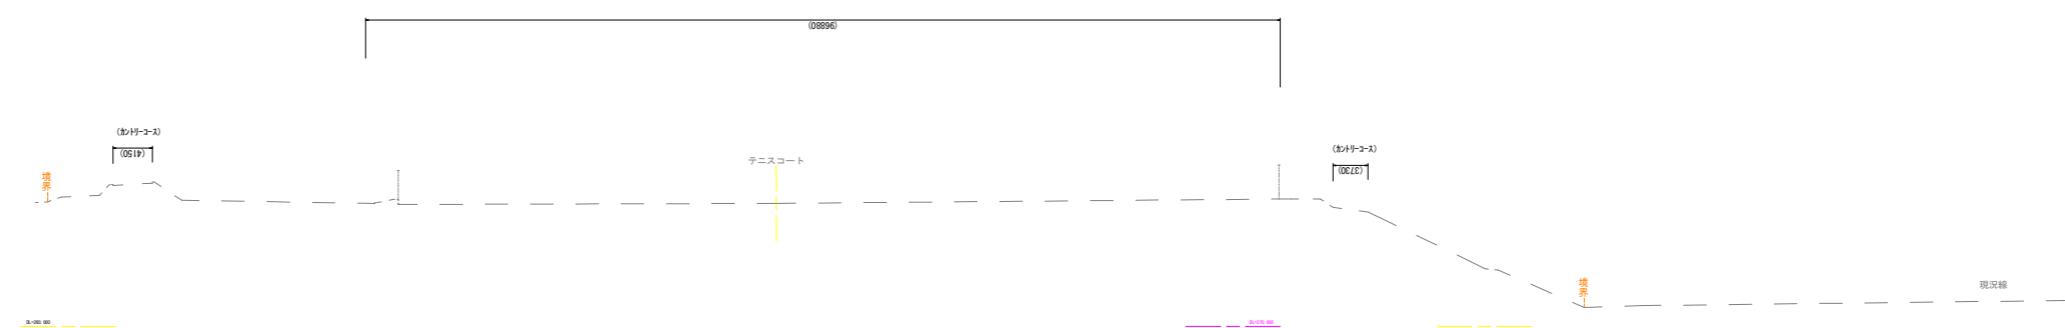

NO. 9

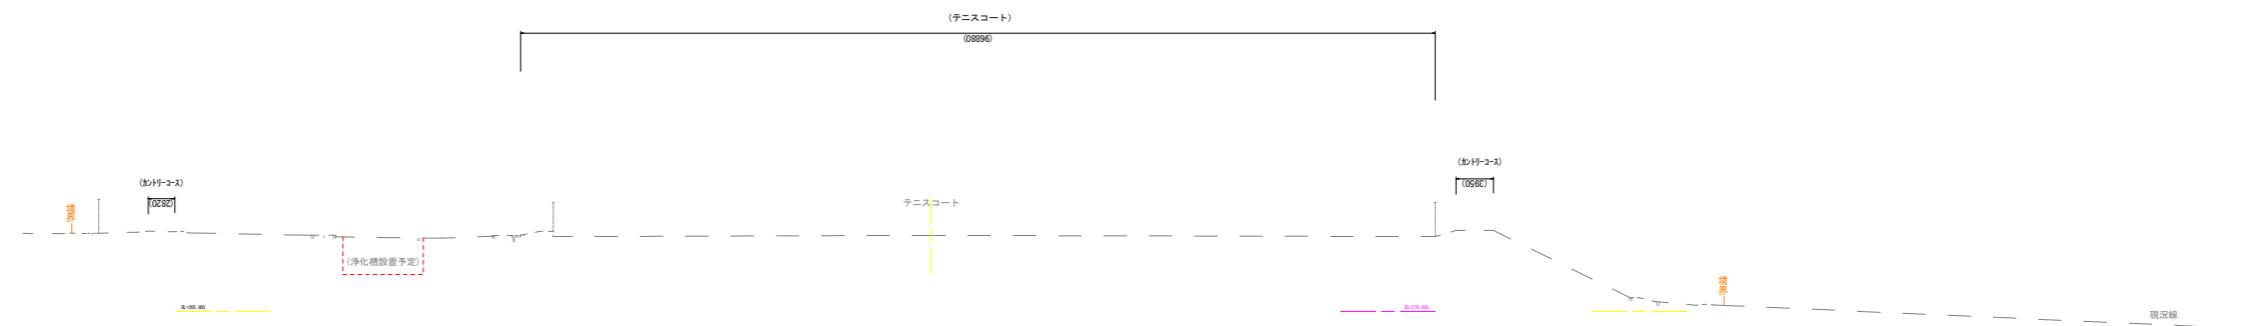

内藤・臣設計監理共同企業体	（一級建築士 登録第335522号） （構造設計一級建築士 第9280号）
内藤・臣建築事務所 福岡市博多区博多駅前1丁目14-10 一級建築士 菅 真 昭 (登録第7087) 一級建築士 大曾根利 (登録第223745) 一級建築士 丸山 茂義 (登録第1427号)	未吉 謙太郎 （構造設計一級建築士 第173320号） （一級建築士 登録第173320号） （設備設計一級建築士 第1058号） 丸山 茂義 （設備設計一級建築士 第1058号） （一級建築士登録 第1427号） （一級建築士登録 第1427号）
有限会社 臣建築設計事務所 宮崎県小林市緑野2338番2 一級建築士 今吉庸利 (登録第223745) 一級建築士 丸山 茂義 (登録第1427号)	

内藤・臣設計監理共同企業体

（一級建築士 登録第335522号）
（構造設計一級建築士 第9280号）
内藤・臣建築事務所
福岡市博多区博多駅前1丁目14-10
一級建築士 菅 真 昭 (登録第7087)
一級建築士 大曾根利 (登録第223745)
一級建築士 丸山 茂義 (登録第1427号)
（構造設計一級建築士 第173320号）
（一級建築士 登録第173320号）
（設備設計一級建築士 第1058号）
丸山 茂義
（設備設計一級建築士 第1058号）
（一級建築士登録 第1427号）
（一級建築士登録 第1427号）

工事名 小林市健幸のまちづくり拠点施設整備事業

図名 横断図7	縮尺 A1:1/400	資料日
	A3:1/800	

図番
B-007


横断図8

A1=1:40
A3=1:80


A1=1:40
A3=1:80

切土	
盛土	


NO. 13

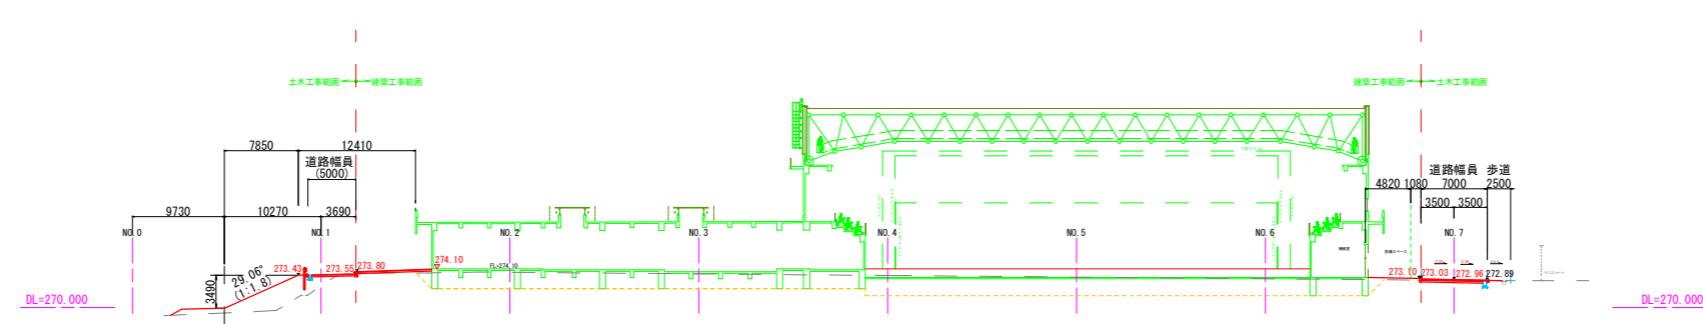

NO. 12

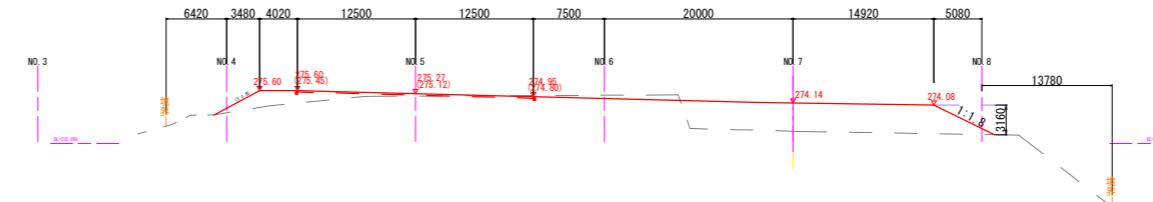

縦断図 (No. 7)

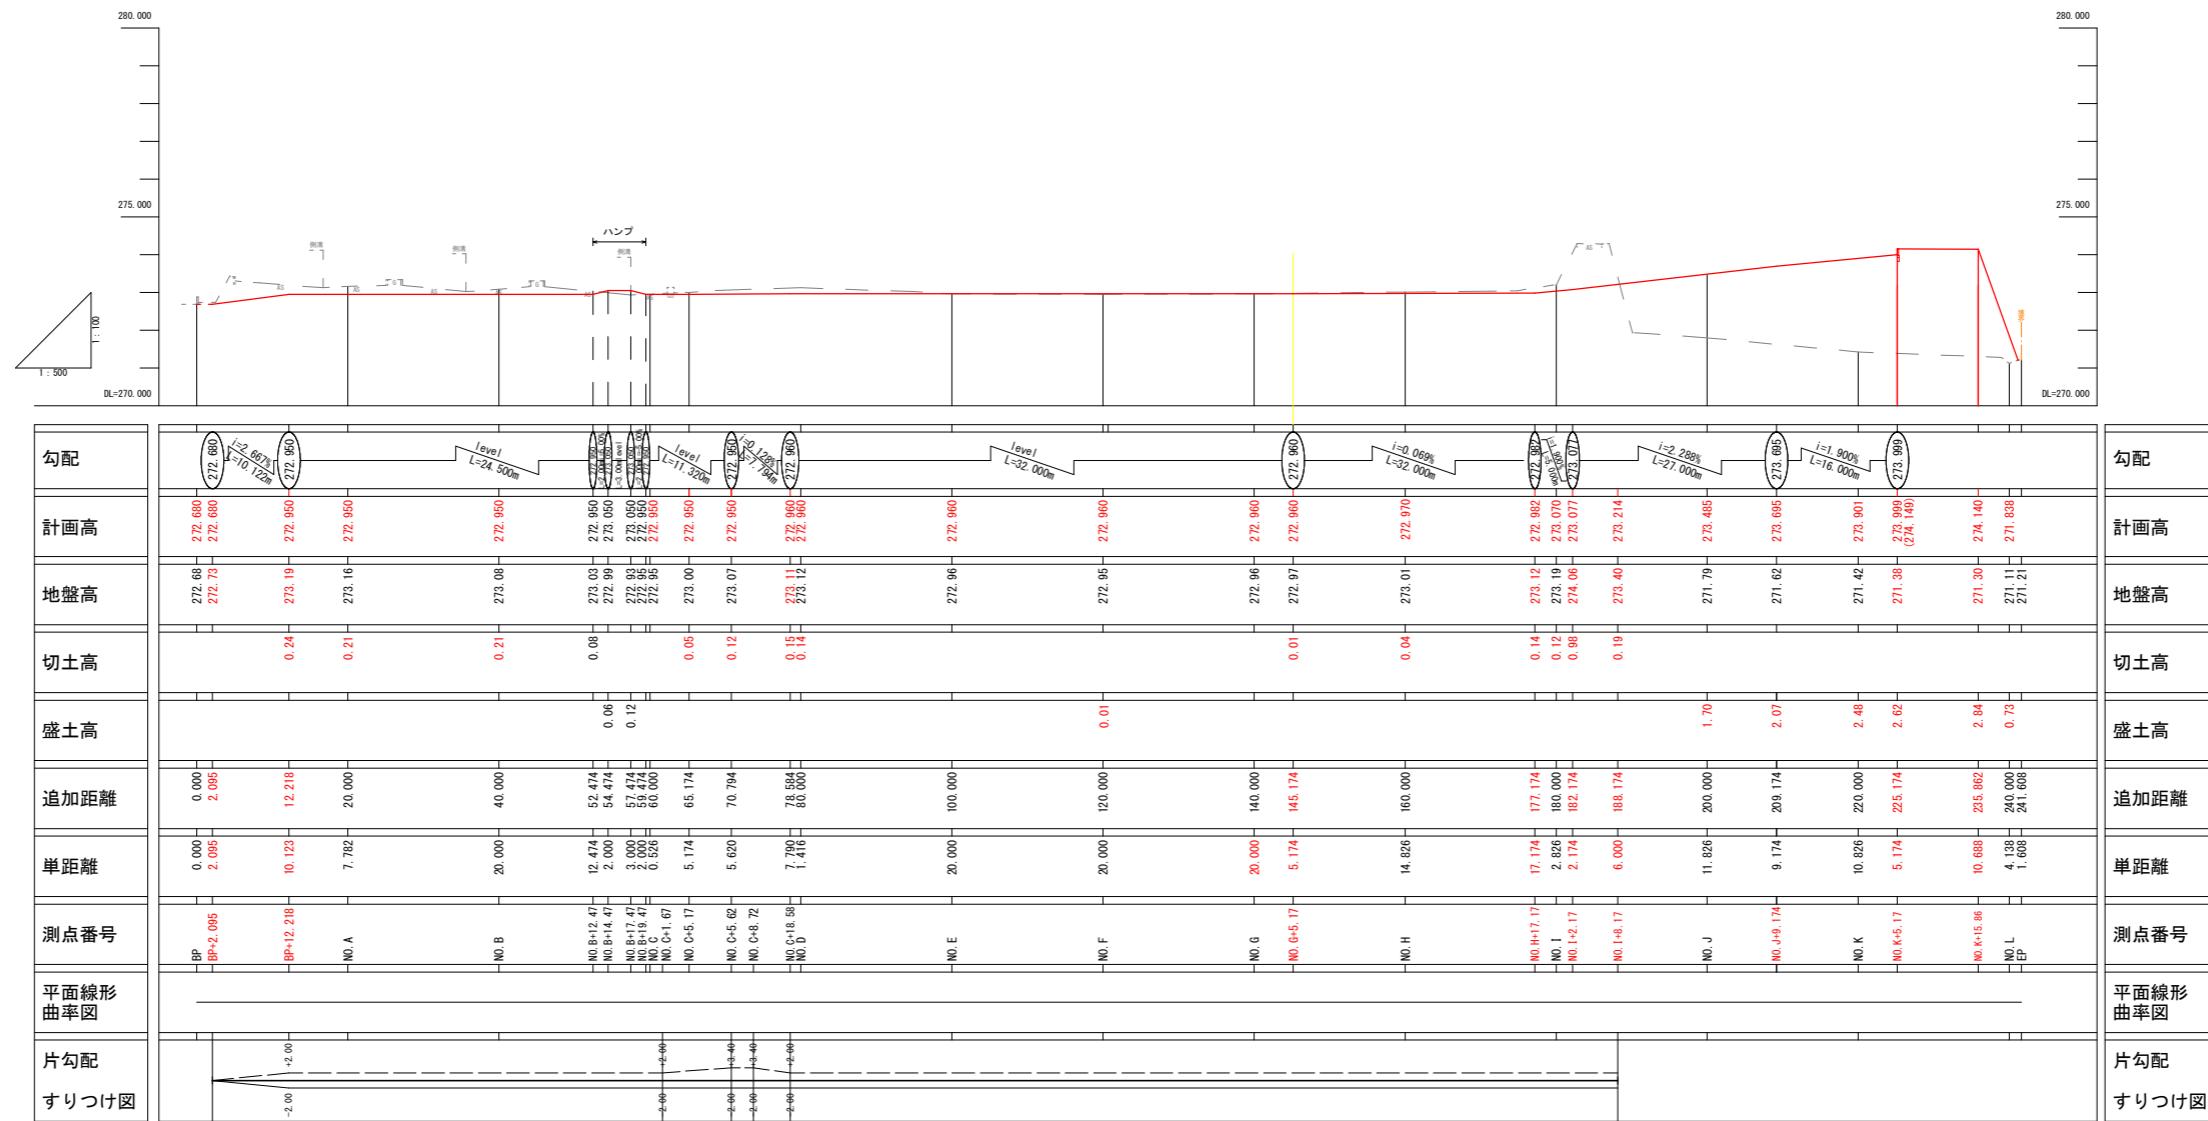

内藤・臣設計監理共同企業体	工事名 小林市健幸のまちづくり拠点施設整備事業		
	末吉 謙太郎	図名 縦断図 (No. 7)	図番 B-009
内藤建築事務所 福岡市博多区博多駅前1丁目14-18 一級建築士 善 明 (登録第10847) 一級建築士 今西謙利 (登録第22374) 一級建築士 宮崎義加 (登録第14279) 内藤建築事務所 福岡県久留米市久留米1-1290-6	有限公司 内藤建築事務所 有限公司 善 明 有限公司 今西謙利 有限公司 宮崎義加 有限公司 丸山 義義	有限公司 善 明 有限公司 今西謙利 有限公司 宮崎義加 有限公司 丸山 義義	有限公司 善 明 有限公司 今西謙利 有限公司 宮崎義加 有限公司 丸山 義義
【構造関係規定に記載する部分が適合する】	【構造関係規定に記載する部分が適合する】	縮尺 A1:1/500	資料日
		A3:1/1000	


使用構造材料						A	アスファルト舗装(車道用)・3層エリア	1/10	B	アスファルト舗装(車道用)・2層エリア	1/10	C	カラーアスファルト舗装	1/10	D	アスファルト舗装(歩道用)	1/10	余白
(1) コンクリート																		
適用箇所	種類	設計基準強度 $FC=N/mm^2$	スランプ cm	備考														
捨コンクリート	■普通	□13.5 ■18		8														
土間コンクリート	■普通	□13.5 ■18		15														
基礎及び躯体	■普通	□13.5 ■18 ■21		15 21+3N=24N														
外構部分	■普通	□18 ■21 □24		15 21+3N=24N														
(2) 鉄筋	種類	径	使用箇所	縦手工法														
異形鉄筋	■SD295A	D10~D16		■重ね継手 D10~D16														
	□SD295B																	
	□SD345																	
	□																	
丸鋼	□SR235			□特殊継手 ()														
1	縁石A	1/10	2	縁石B	1/10	3	縁石C	1/10	4	縁石D	1/10	5	縁石E	1/20	6	縁石F	1/20	余白
(舗装仕上部分はフラットとすること)																	余白	
(バリアフリー対応縁石)																	余白	
内藤・臣設計監理共同企業体																	図名	
株式会社 内藤建築事務所 有限公司 臣建築設計事務所																	工事名 小林市健幸のまちづくり拠点施設整備事業	
（一級建築士 登録第335522号） （構造設計一級建築士 第9280号） 末吉 謙太郎																	図名	
【構造圖例規定に該する部分が適合する】																	図名	
（一級建築士 登録第173320号） （設備設計一級建築士 第1056号） 丸山 茂義																	図名	
（一級建築士登録第10447号） （一級建築士登録第223745号） （設備設計一級建築士登録第12996号） （設備設計一級建築士登録第1427号） 【設備圖例規定に該する部分が適合する】																	図名	
（一級建築士登録第10447号） （一級建築士登録第223745号） （設備設計一級建築士登録第12996号） （設備設計一級建築士登録第1427号） 【設備圖例規定に該する部分が適合する】																	図名	
外構詳細図 (17)

A1=1:100
A3=1:200


標準断面図

切土標準図

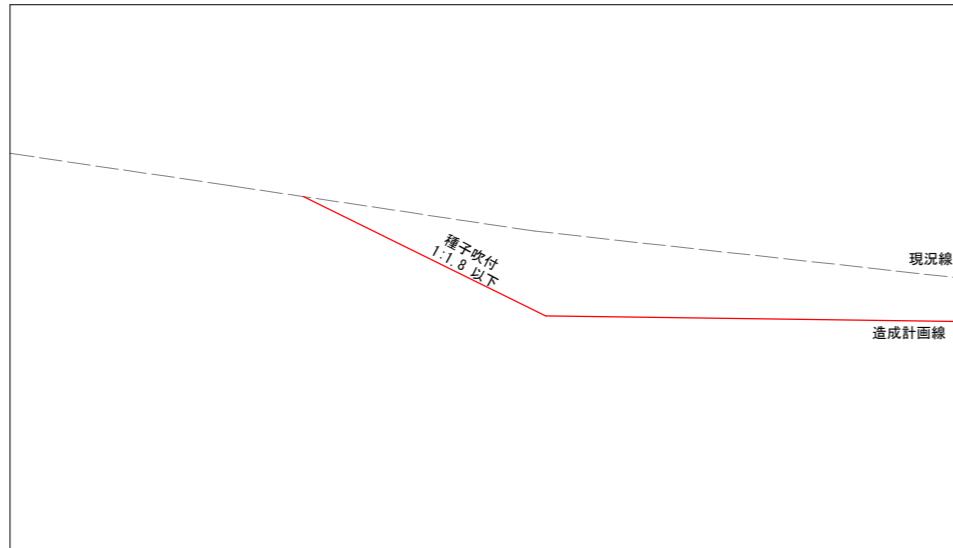


No. 12


テニスコート側

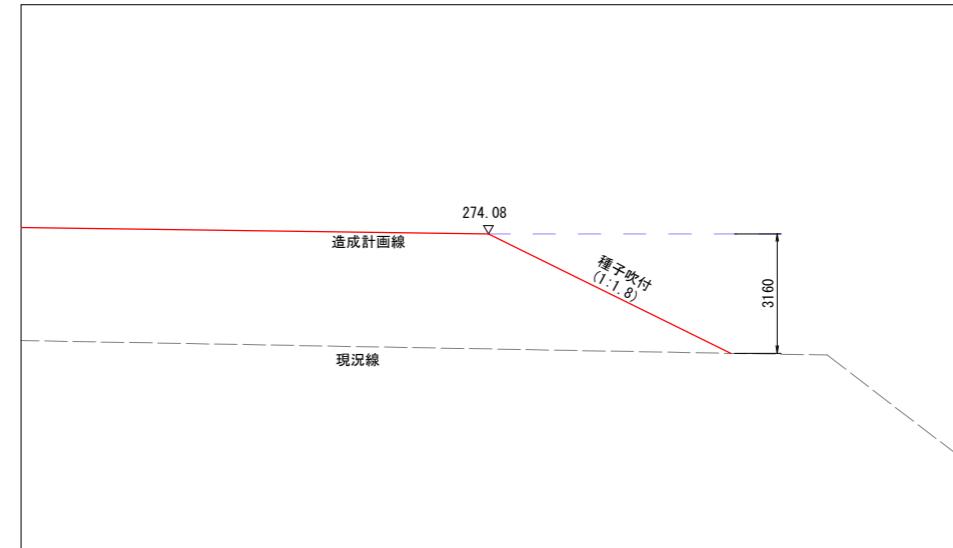

No. 13

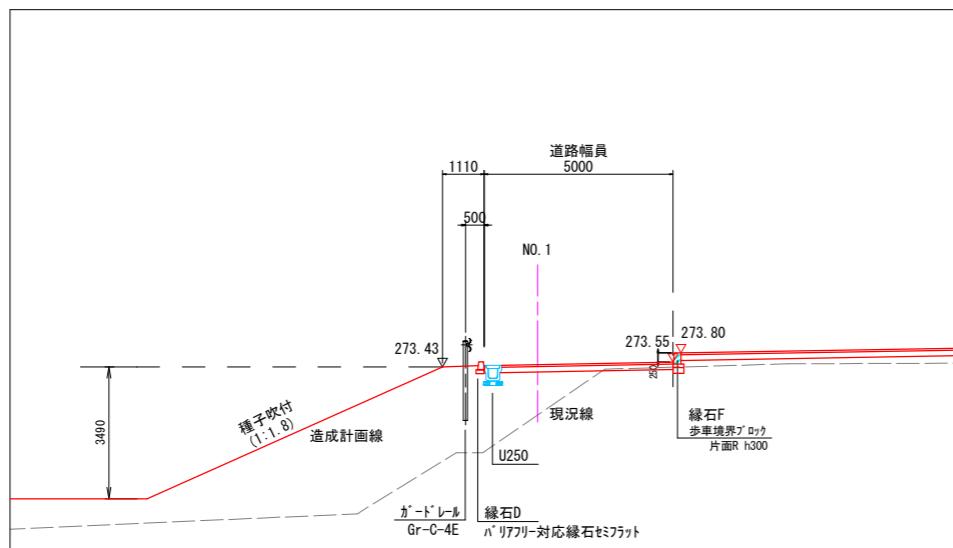


No. 13
テニスコート側

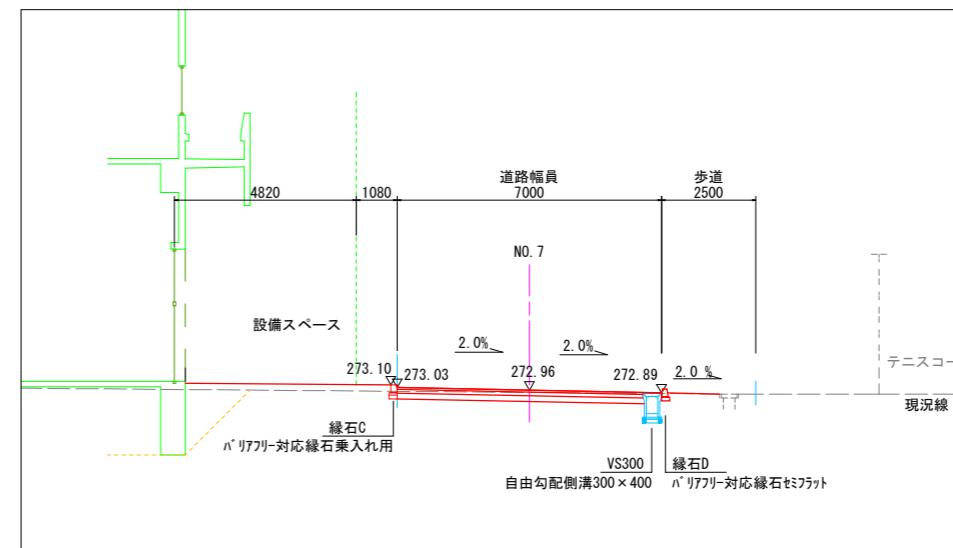

※盛土部：原地盤について巾1m以上、高さ0.5m程度の段切りを行う事

※盛土部：まき出し厚30cm以内毎に締固めの事。

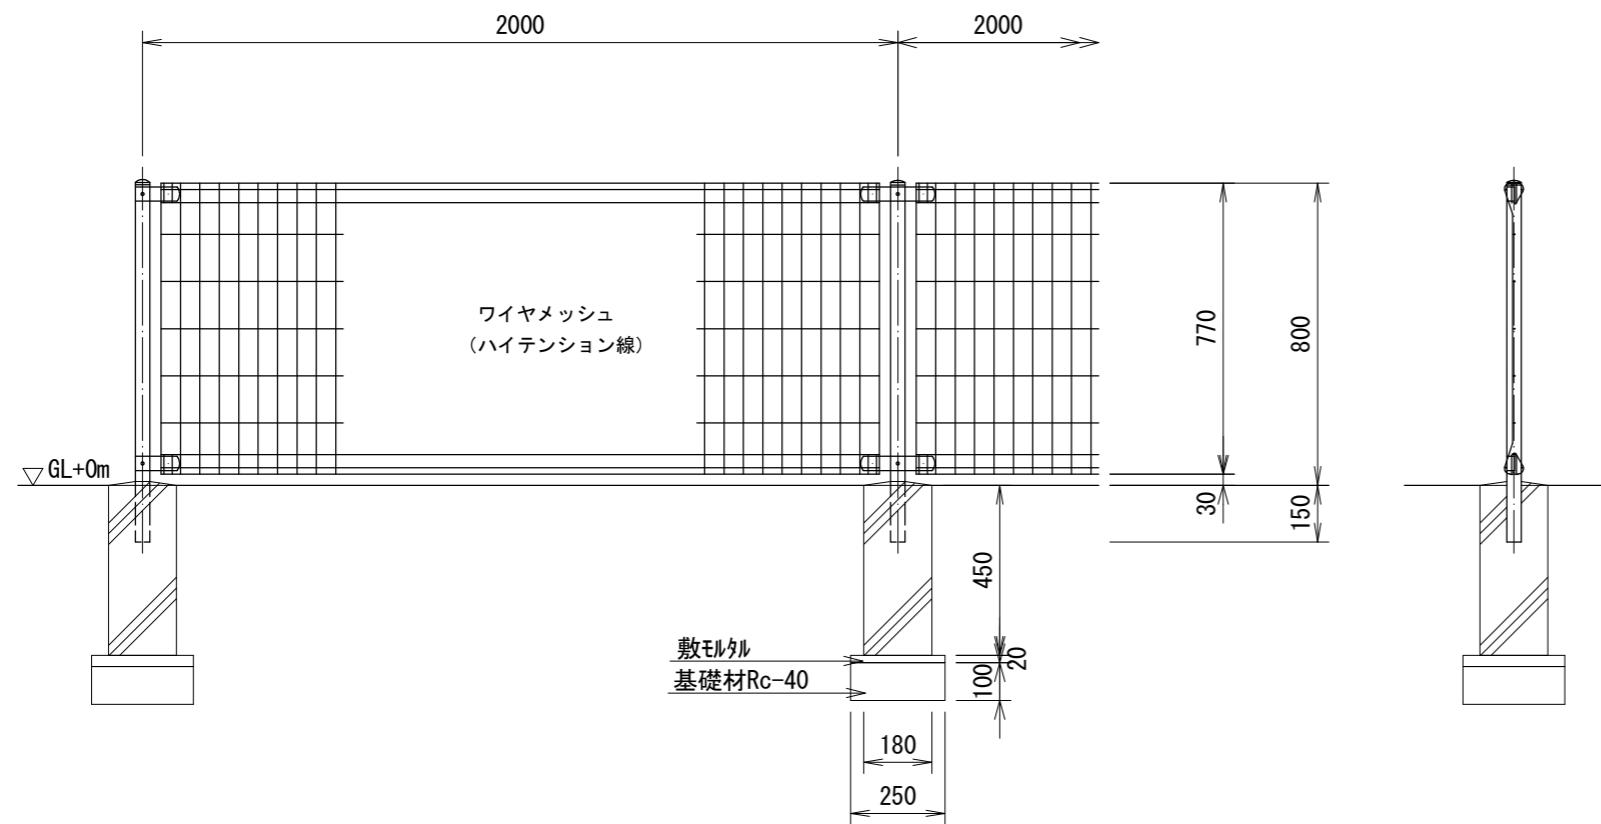


設計条件
設計荷重・・・昭和57年改正の建築基準法・同施行令に基づく風圧力に
依る。
基礎条件・・・長期許容地耐力 9.8 kN/m^2 (10 t/m^2)


内藤・臣設計監理共同企業体		工事名 小林市健幸のまちづくり拠点施設整備事業	図名 外構詳細図 (25) 付帯物構造図 フェンス1
株式会社 内藤建築事務所	有限公司 臣建築設計事務所	(一級建築士 登録第33552号) (構造設計一級建築士 第9280号) 末吉 謙太郎	
福岡市博多区博多駅前1丁目14-18 一級建築士 齊 忠昭 (登録第10447) 一級建築士 丸山 茂義 (登録第12996)	宮崎県小林市細野233番2 一級建築士 今西藤利 (登録第223745) 一級建築士 丸山 茂義 (登録第1056号)	【構造基準規定に該する部分が適合する】 (一級建築士 登録第173320号) (構造設計一級建築士 第1056号)	図尺 A1:1/10 A3:1/20 設計日

外構詳細図 (27) A1=1:10
A3=1:20
付帯物構造図 ガードレール


組立図 S=1/20

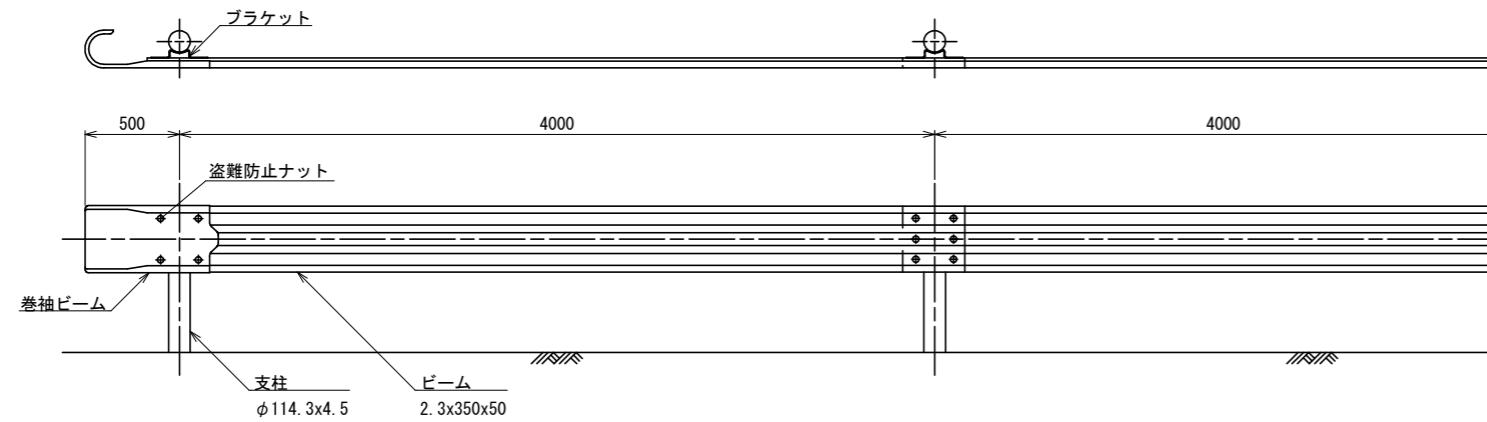


断面図 S=1/20

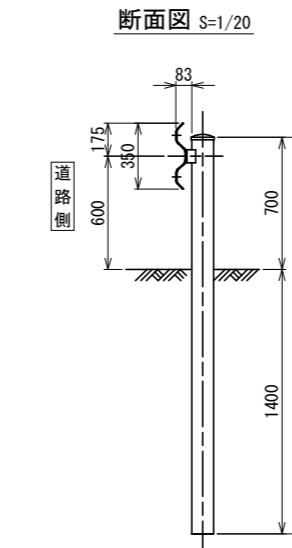


取付詳細図 S=1/10

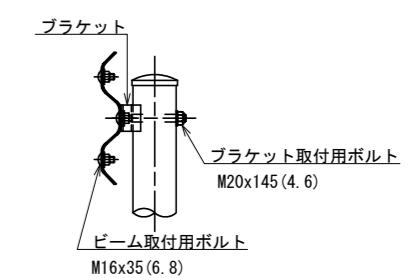


ビーム S=1/10

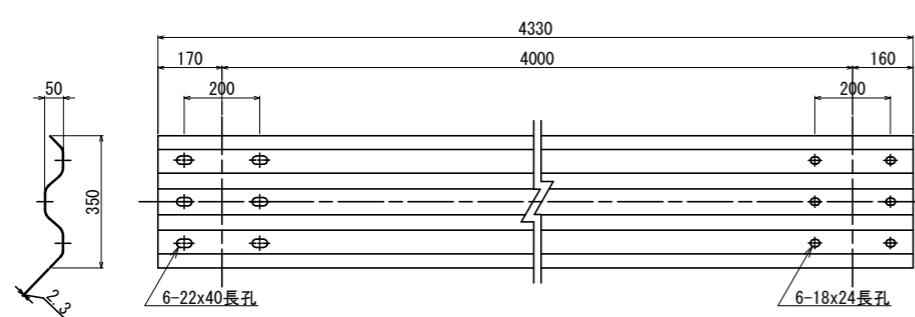


巻袖ビーム S=1/10

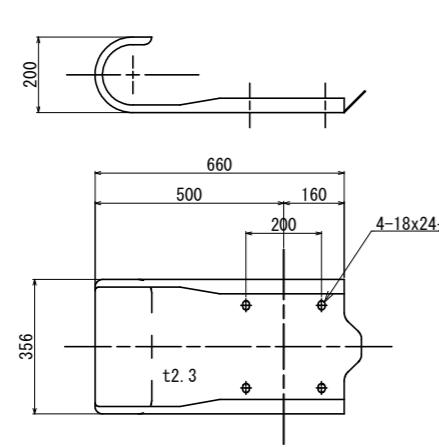


プラケット S=1/5

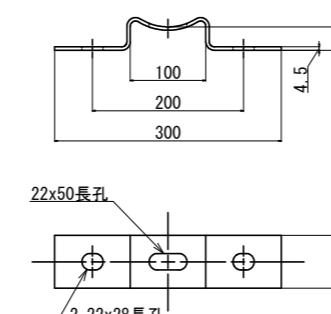


プラケット取付用ボルト S=1/5

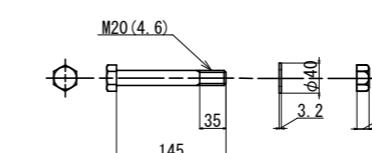

ビーム取付用ボルト S=1/5

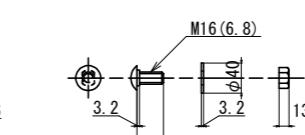

盗難防止ナット S=1/5

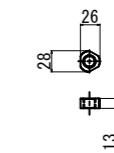

内藤・臣設計監理共同企業体

内藤建築事務所
福岡市博多区博多駅前1丁目14-16
代表者：内藤 勝（登録170387）
建築士：内藤 勝（登録170387）
監理：内藤 勝（登録170387）

工事名

小林市健幸のまちづくり拠点施設整備事業

図名

外構詳細図 (27)

付帯物構造図 ガードレール

縮尺

A1:1/20

A3:1/40

図番








C-027

外構詳細図 (29)

A1=1:50

A3=1:100

白線詳細図2

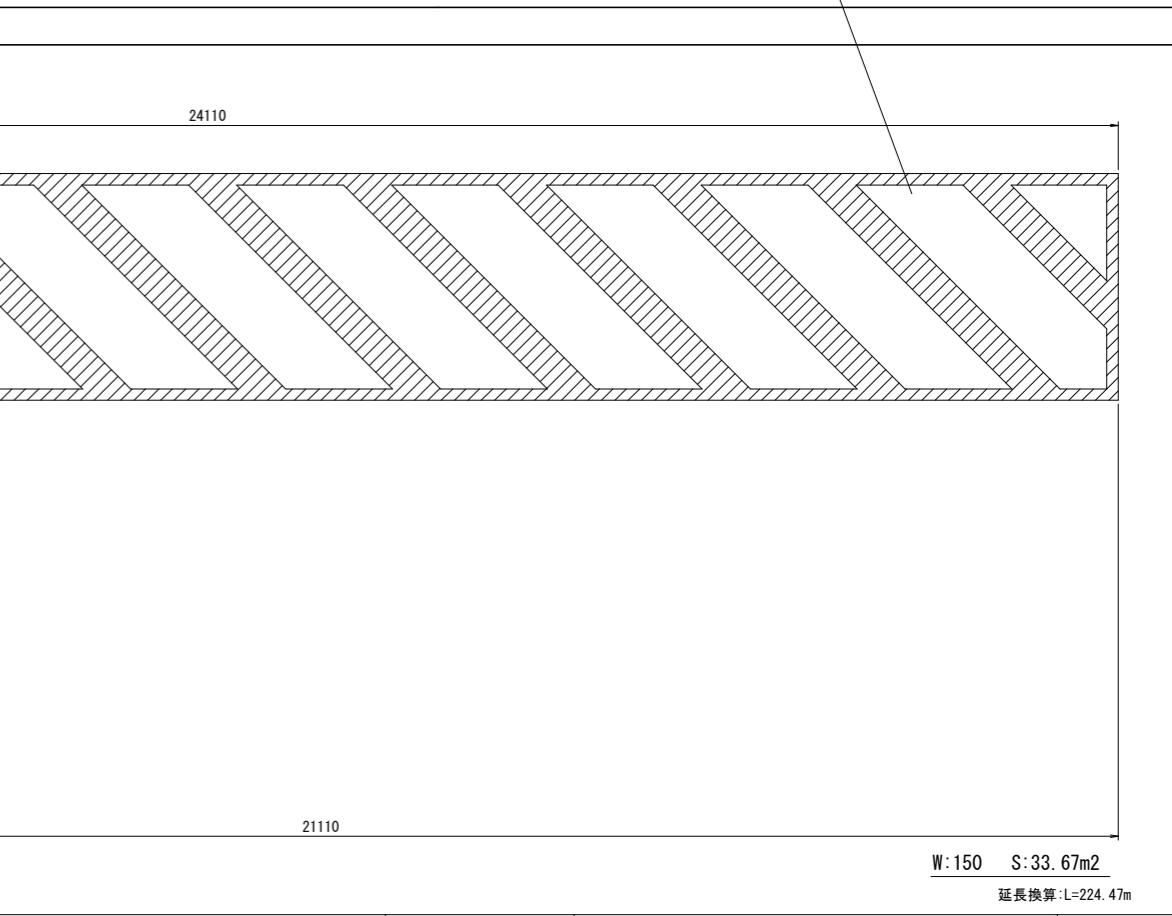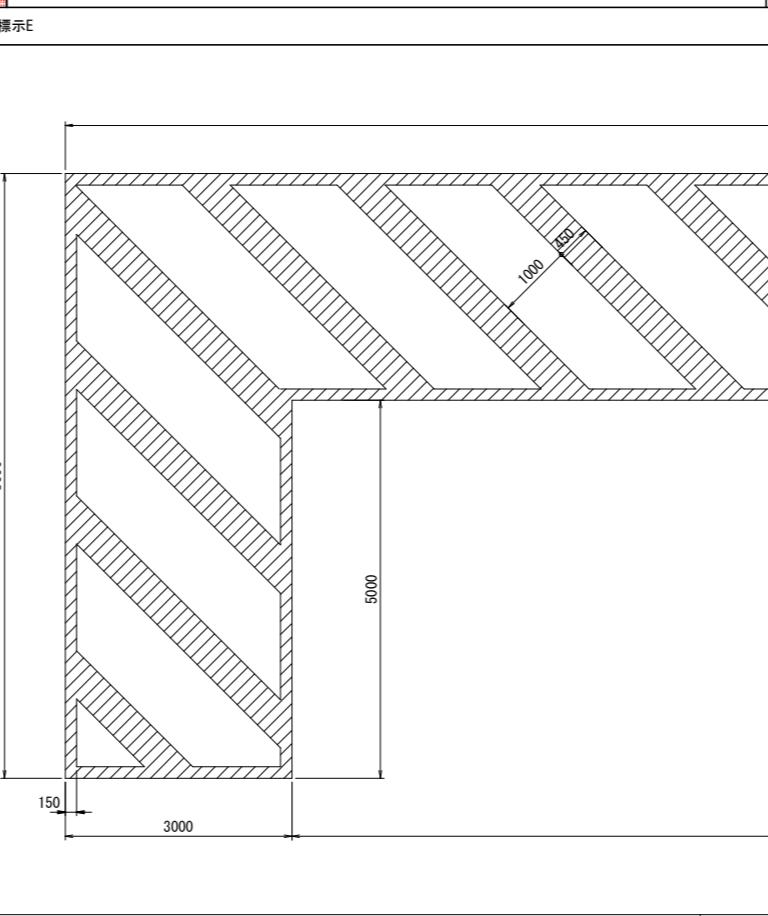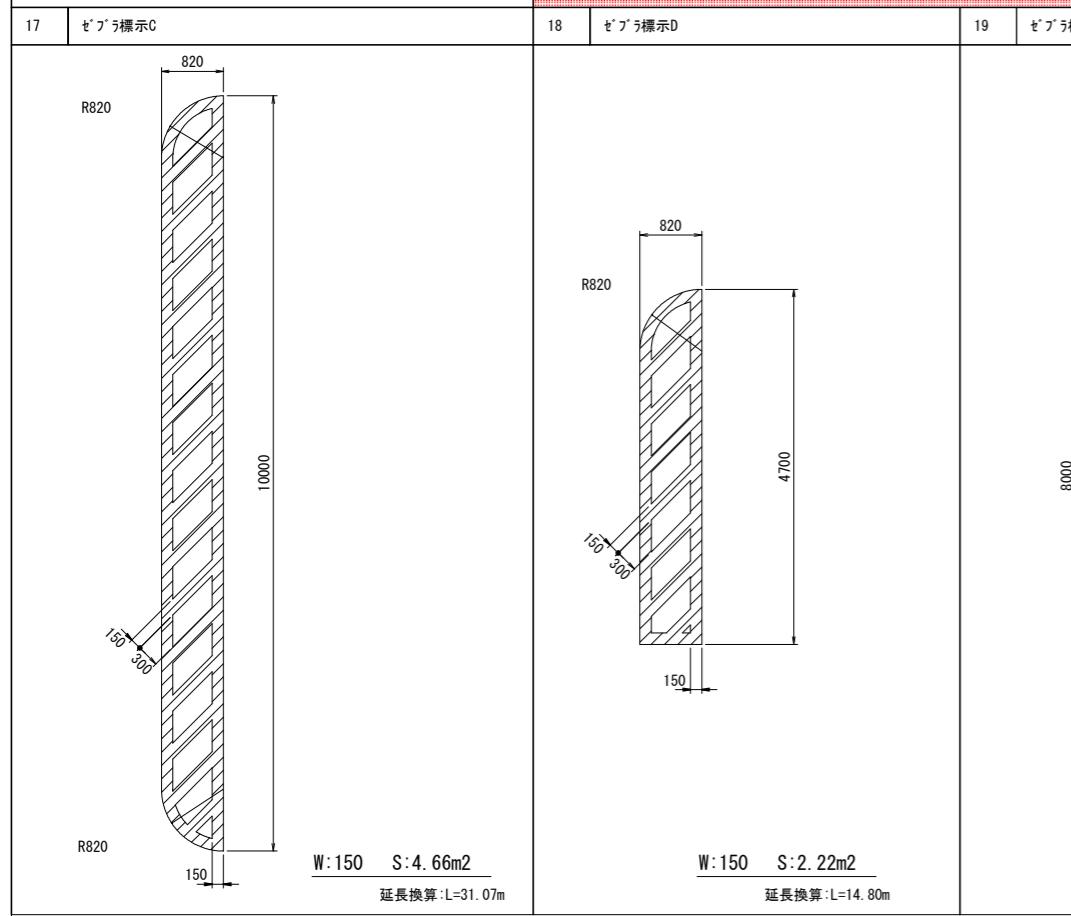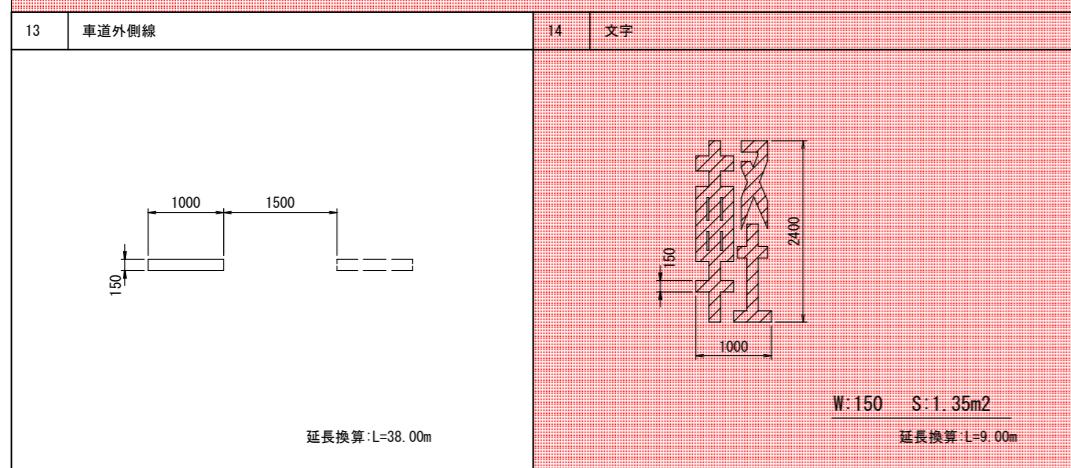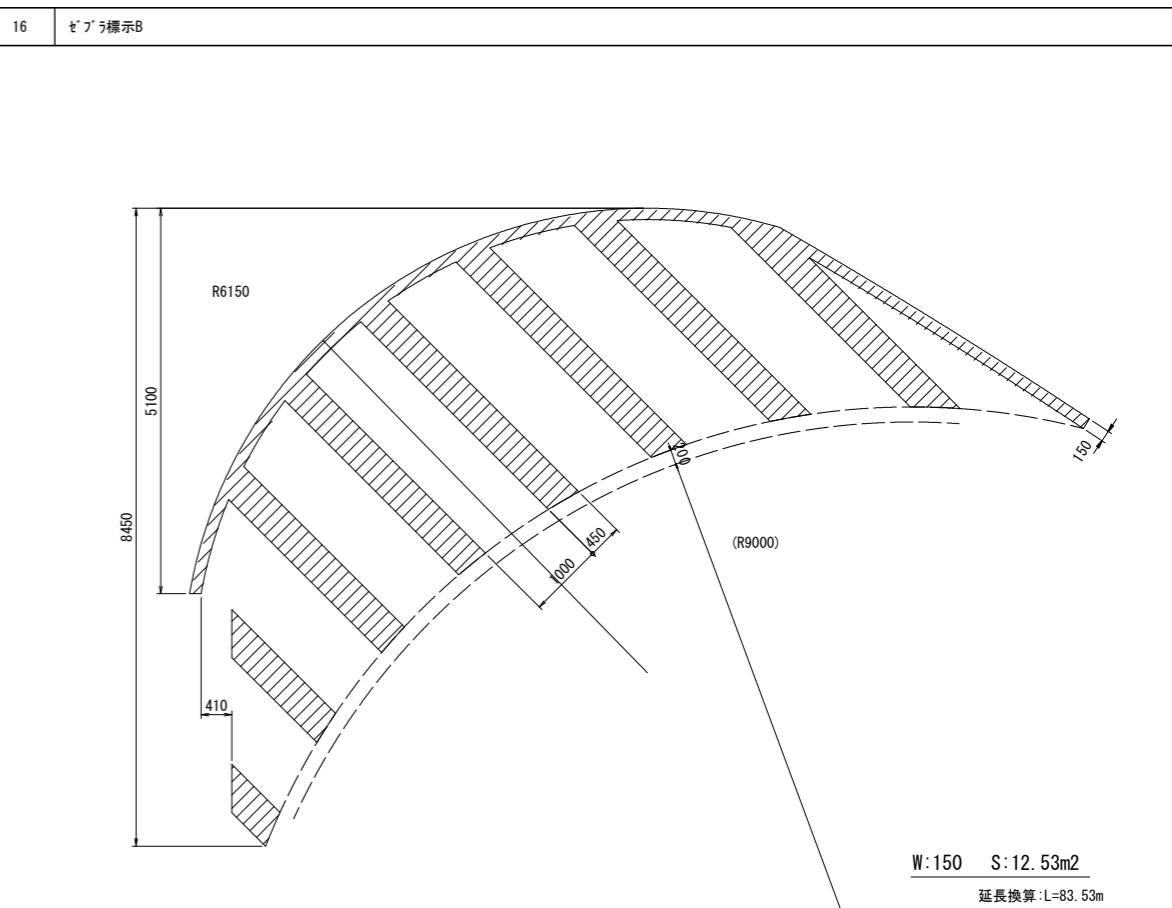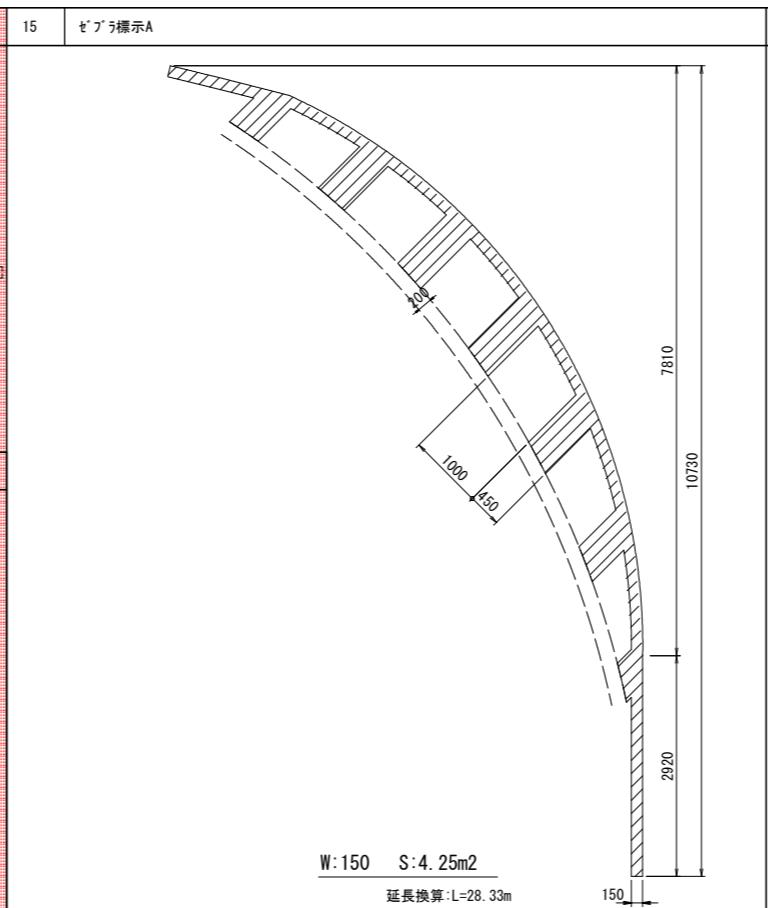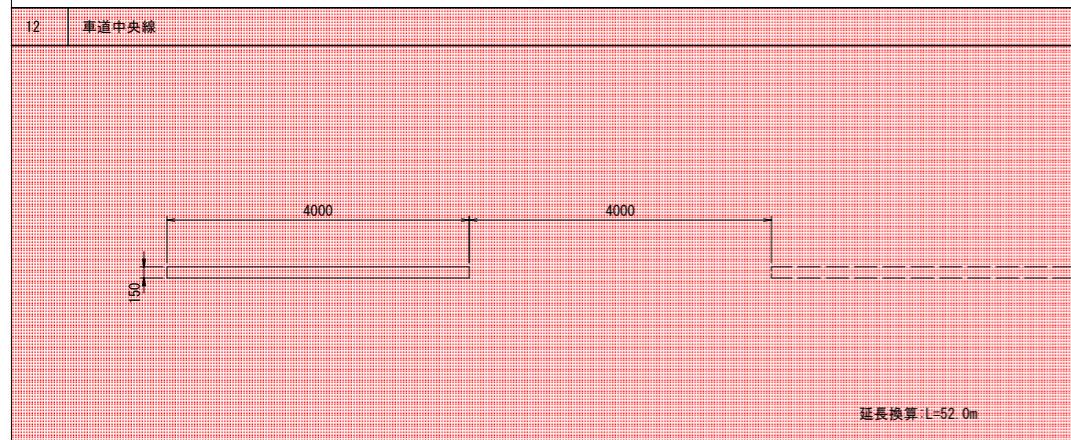

内藤・臣設計監理共同企業体

◎ 事務所 内藤建築事務所
福岡市博多区博多駅前1丁目14-16
一級建築士 青 真 一級建築士 青 真
一級建築士 青 真 一級建築士 青 真
一級建築士 青 真 一級建築士 青 真

(一級建築士 登録第335522号)
(構造設計一級建築士 第9280号)
【構造規格規定に従わる部分が適合する】
(一級建築士 登録第173320号)
(設備設計一級建築士 第1058号)
丸山 茂義

工事名 小林市健幸のまちづくり拠点施設整備事業
図名 外構詳細図 (29)
規格 A1:1/50
白線詳細図2
規格 A3:1/100
【設備規格規定に従わる部分が適合する】

C-029


外構詳細図 (30) A1=1: 50

$i=1:50$


白線詳細図3

車止めブロック

平面図

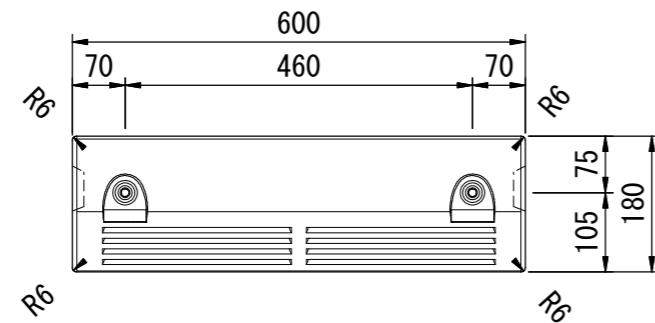


正面図

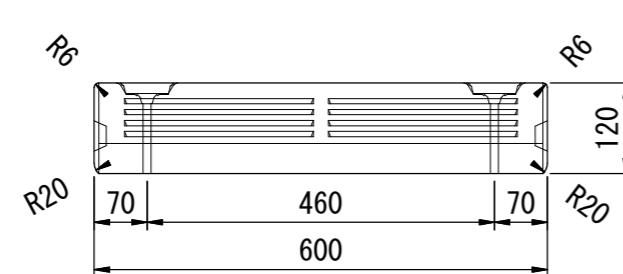


車止めブロック

配置平面図

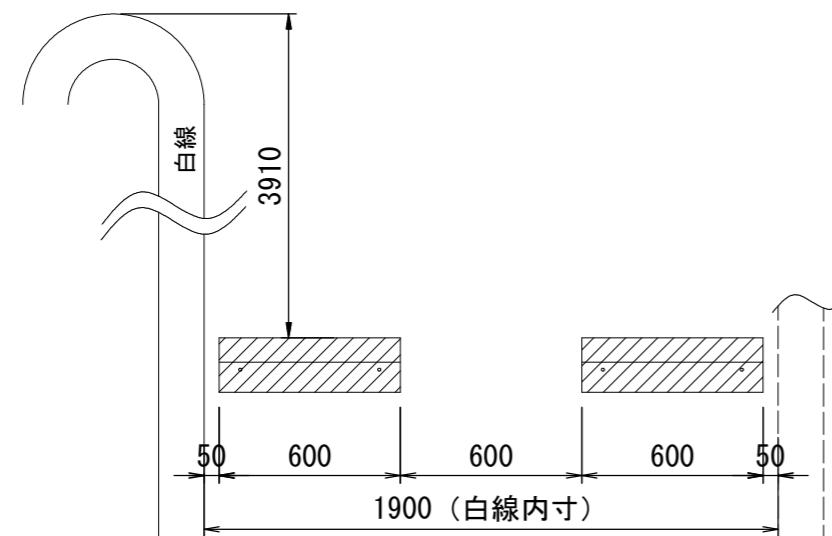


車止めポール

断面図

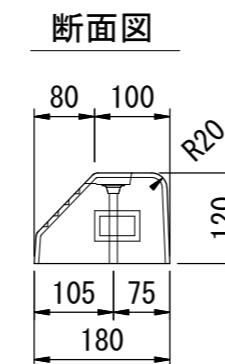

コンクリート (18N-8-40)

基礎砕石 (RC-40)

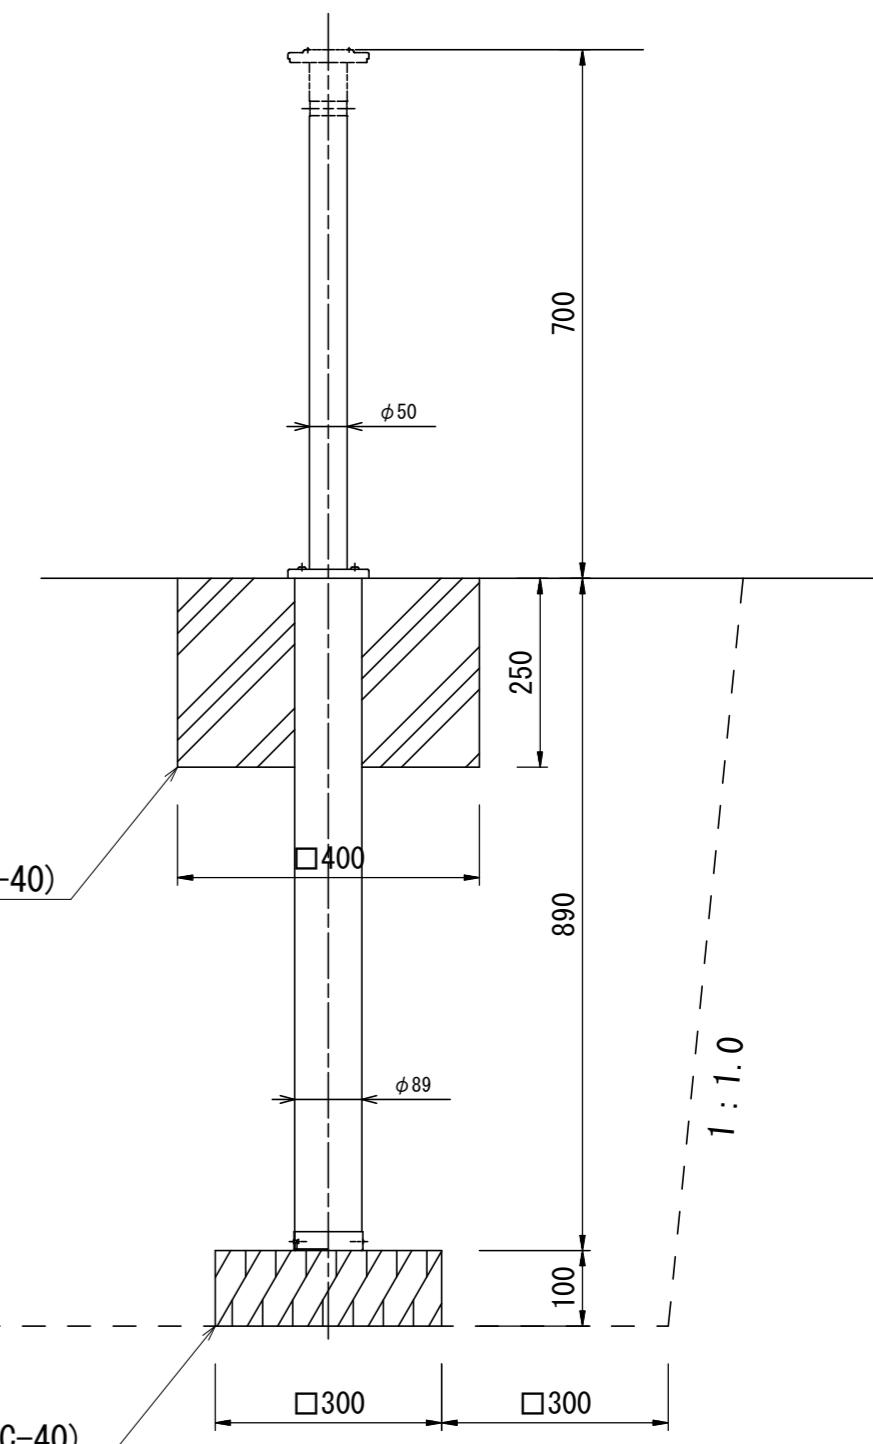

内藤・臣設計監理共同企業体	（一級建築士 登録第335522号） （構造設計一級建築士 第9280号）
（構造設計一級建築士 第14-16号）	（構造設計一級建築士 登録第173320号）
（構造設計一級建築士 第1058号）	（構造設計一級建築士 登録第223745号）
（構造設計一級建築士 第14-16号）	（構造設計一級建築士 登録第173320号）
（構造設計一級建築士 第1058号）	（構造設計一級建築士 登録第223745号）

内藤・臣設計監理共同企業体

（構造設計一級建築士 第14-16号）
（構造設計一級建築士 登録第173320号）
（構造設計一級建築士 登録第223745号）
（構造設計一級建築士 登録第335522号）
（構造設計一級建築士 第9280号）

工事名 小林市健幸のまちづくり拠点施設整備事業

図名 排水施設構造図 (32) A1:1/5
車止め設置図 A3:1/10

図番 C-032