

令和 8 年度（繰越） 国スポ・障スポ施設整備事業
カヌー・ローイング競技場コース設営業務委託

実 施 設 計 図

令和 8 年 7 月

小林市教育委員会

令和8年度（繰越）国スポ・障スポ施設整備事業
カヌー・ローイング競技場コース設営業務委託

目 次 ①



番 号	図 面 名 称	枚 数	番 号	図 面 名 称	枚 数
1	カヌースプリント競技 競技施設平面図	1	1 0	カヌースプリント競技 コースバイ	1
2	カヌースプリント競技 発艇台	1	1 1	ローイング競技 競技施設平面図	1
3	カヌースプリント競技 決勝審判席・カメラタワー	1	1 2	ローイング競技 発艇台	1
4	カヌースプリント競技 スリット板	1	1 3	ローイング競技 ステイクボート	1
5	カヌースプリント競技 ランドマーク	1	1 4	ローイング競技 線審席・中間判定席	1
6	カヌースプリント競技 競技艇保管台	1	1 5	ローイング競技 フィニッシュ判定席・カメラタワー	1
7	カヌースプリント競技 残り距離表示板	1	1 6	ローイング競技 見通し板	1
8	カヌースプリント競技 レーン表示バイ	1	1 7	ローイング競技 ランドマーク	1
9	カヌースプリント競技 赤旗バイ	1	1 8	ローイング競技 距離表示板	1

令和8年度（繰越）国スポ・障スポ施設整備事業
カヌー・ローイング競技場コース設営業務委託


目 次 ②

番 号	図 面 名 称	枚 数	番 号	図 面 名 称	枚 数
1 9	ローイング競技 距離表示バイ	1			
2 0	ローイング競技 ゴールフラッグバイ	1			
2 1	ローイング競技 コースバイ	1			
2 2	共通 出艇帰艇棧橋・乗降艇棧橋	1			
2 3	共通 審判艇・水路艇用棧橋	1			
2 4	共通 コース縦横断図	1			
2 5	共通 コース切替断面図	1			

断面図 S=1/60

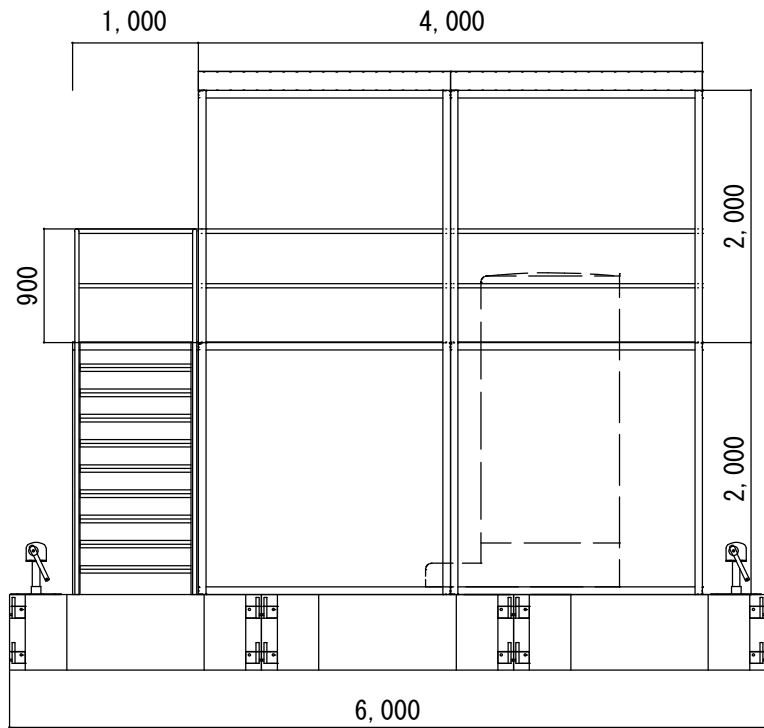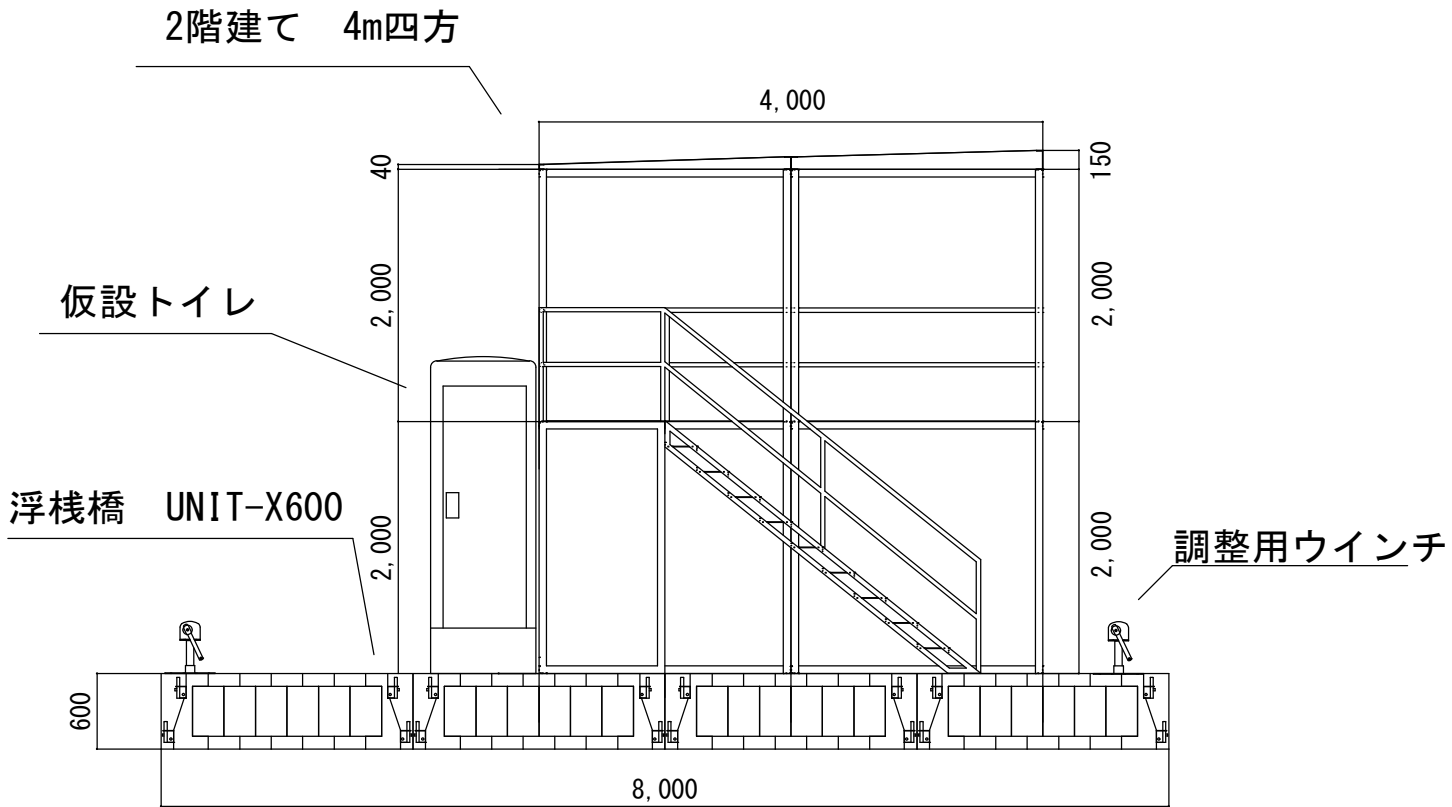


平面图 S=1/60

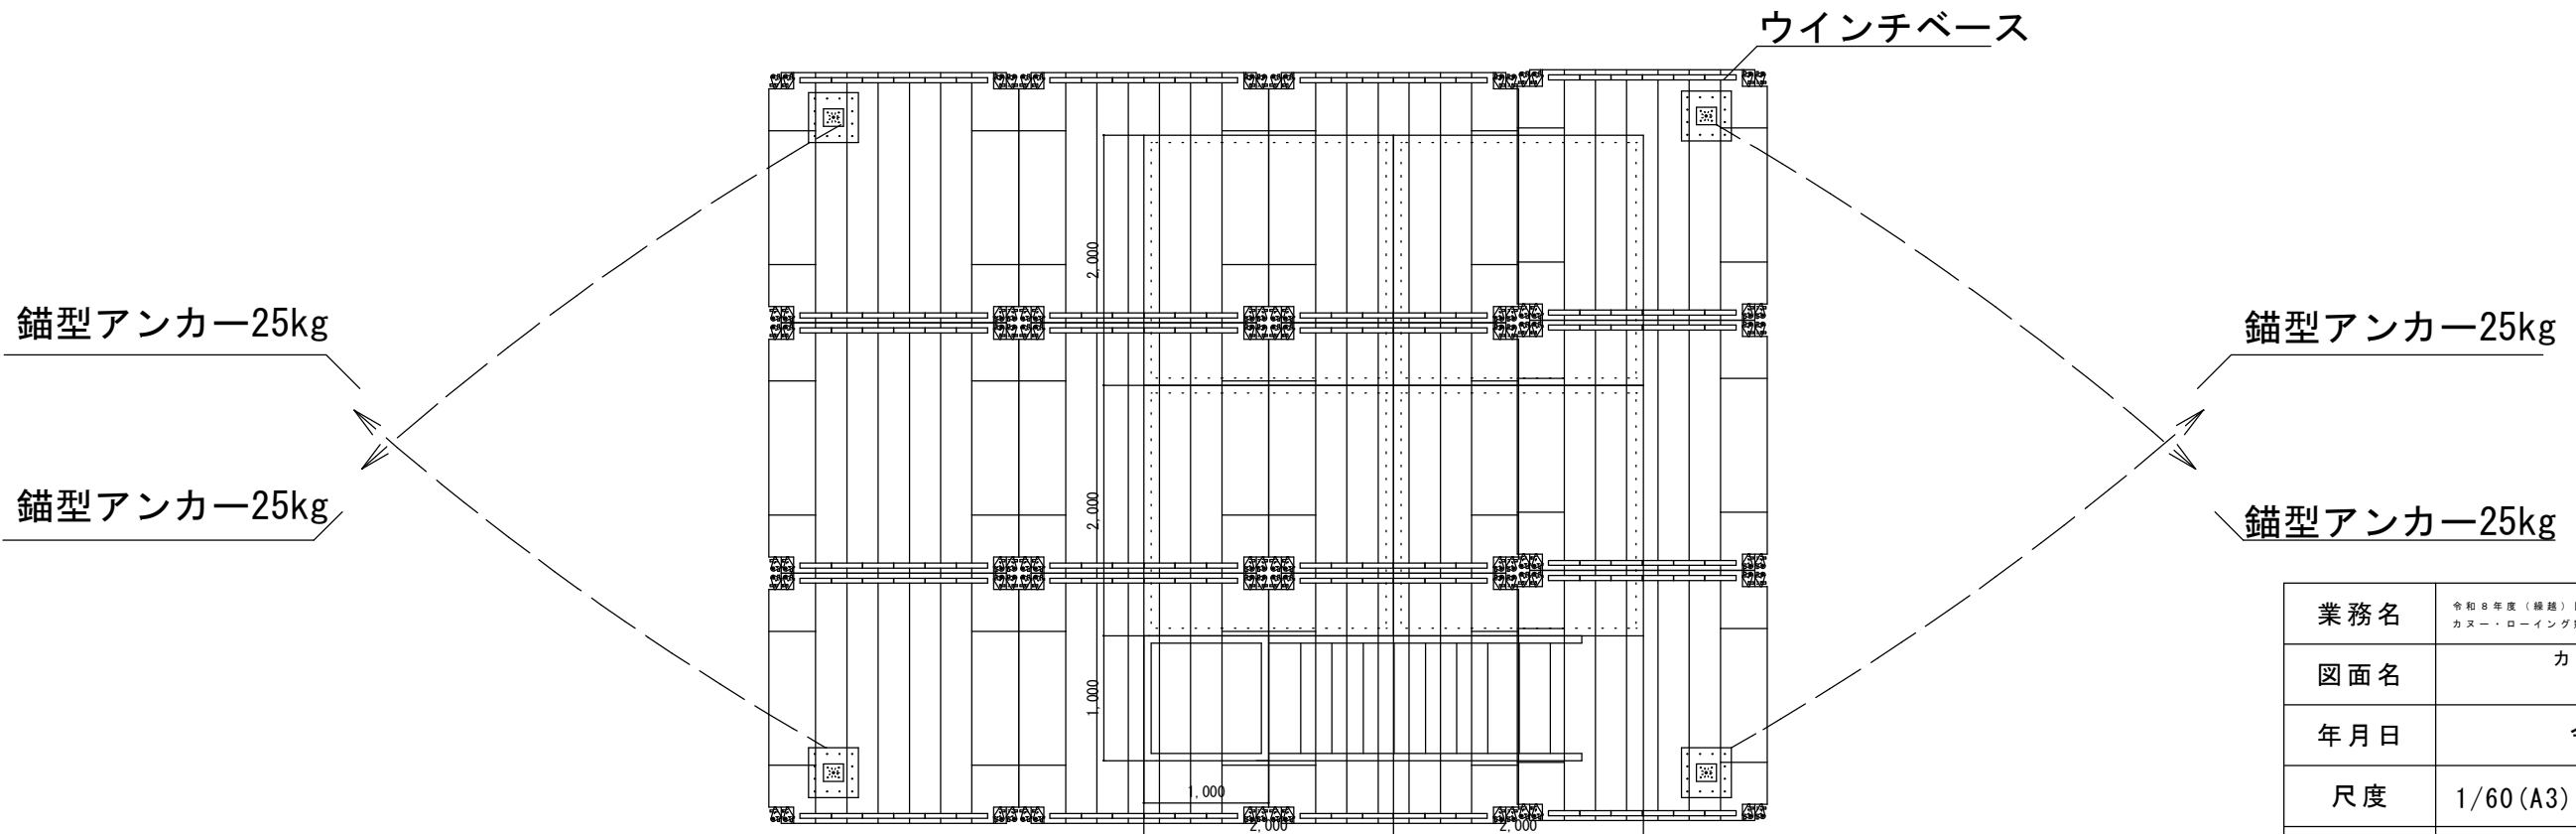


※地盤状況によって錨型アンカー4～10本設置

業務名	令和8年度（繰越）国スポ・障スポ施設整備事業 カヌー・ローイング競技場コース設營業務委託		
図面名	カヌースプリント競技 発艇台		
年月日	令和 年 月		
尺度	1/60 (A3)	図面番号	2
会社名			
事務所名	小林市		

断面図 S=1/60

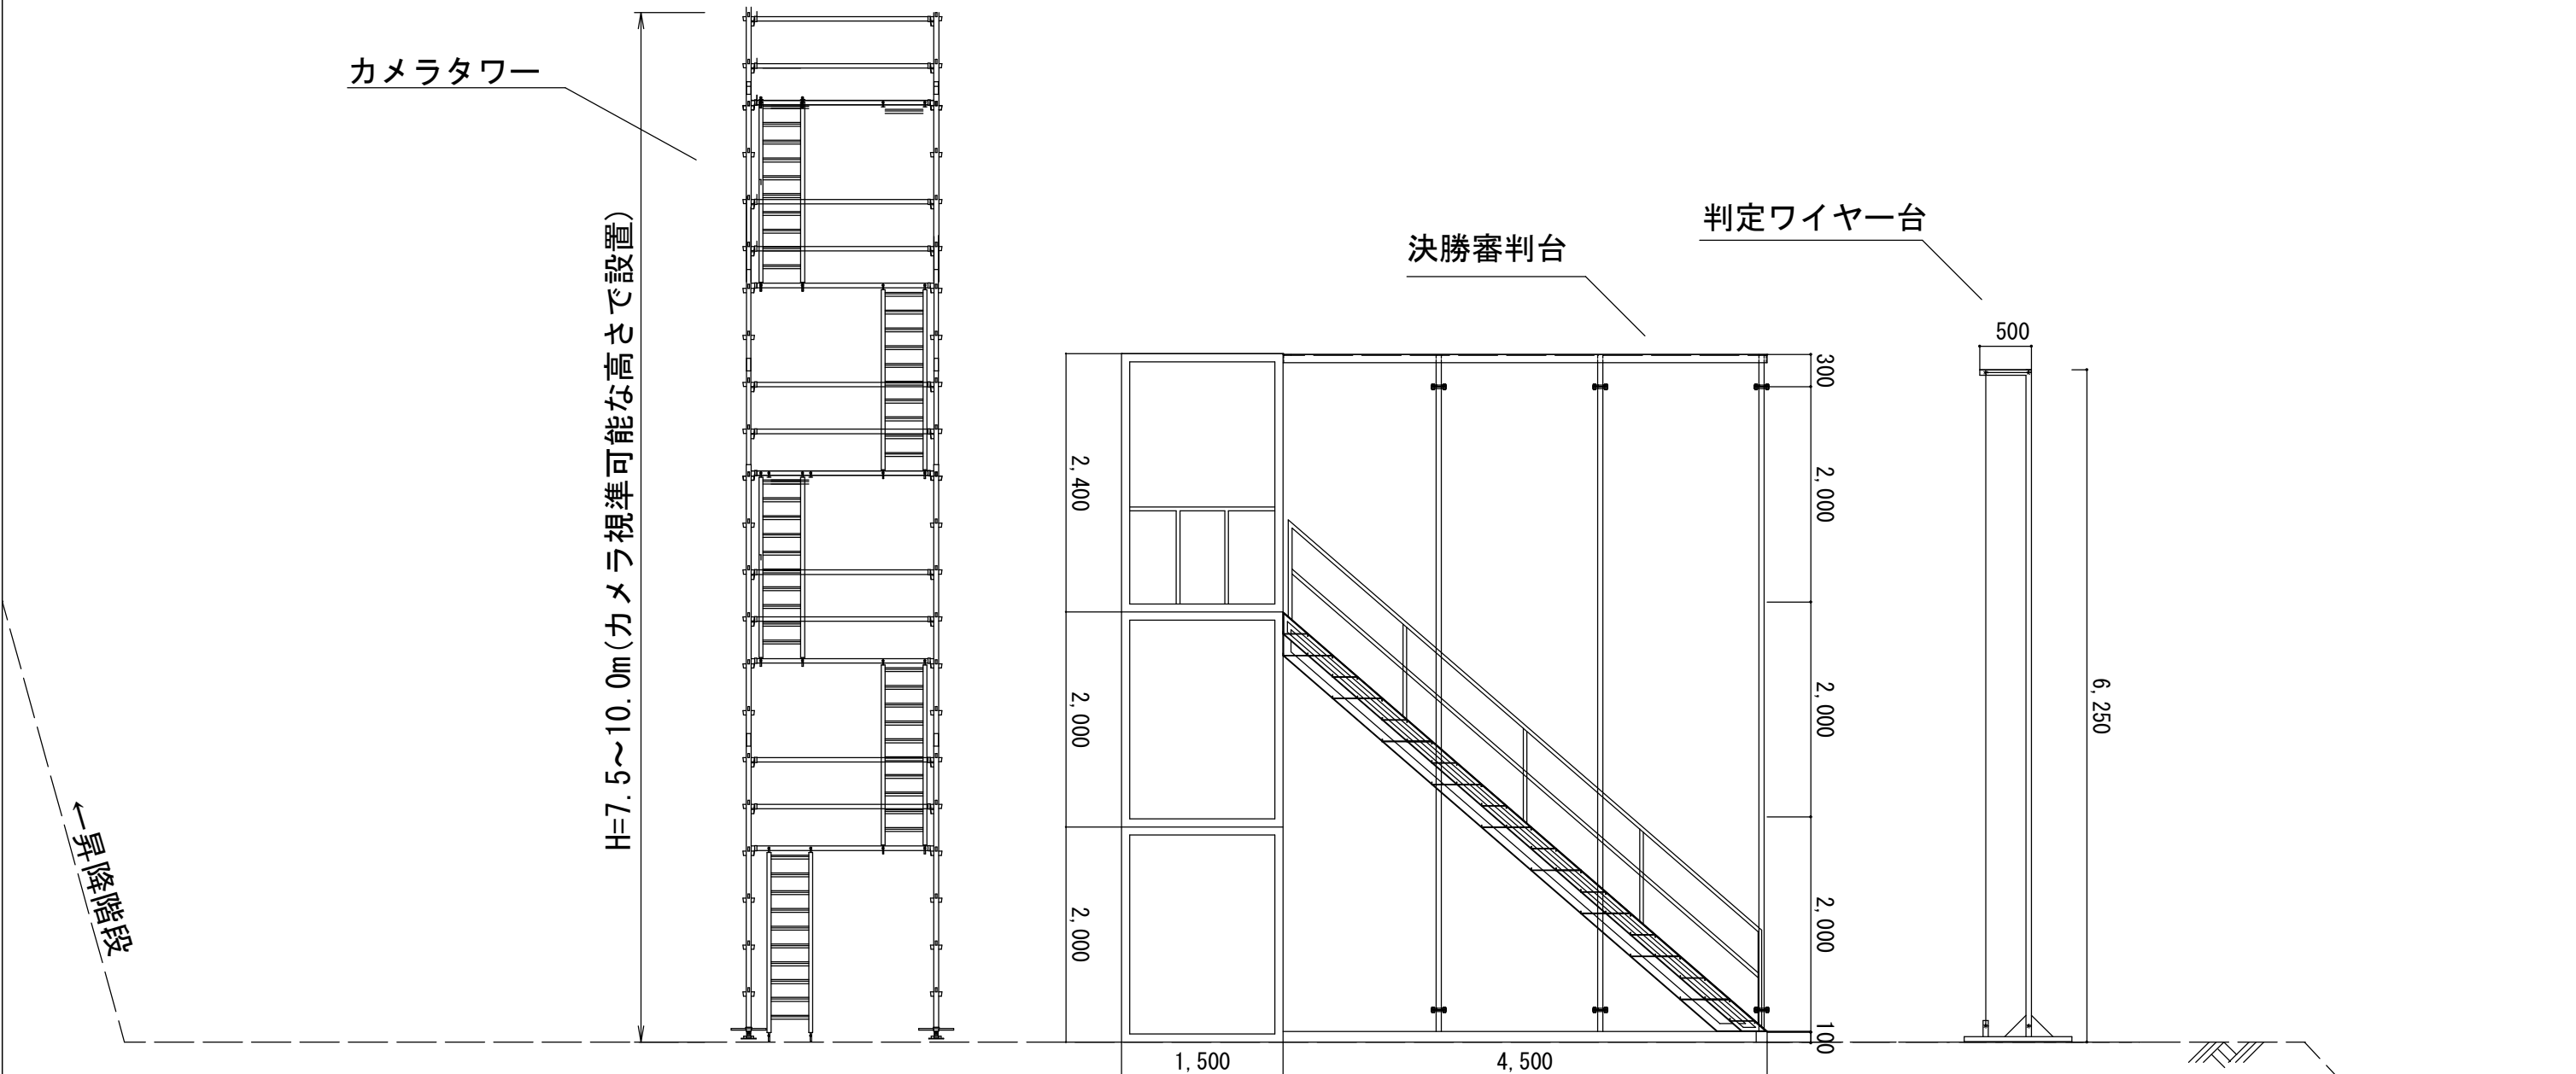

決勝審判台平面図 S=1/60

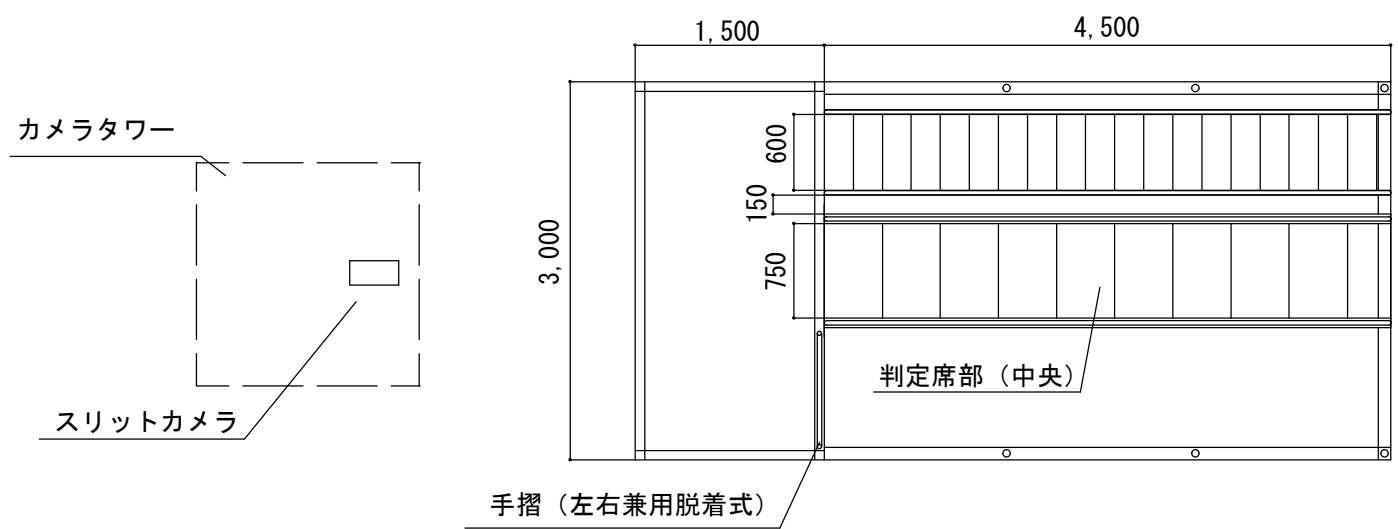


業務名	令和8年度（繰越）国スポ・障スポ施設整備事業 カヌー・ローイング競技場コース設置業務委託		
図面名	カヌースプリント競技 決勝審判台・カメラタワー		
年月日	令和 年 月		
尺度	1/60 (A3)	図面番号	3
会社名			
事務所名	小林市		

正面図 S=1/20

背面図 S=1/20


断面図 S=1/20

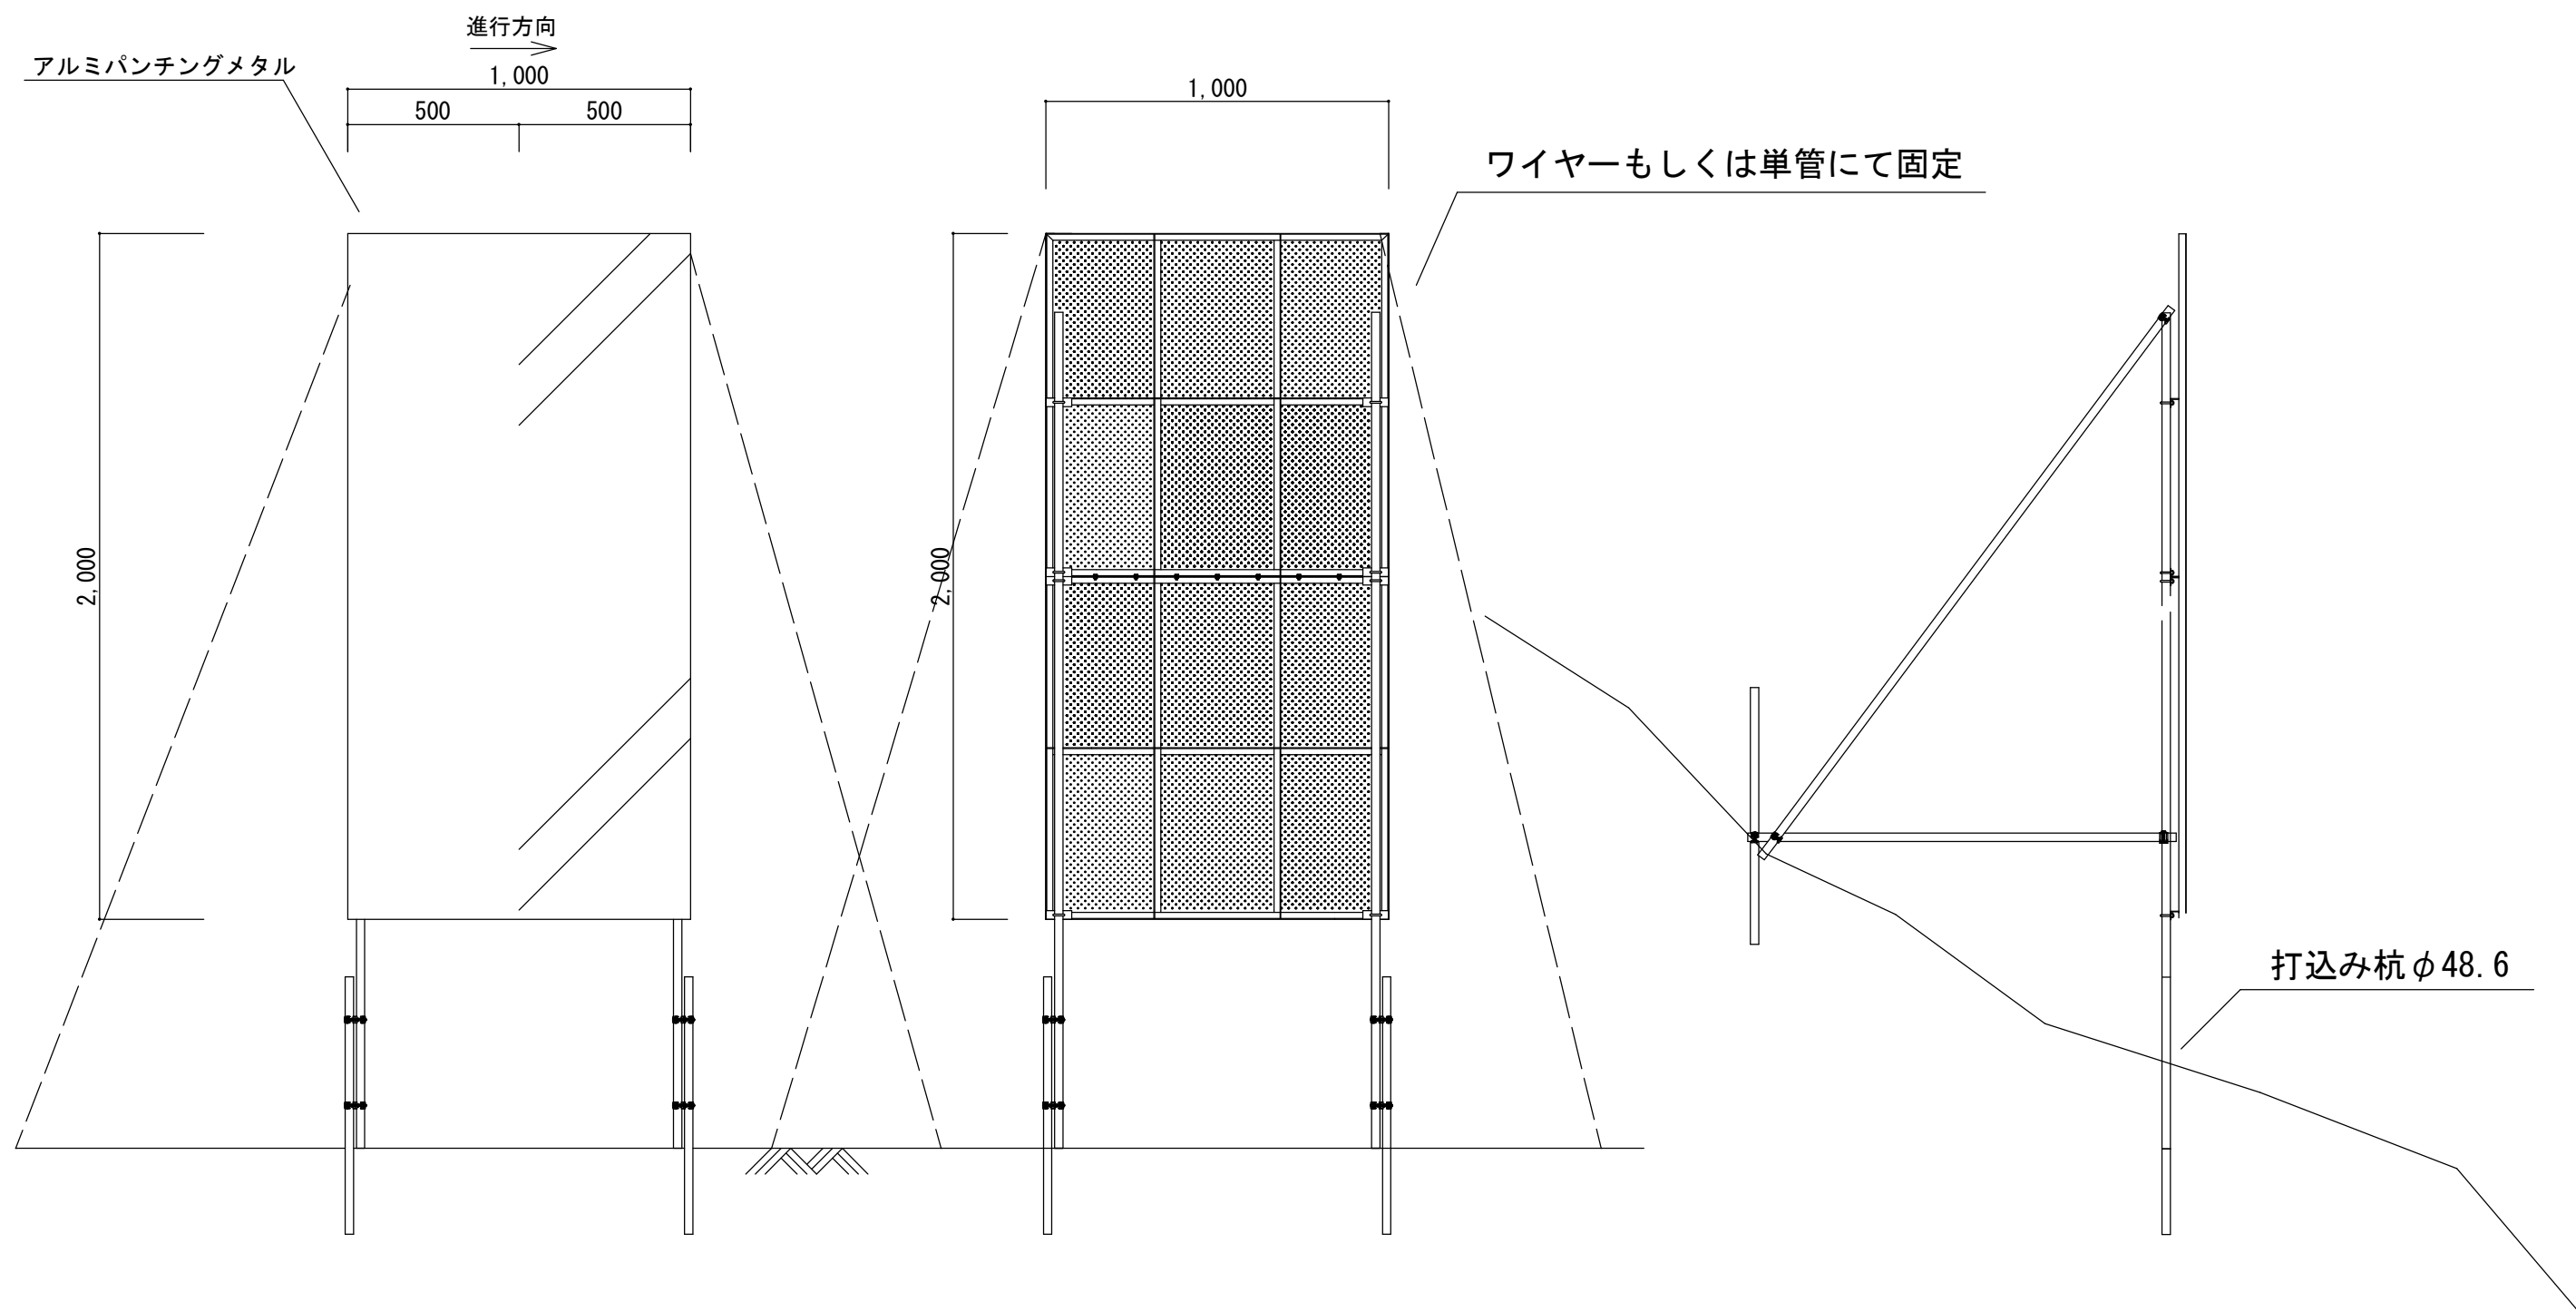

500mスタート、200mスタート、フィニッシュラインスリット板同様の仕様
水位状況により視準、設置が困難場合は水上スリットで設置


業務名	令和8年度（繰越）国スポ・障スポ施設整備事業 カヌー・ローイング競技場コース設置業務委託		
図面名	カヌースプリント競技 スリット板		
年月日	令和 年 月		
尺度	1/20 (A3)	図面番号	4
会社名			
事務所名	小林市		

水上設置：浮桟橋の上に固定し、コース中間の延長上にてアンカー係留

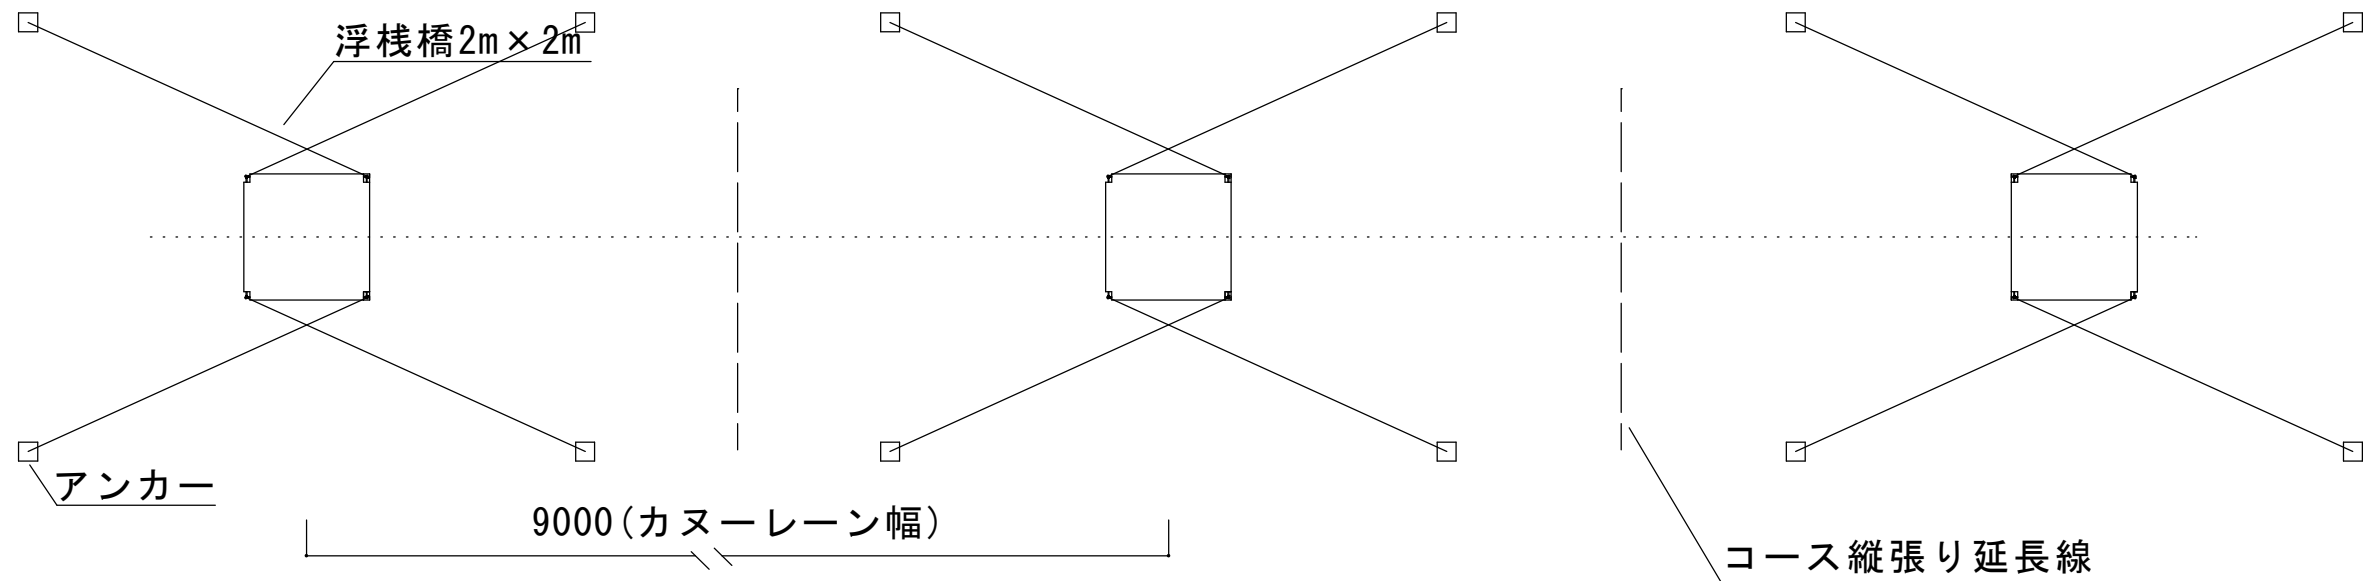




正面図 S=1/30

側面図 S=1/30



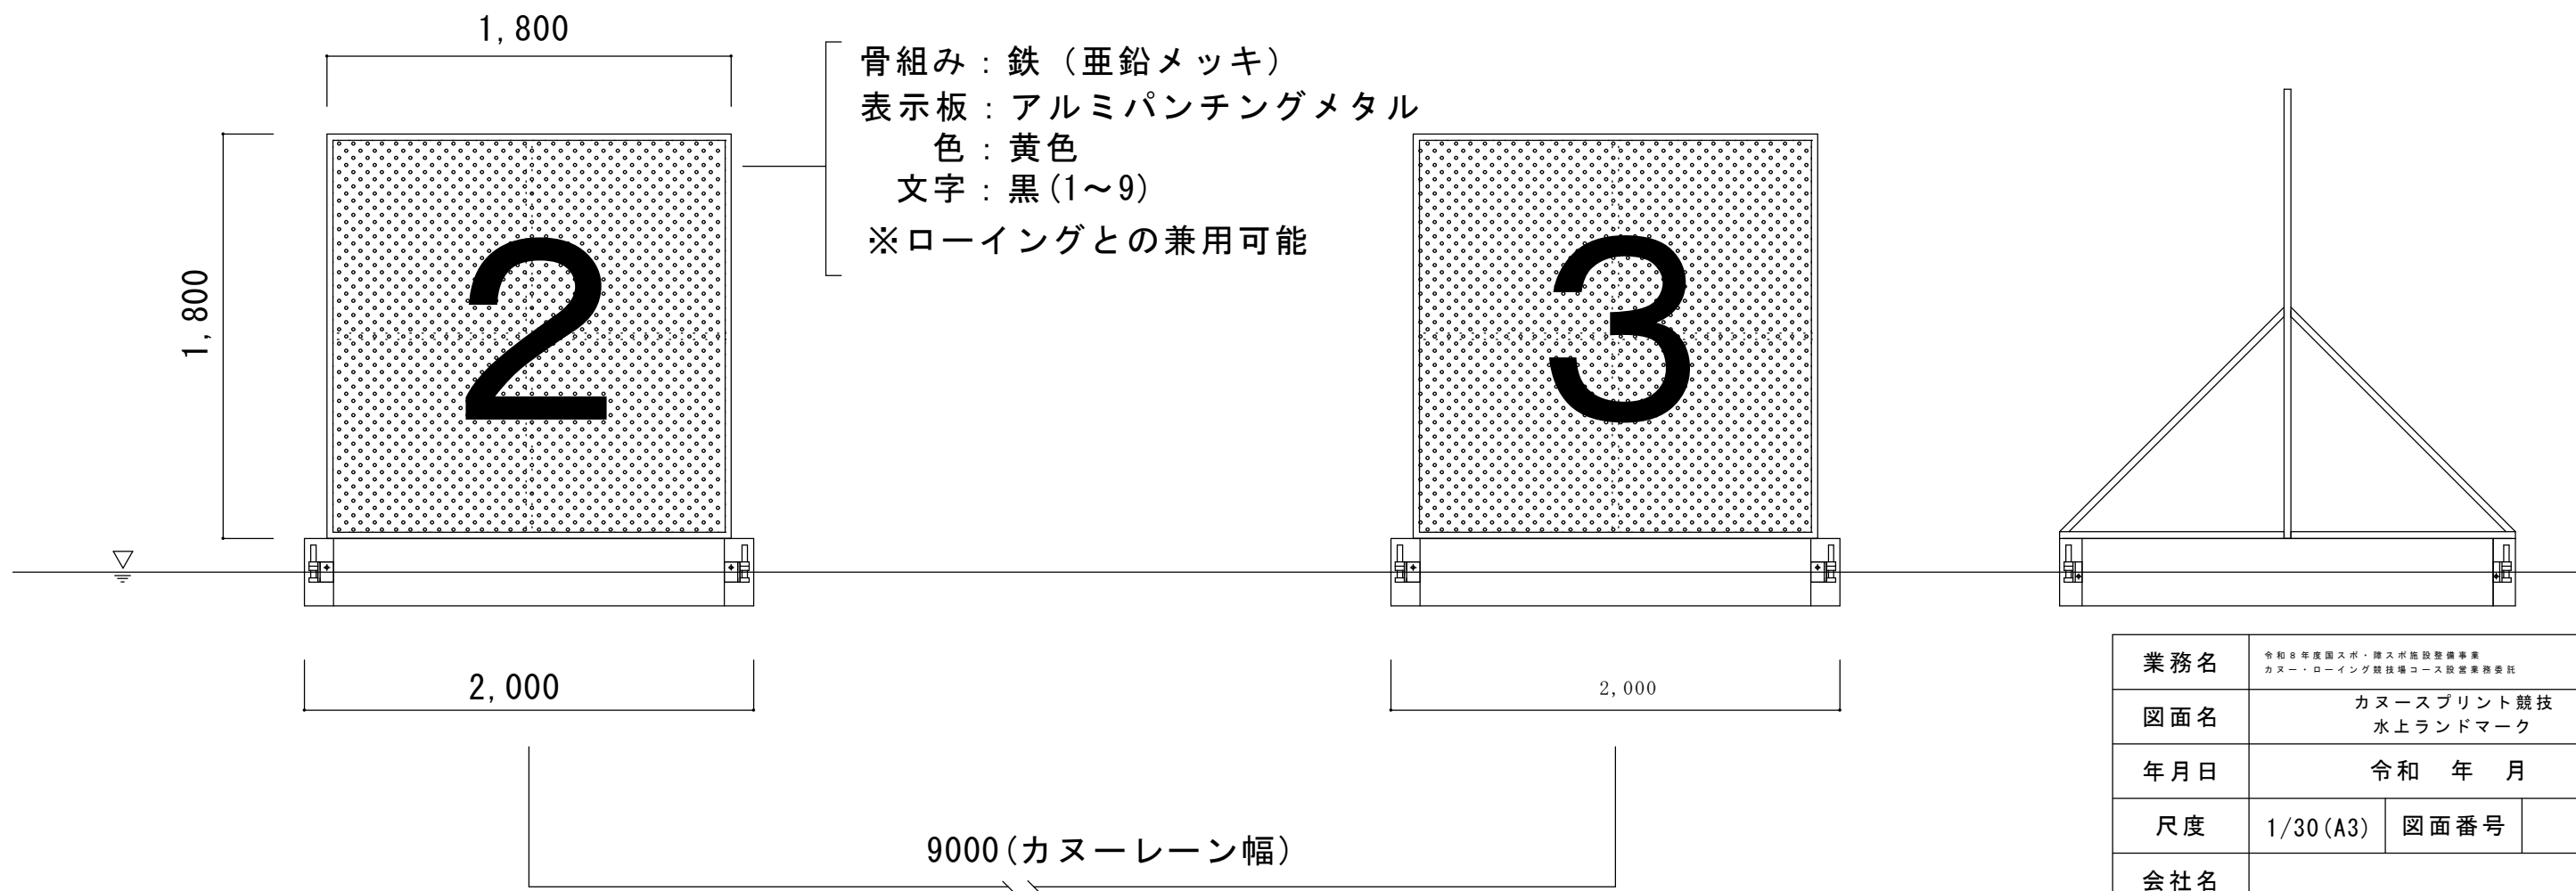


業務名	令和8年度国スポ・障スポ施設整備事業 カヌー・ローイング競技場コース設置業務委託		
図面名	カヌースプリント競技 水上ランドマーク		
年月日	令和 年 月		
尺度	1/30 (A3)	図面番号	5
会社名			
事務所名	小林市		




艇架台 K-1, C-1 詳細図

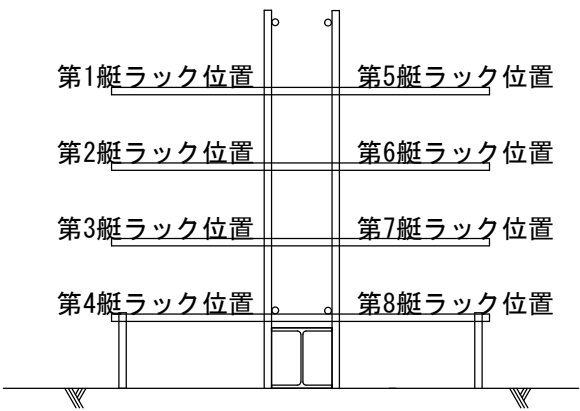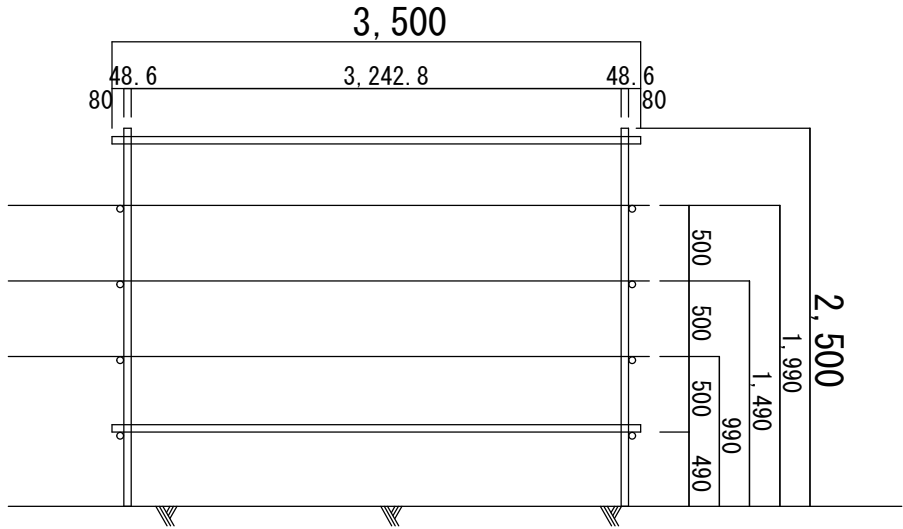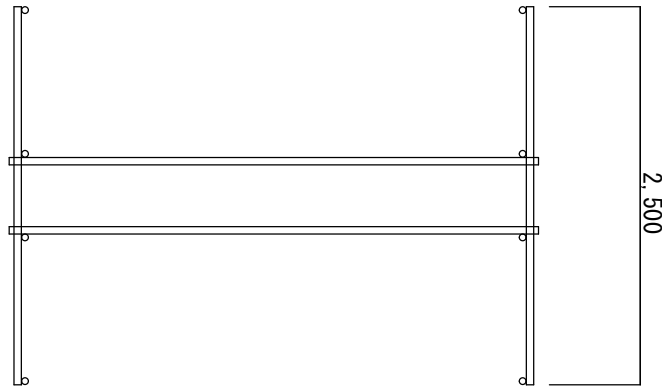

艇架台 K-2, C-2 詳細図

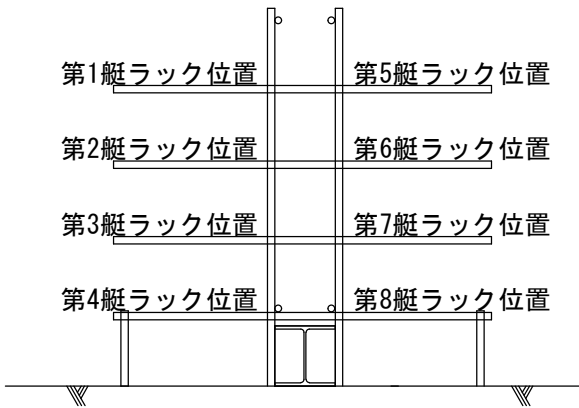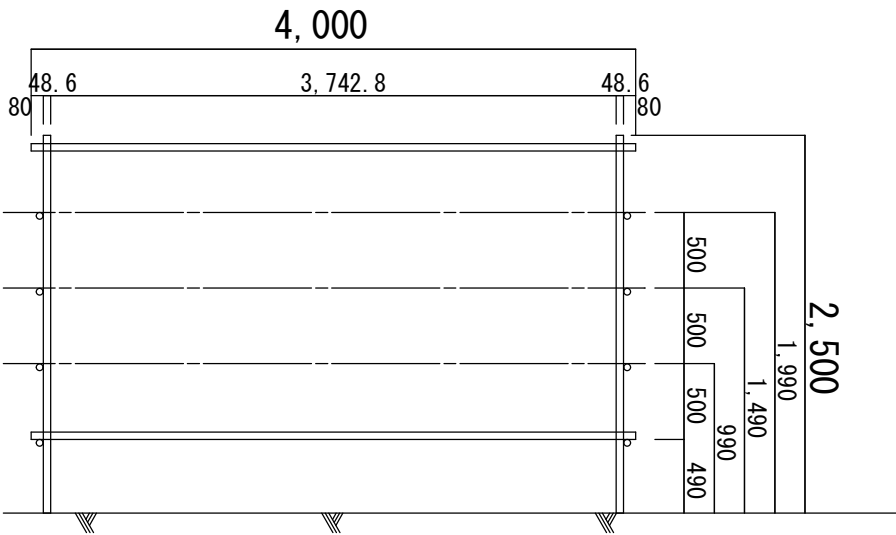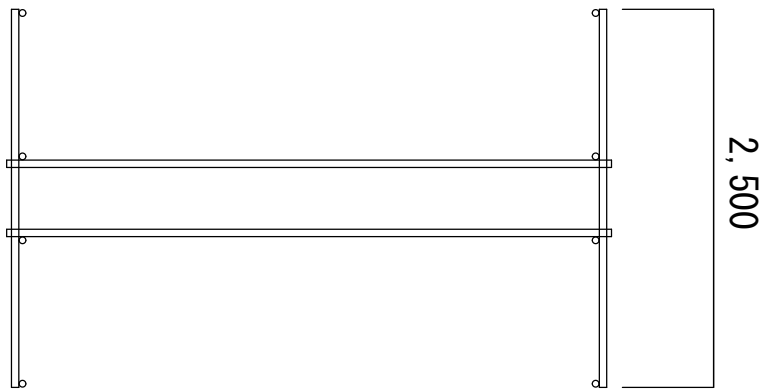

艇架台 K-4 詳細図

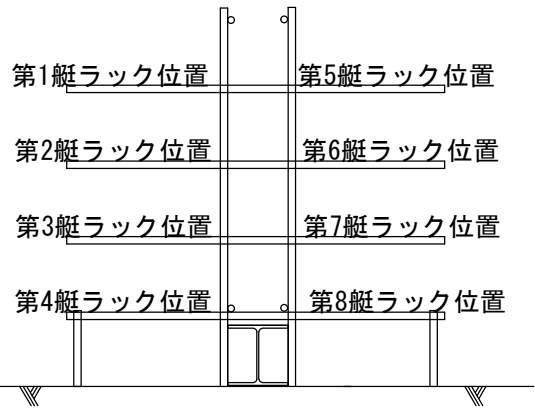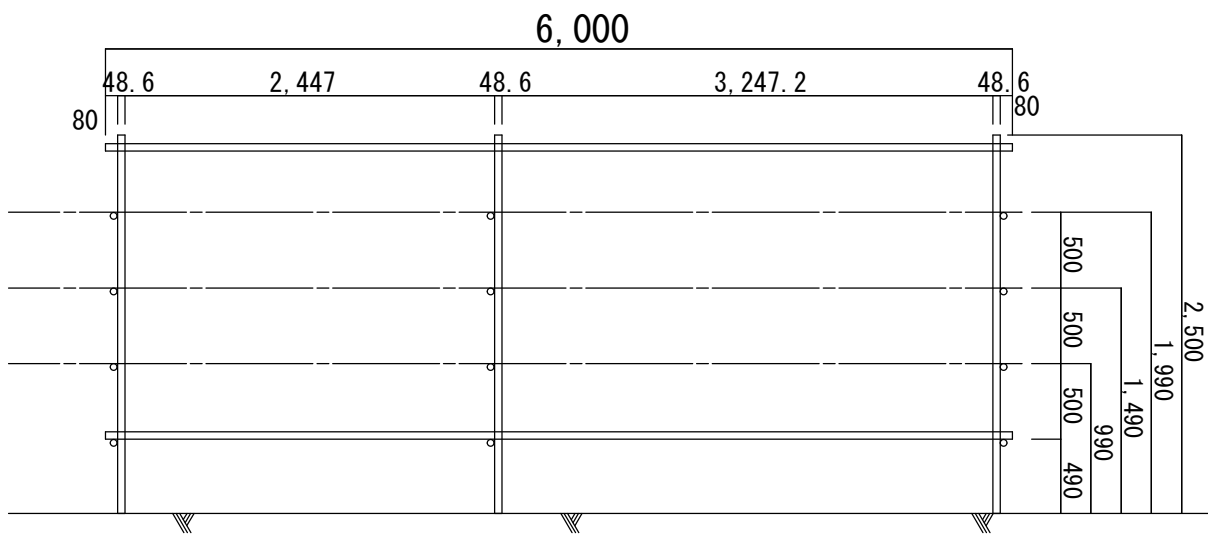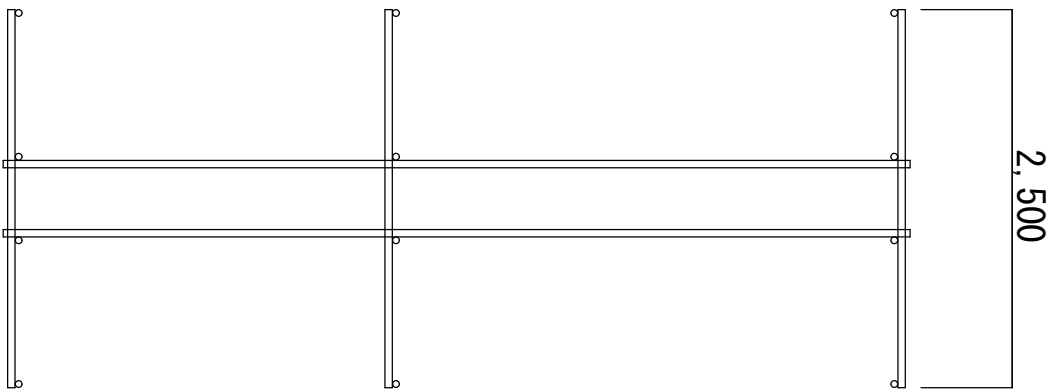

艇架台イメージ図

艇置箇所保護カバー設置

単管φ48.6

転倒防止H鋼400×400


- ・地盤状況、勾配によって工法、使用資材は変更となります
- ・固定ゴムバンドが付属しておりますので利用者はお使い下さい。

業務名	令和8年度（緑地）国スポ・陸スポ施設整備事業 カヌー・ローイング競技場コース設置業務委託		
図面名	カヌースプリント競技 艇架台		
年月日	令和 年 月		
尺度	1/50 (A3)	図面番号	6
会社名			
事務所名	小林市役所		


正面図 S=1/20

アルミパンチングメタル


背景赤色に白文字

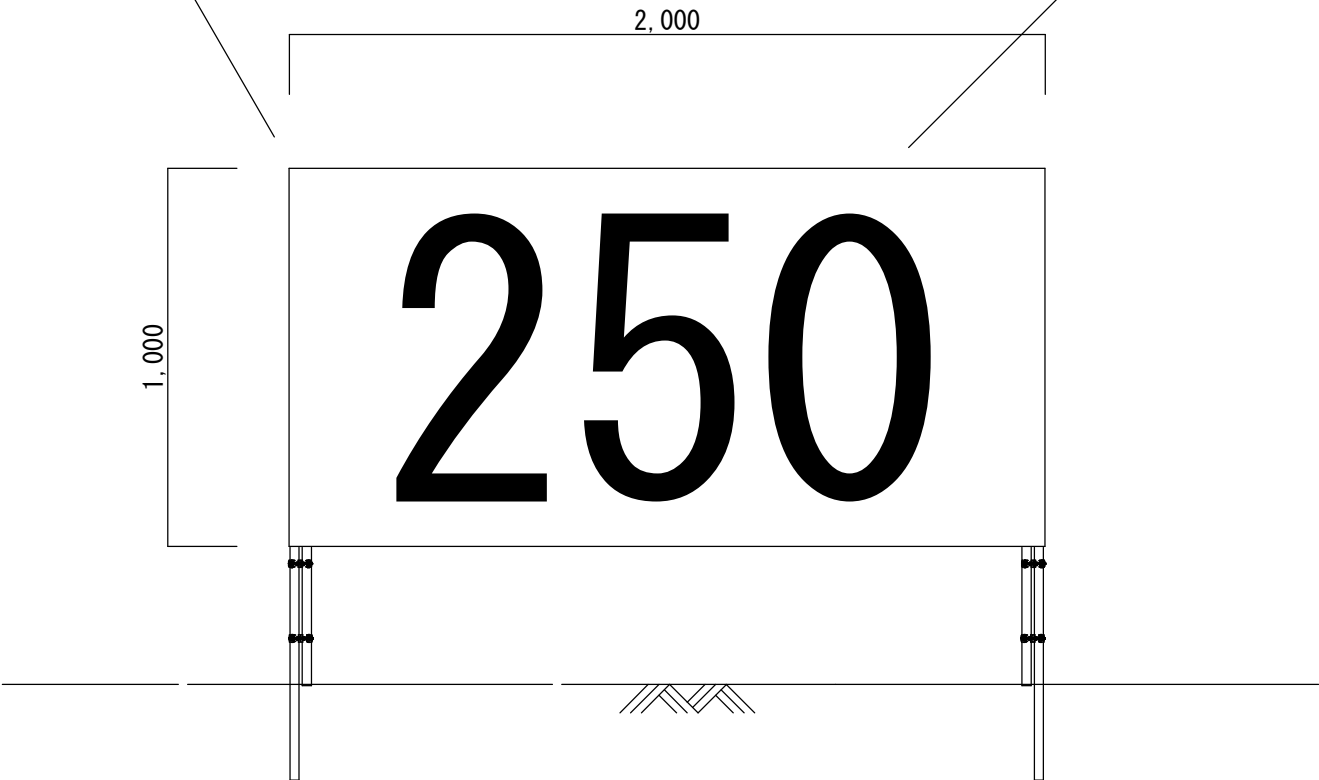

背面図 S=1/20

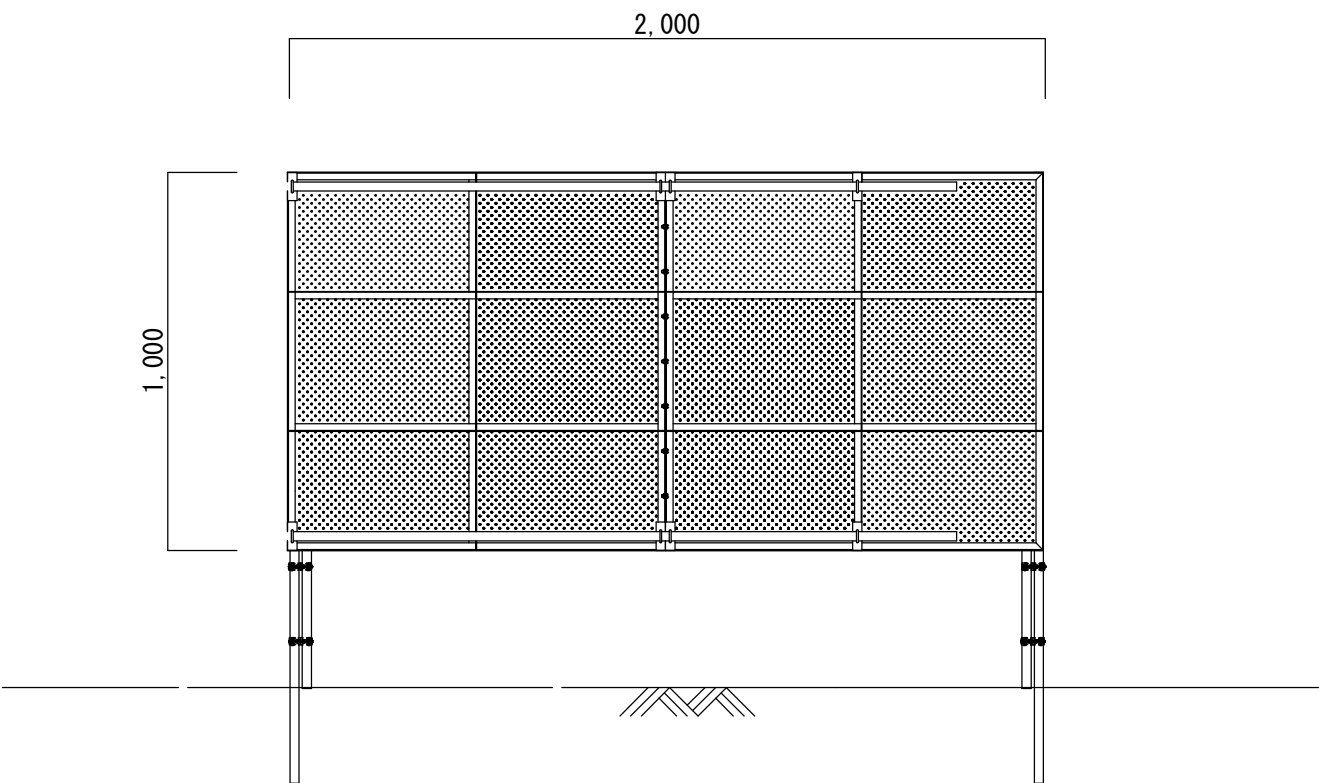




断面図 S=1/20

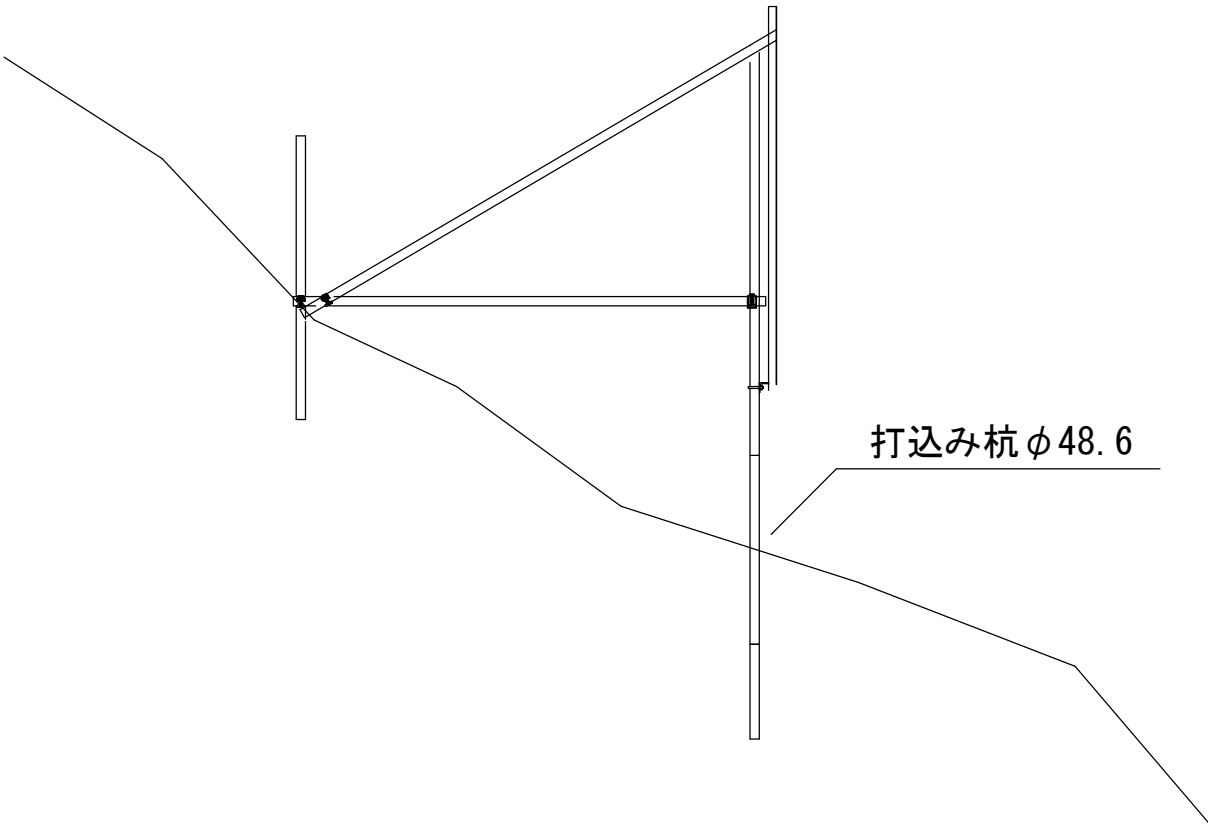

業務名	令和8年度（編組）国スポ・障スポ施設整備事業 カヌー・ローイング競技場コース設置業務委託		
図面名	カヌースプリント競技 残り距離表示板		
年月日	令和 年 月		
尺度	1/20 (A3)	図面番号	7
会社名			
事務所名	小林市		

仕様

形状：□700 立方体 発泡スチロール
表面：テント生地 白
色：白地 黒数字(4面配置)
0～9まで計10個

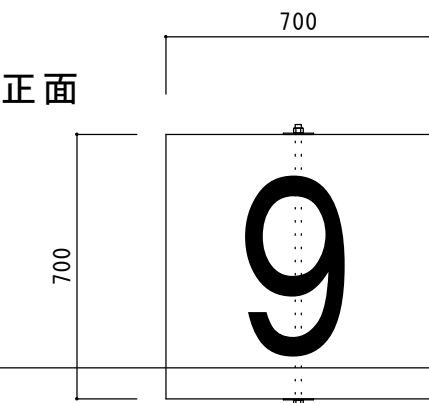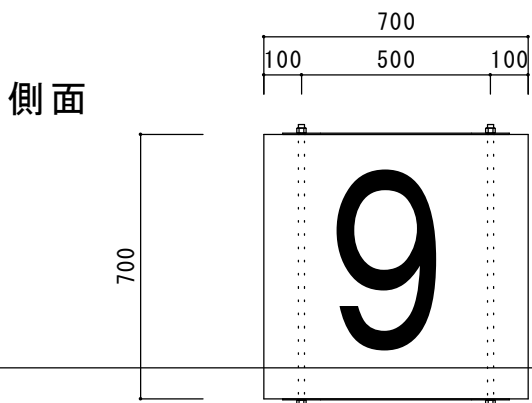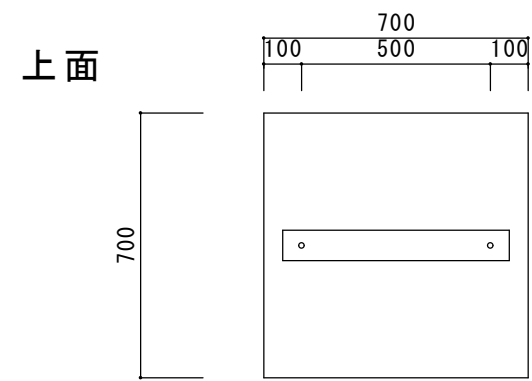


取付ワイヤー(ステンレス)

錘5kg


縦張りコースワイヤー

業務名	令和8年度（補給）国スポ・陸スポ施設整備事業 カヌー・ローイング競技場コース設置業務委託		
図面名	カヌースプリント競技 レーン表示バイ		
年月日	令和 年 月		
尺度	1/20 (A3)	図面番号	8
会社名			
事務所名	小林市		

赤旗ブイ単体図 (1/5)

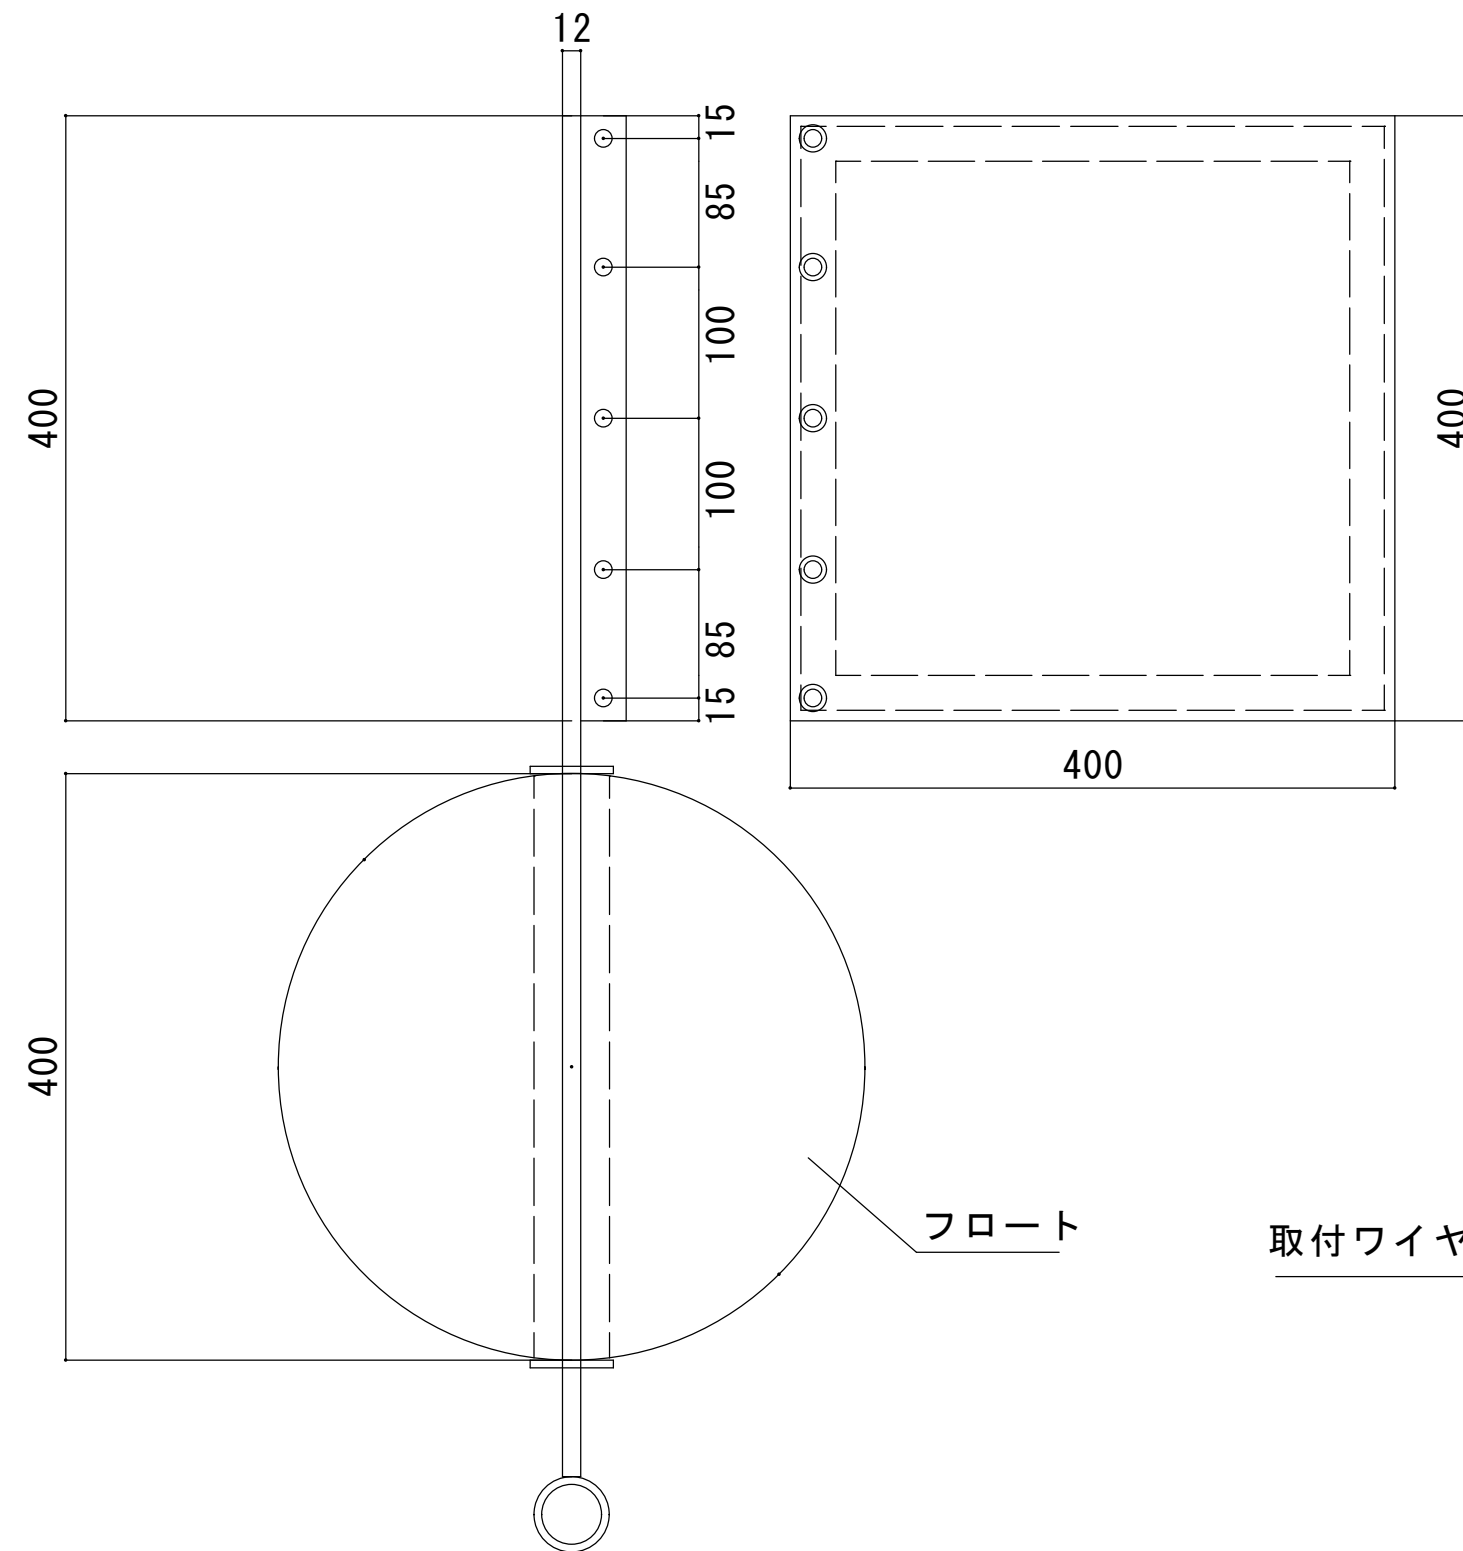


赤旗ブイ設置図 (1/10)

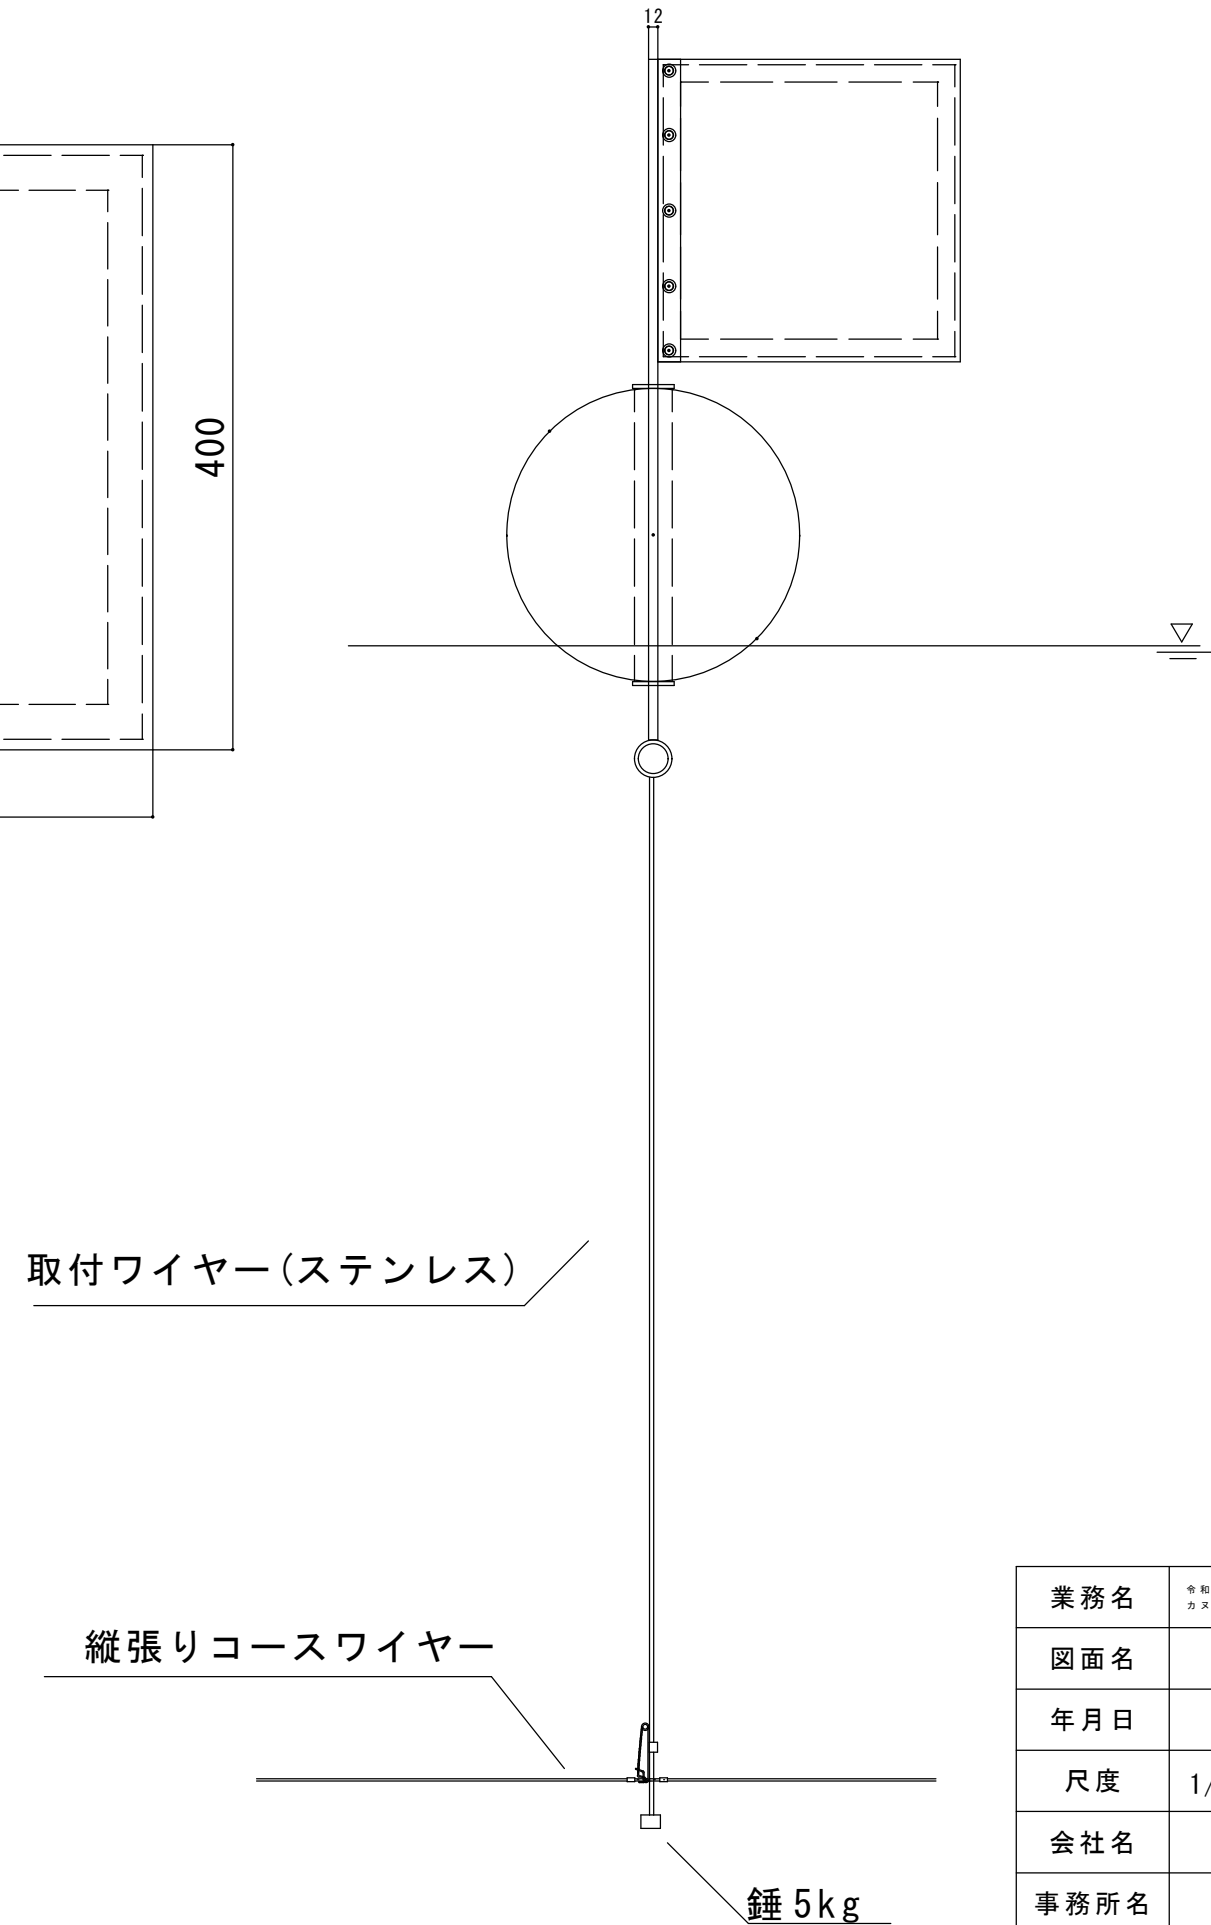


業務名	令和8年度（緑題）国スポ・陸スポ施設整備事業 カヌー・ローイング競技場コース設置業務委託		
図面名	カヌースプリント競技 赤旗ブイ		
年月日	令和 年 月		
尺度	1/10 (A3)	図面番号	9
会社名			
事務所名	小林市		

フィニッシュライン、練習水域使用

コースバイ使用

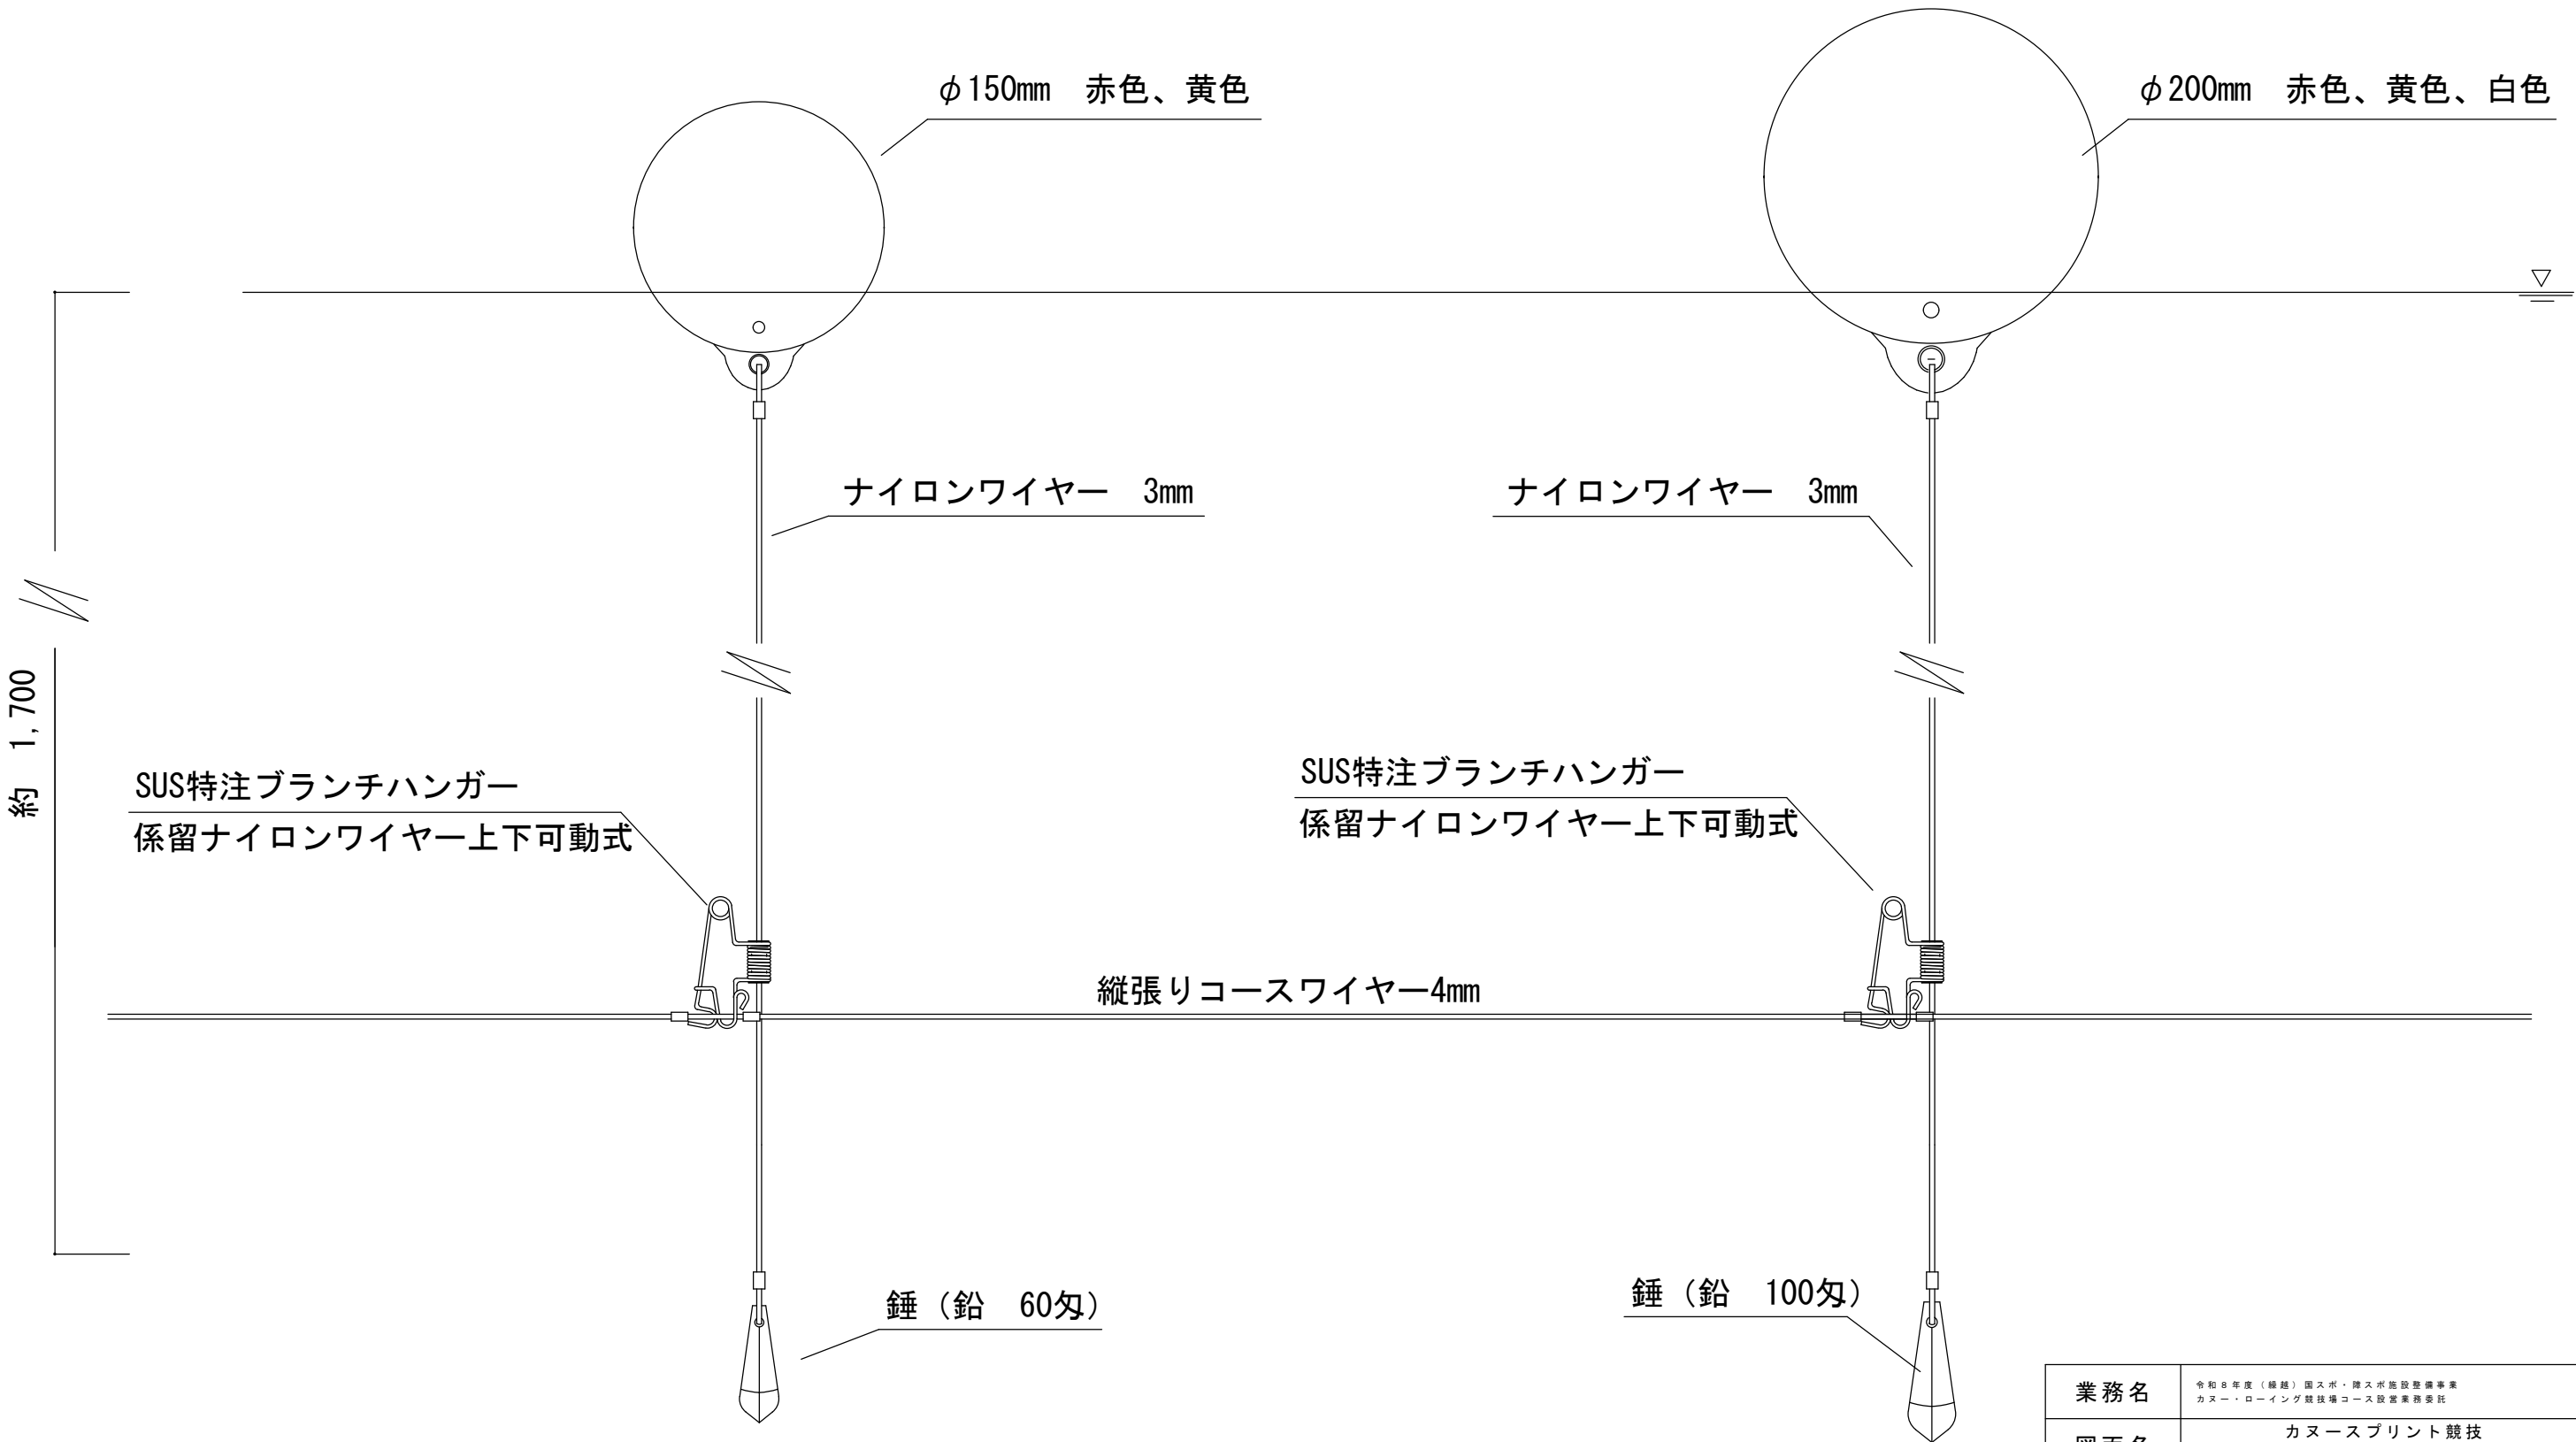


業務名	令和8年度（繰越）国スポ・障スポ施設整備事業 カヌー・ローイング競技場コース設置業務委託		
図面名	カヌースプリント競技 コースバイ		
年月日	令和 年 月		
尺度	1/4 (A3)	図面番号	10
会社名			
事務所名	小林市		

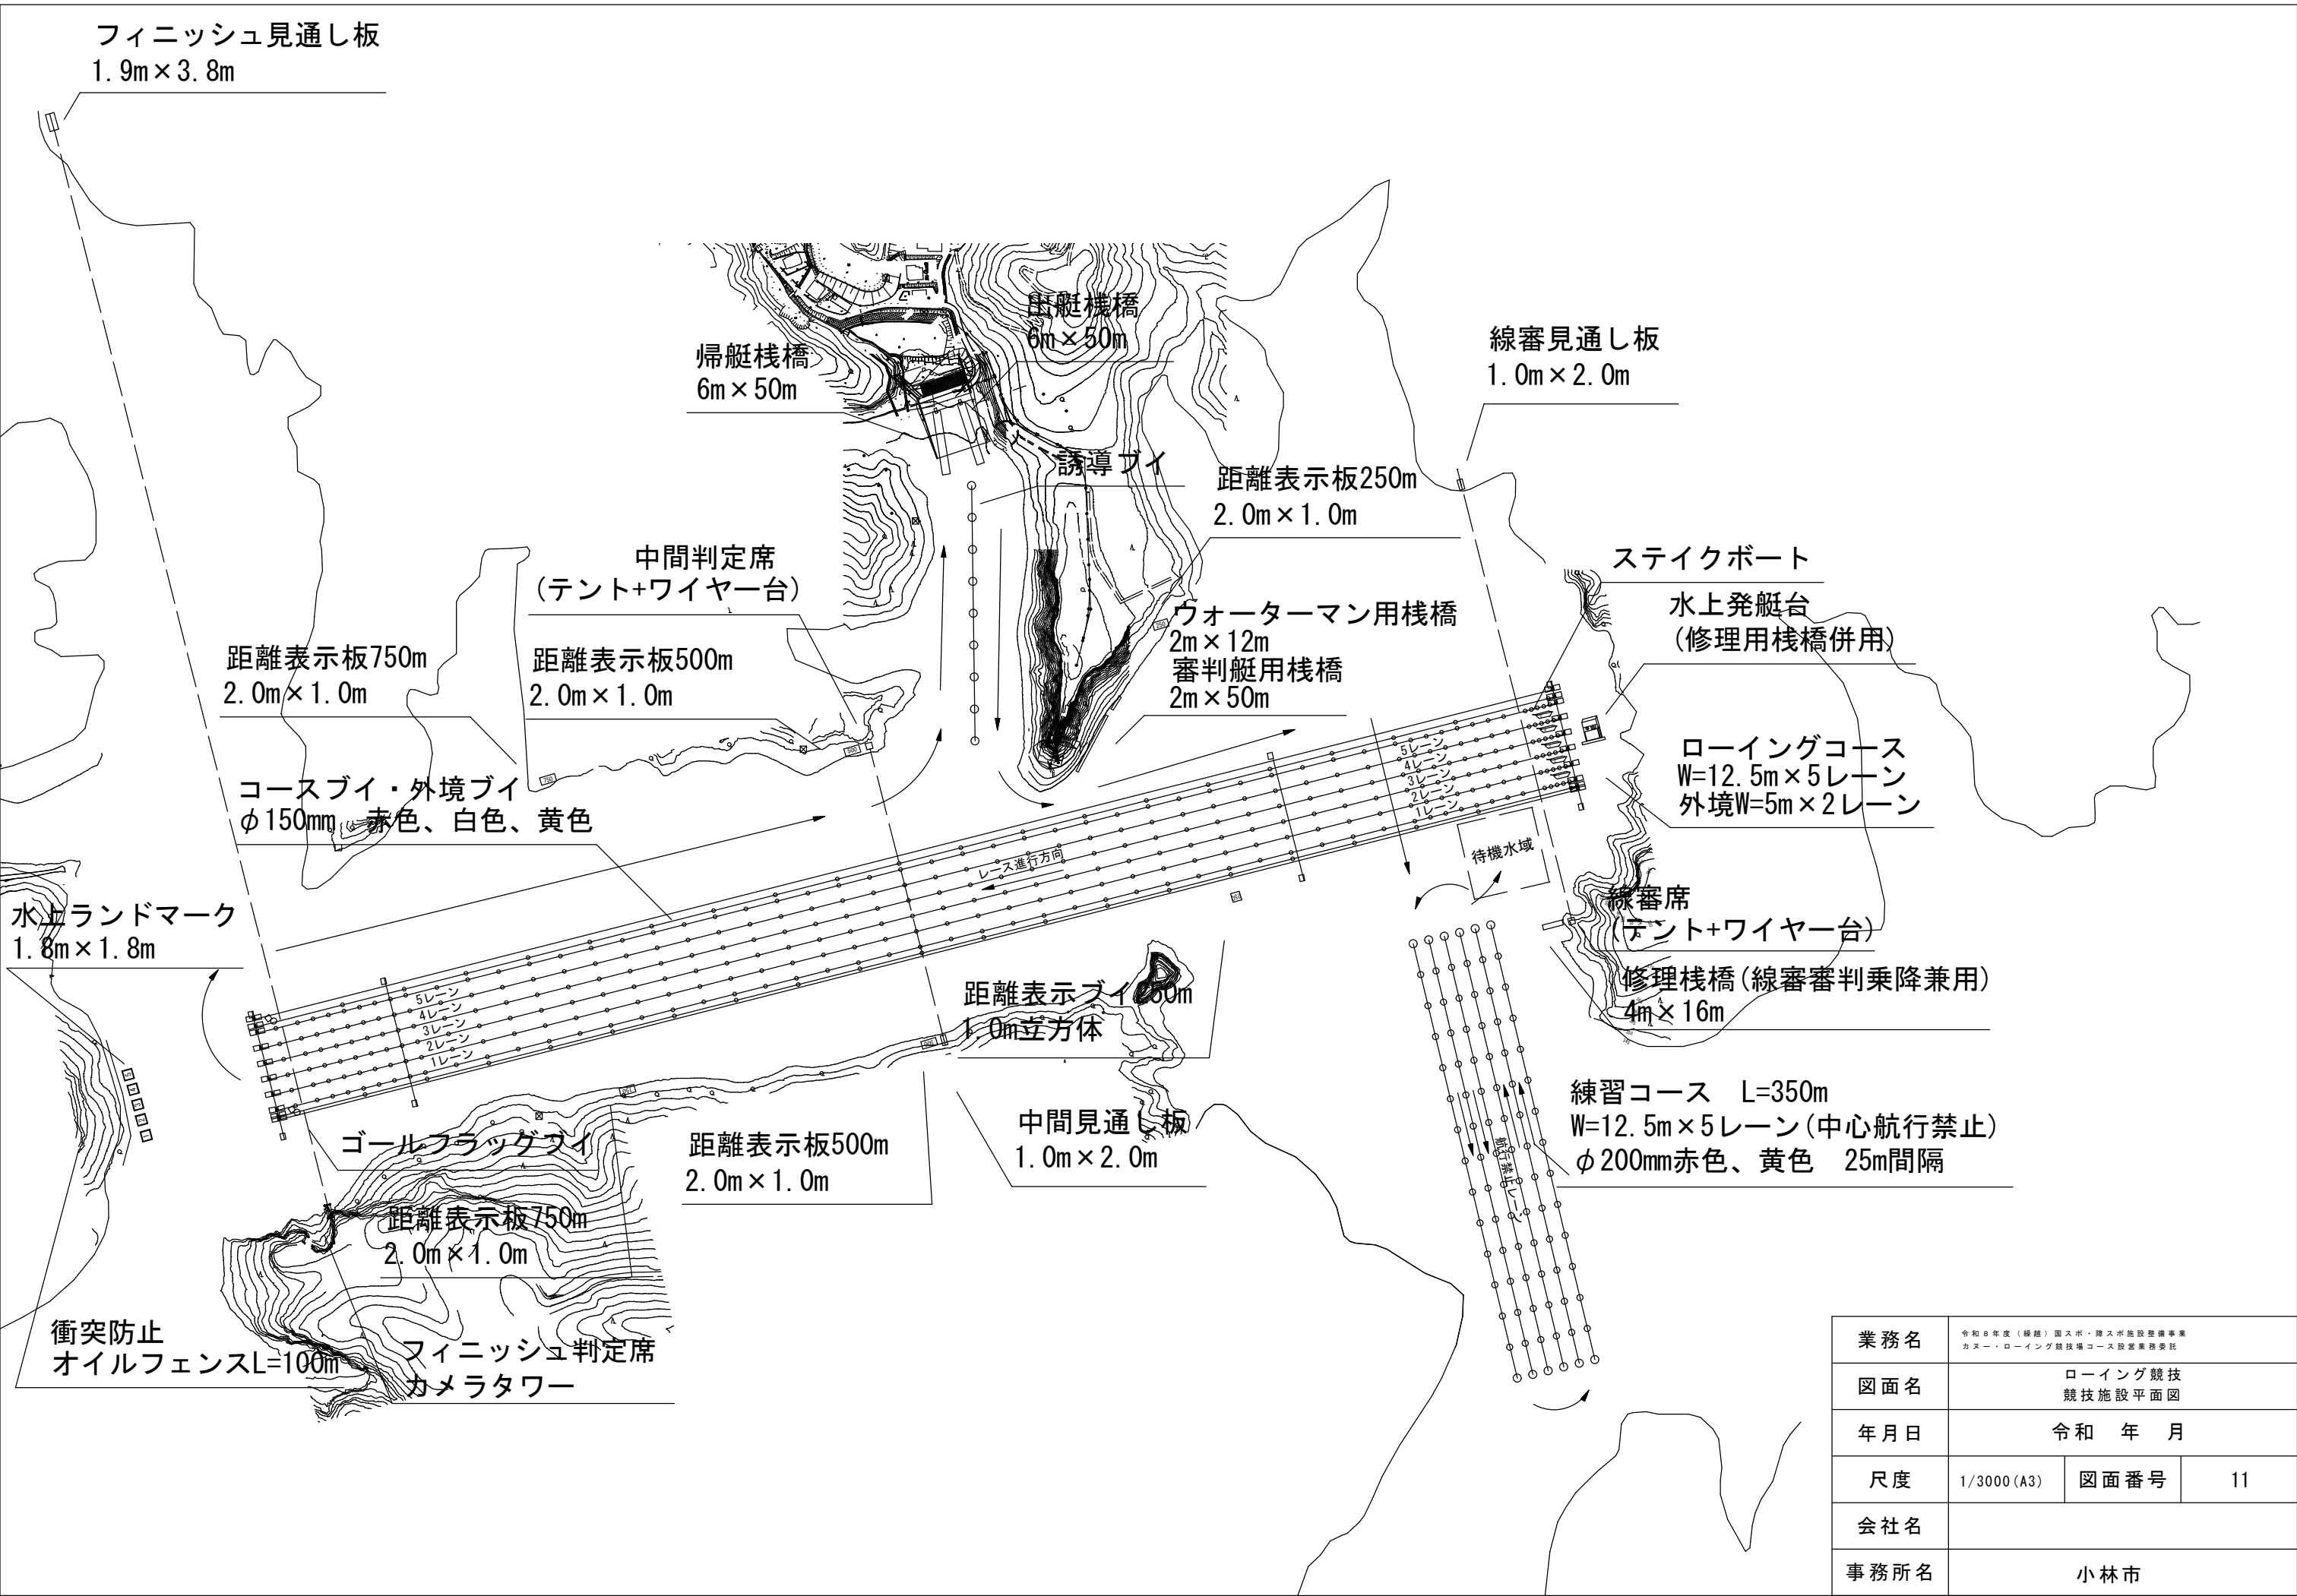


業務名	令和8年度(繰越)国スポ・陸スポ施設整備事業 カヌー・ローイング競技場コース設置業務委託		
図面名	ローイング競技 競技施設平面図		
年月日	令和 年 月		
尺度	1/3000(A3)	図面番号	11
会社名			
事務所名	小林市		

発艇台詳細図(1/60)


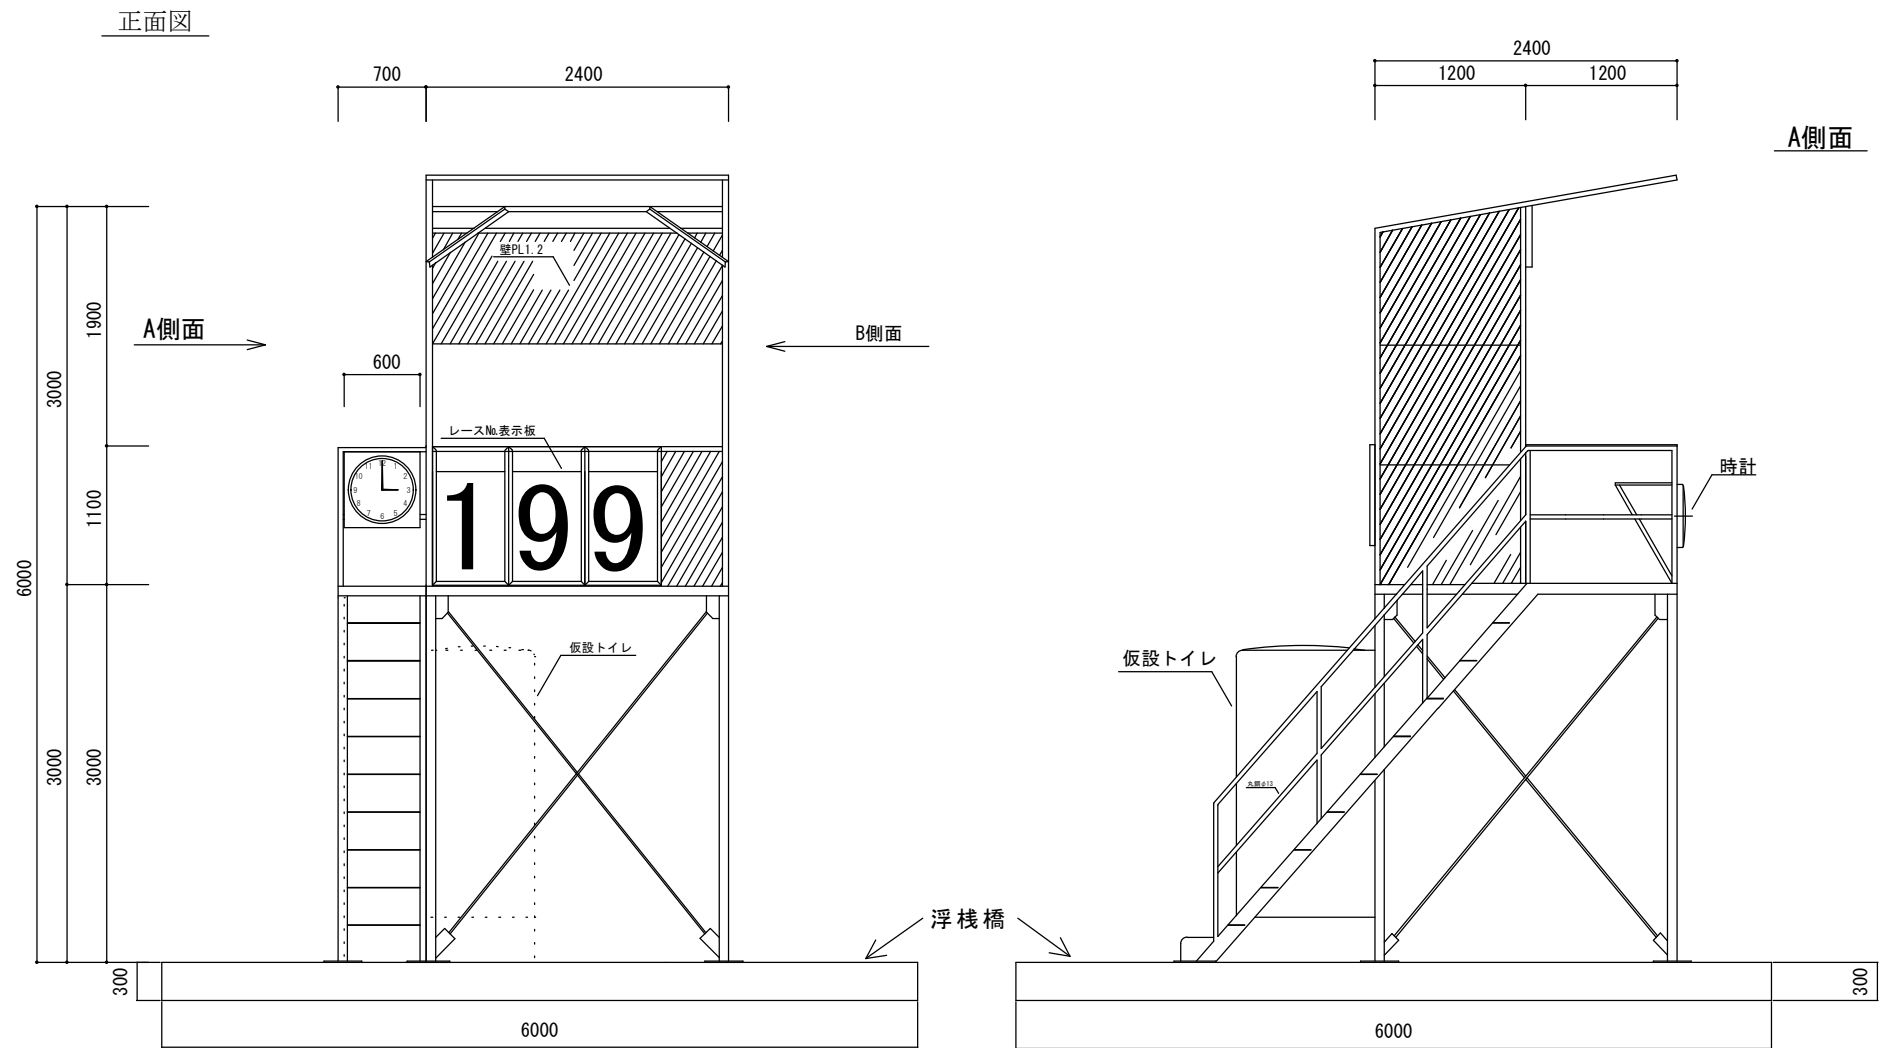


発艇台設置平面図(1/100)




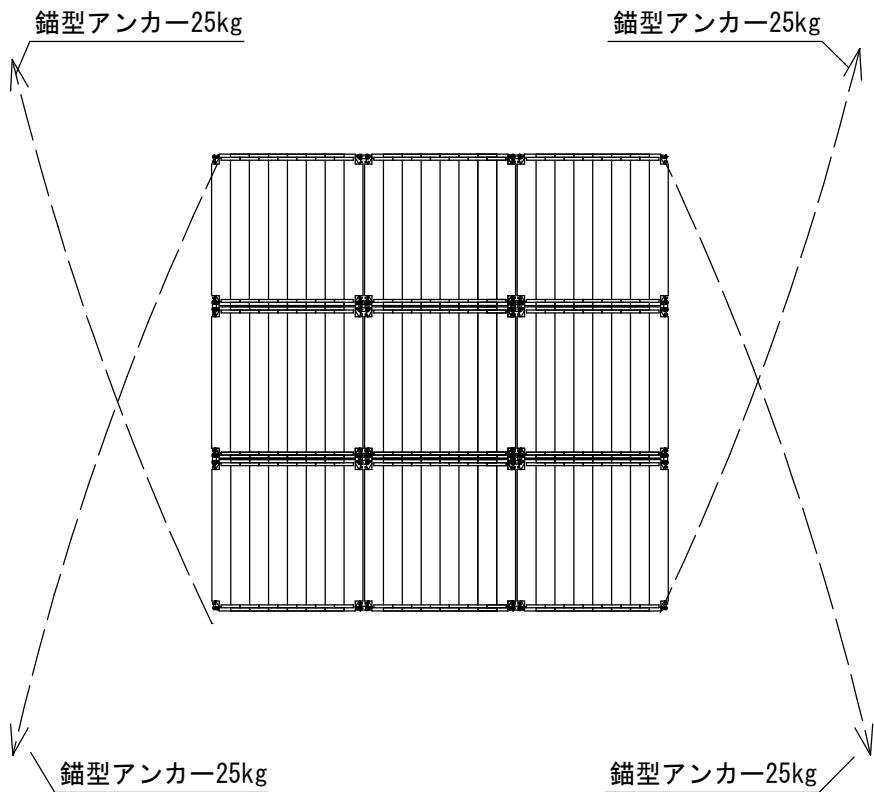


※地盤状況によって錨型アンカー4～8個使用


背面図

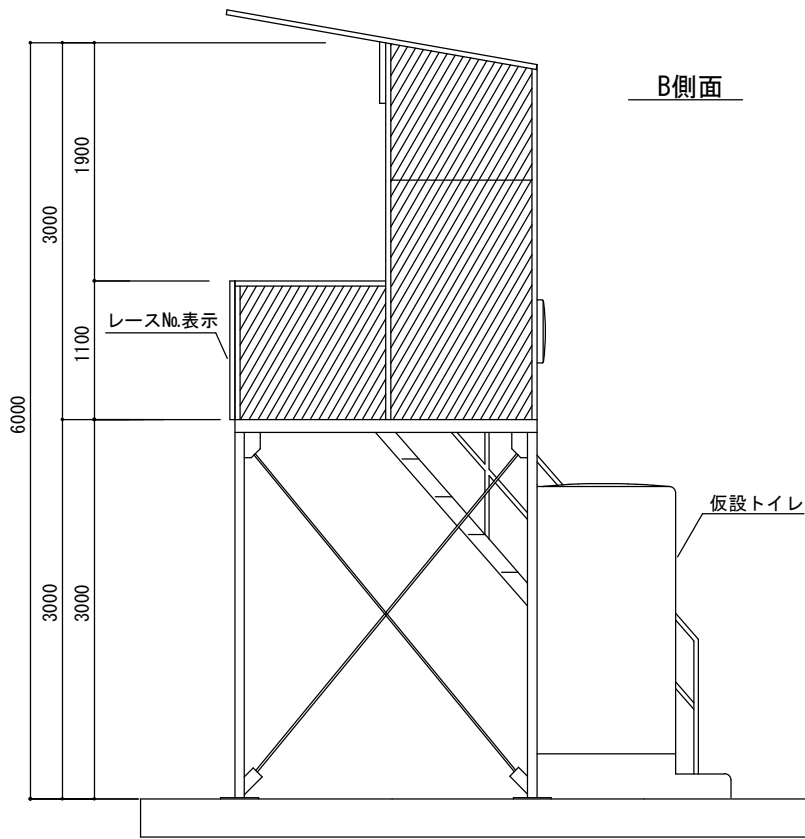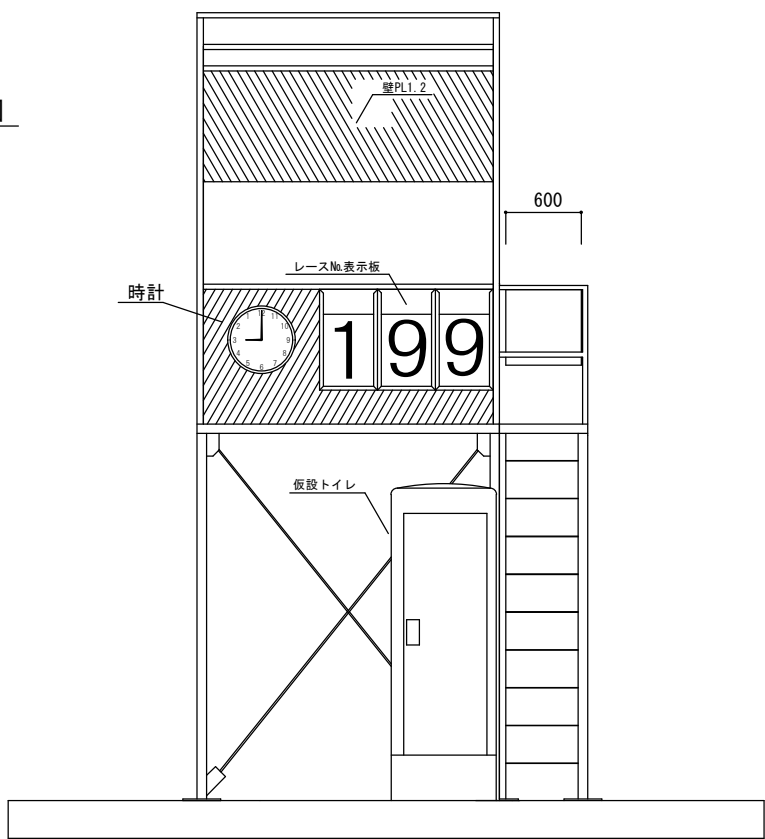

業務名	令和8年度（緑越）国スポ・障スポ施設整備事業 カヌー・ローイング競技場コース設置業務委託		
図面名	ローイング競技 発艇台		
年月日	令和 年 月		
尺度	図示	図面番号	12
会社名			
事務所名	小林市		

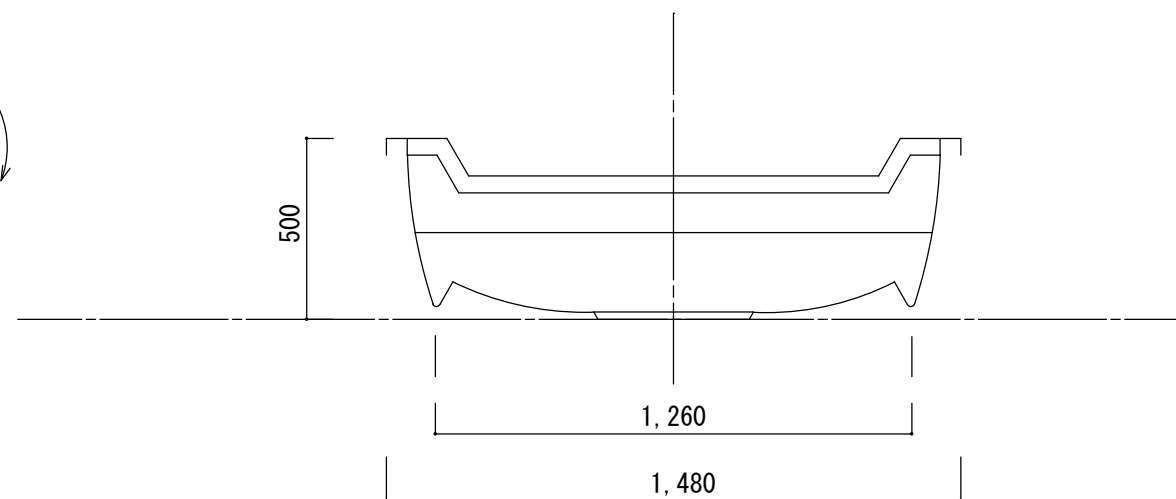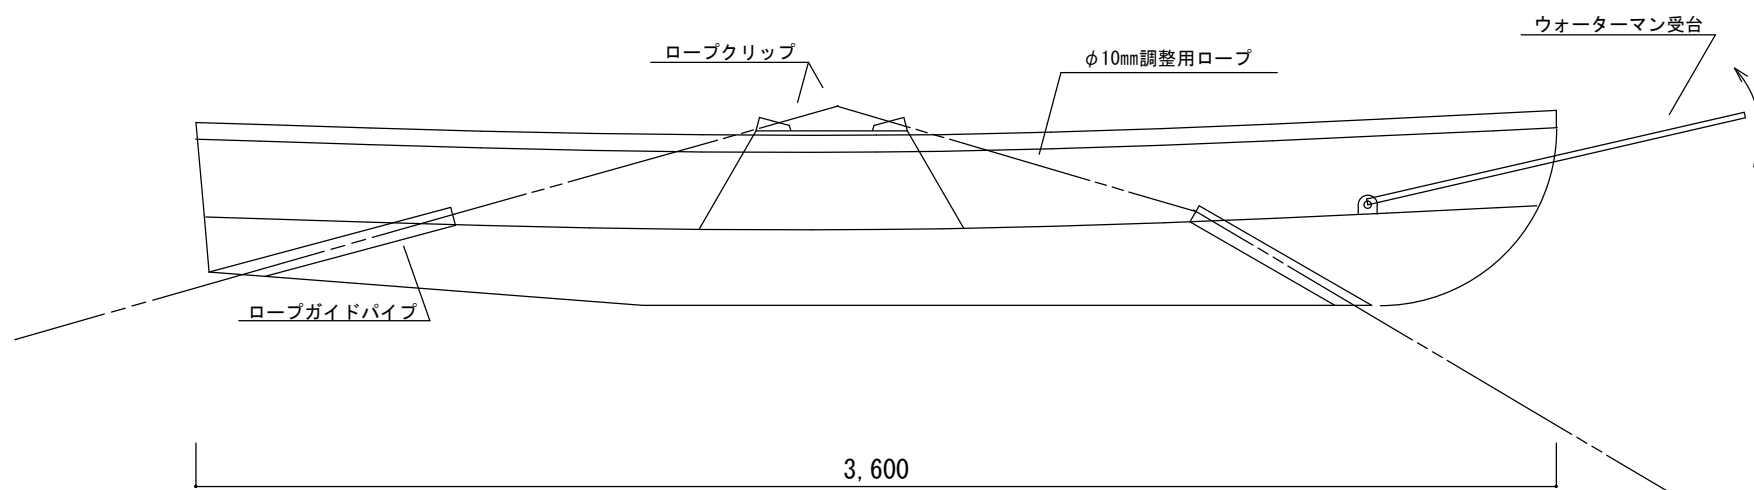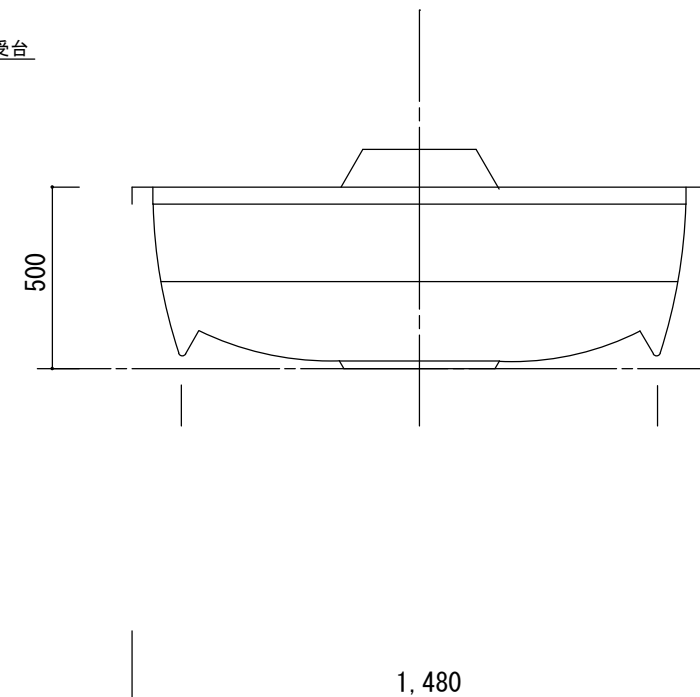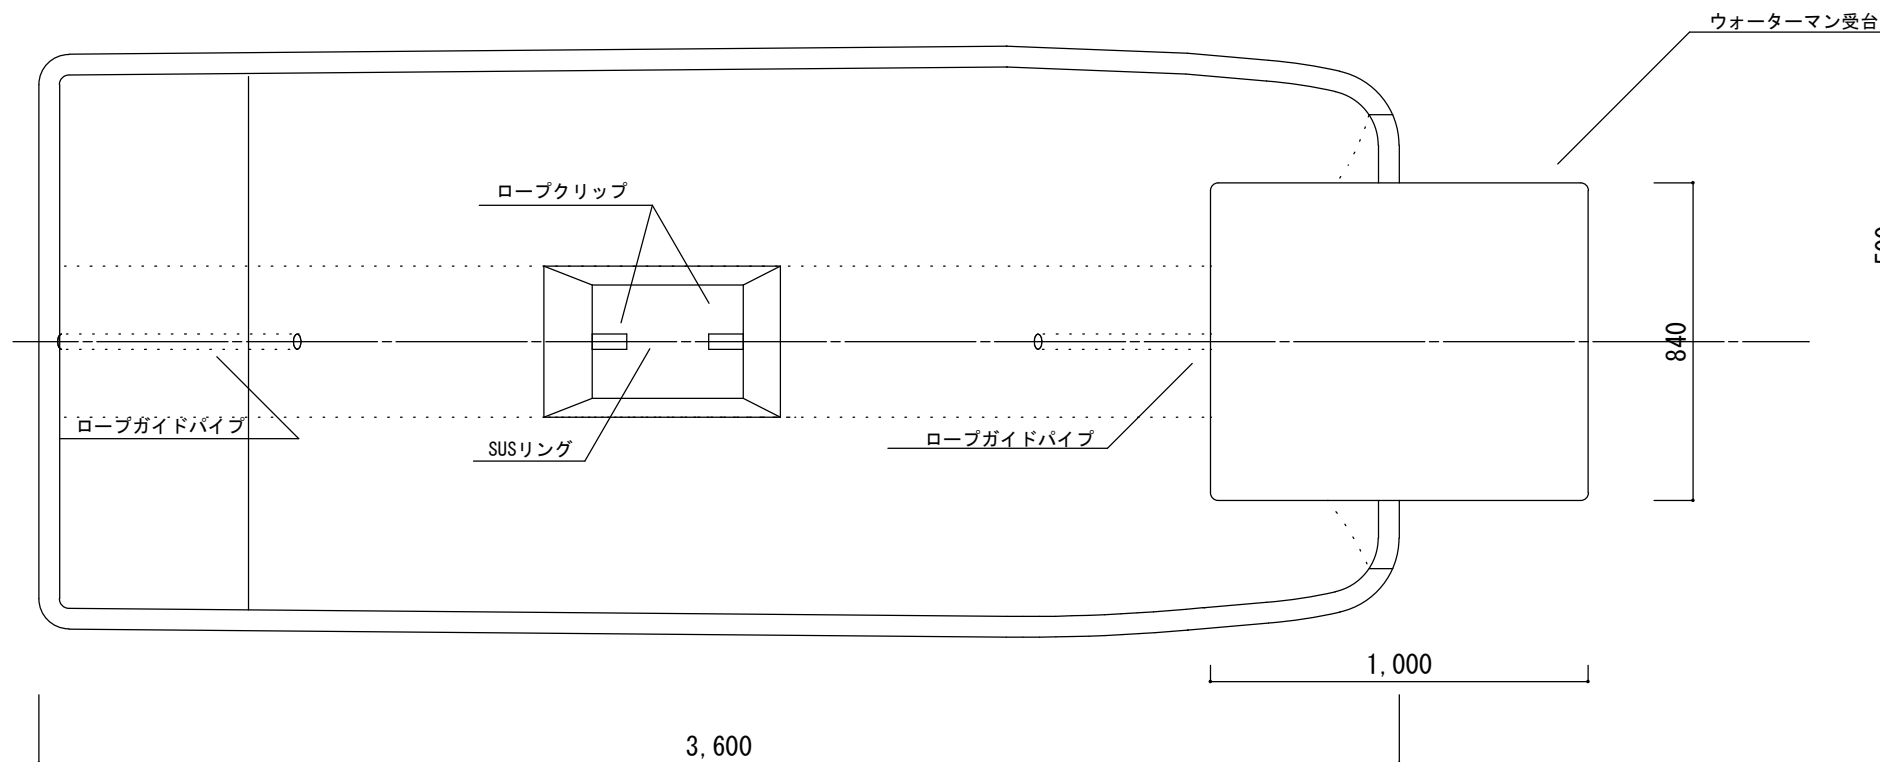


ステイクポート設置イメージ図

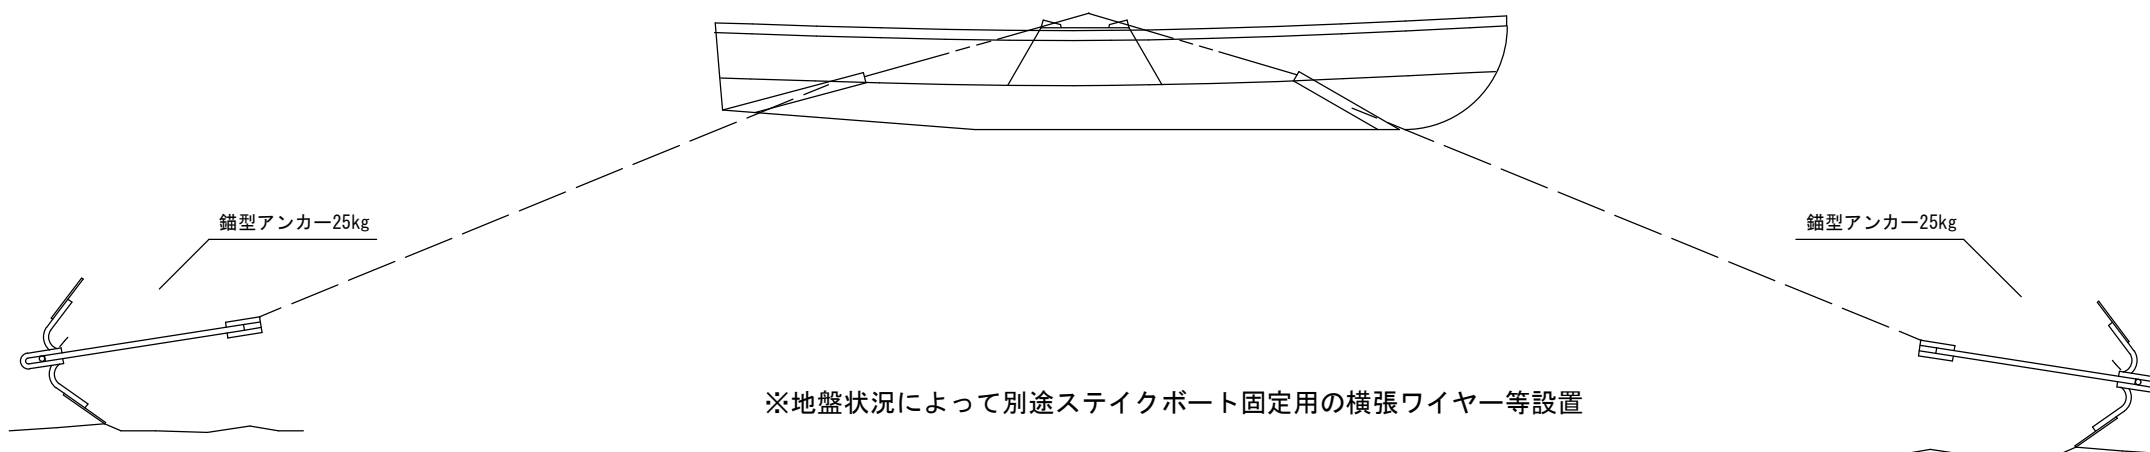


※地盤状況によって別途ステイクポート固定用の横張ワイヤー等設置


業務名	令和8年度（繰越）国スポ・陸スポ施設整備事業 カヌー・ローイング競技場コース設置業務委託		
図面名	ローイング競技 ステイクポート		
年月日	令和 年 月		
尺度	図示	図面番号	13
会社名			
事務所名	小林市		

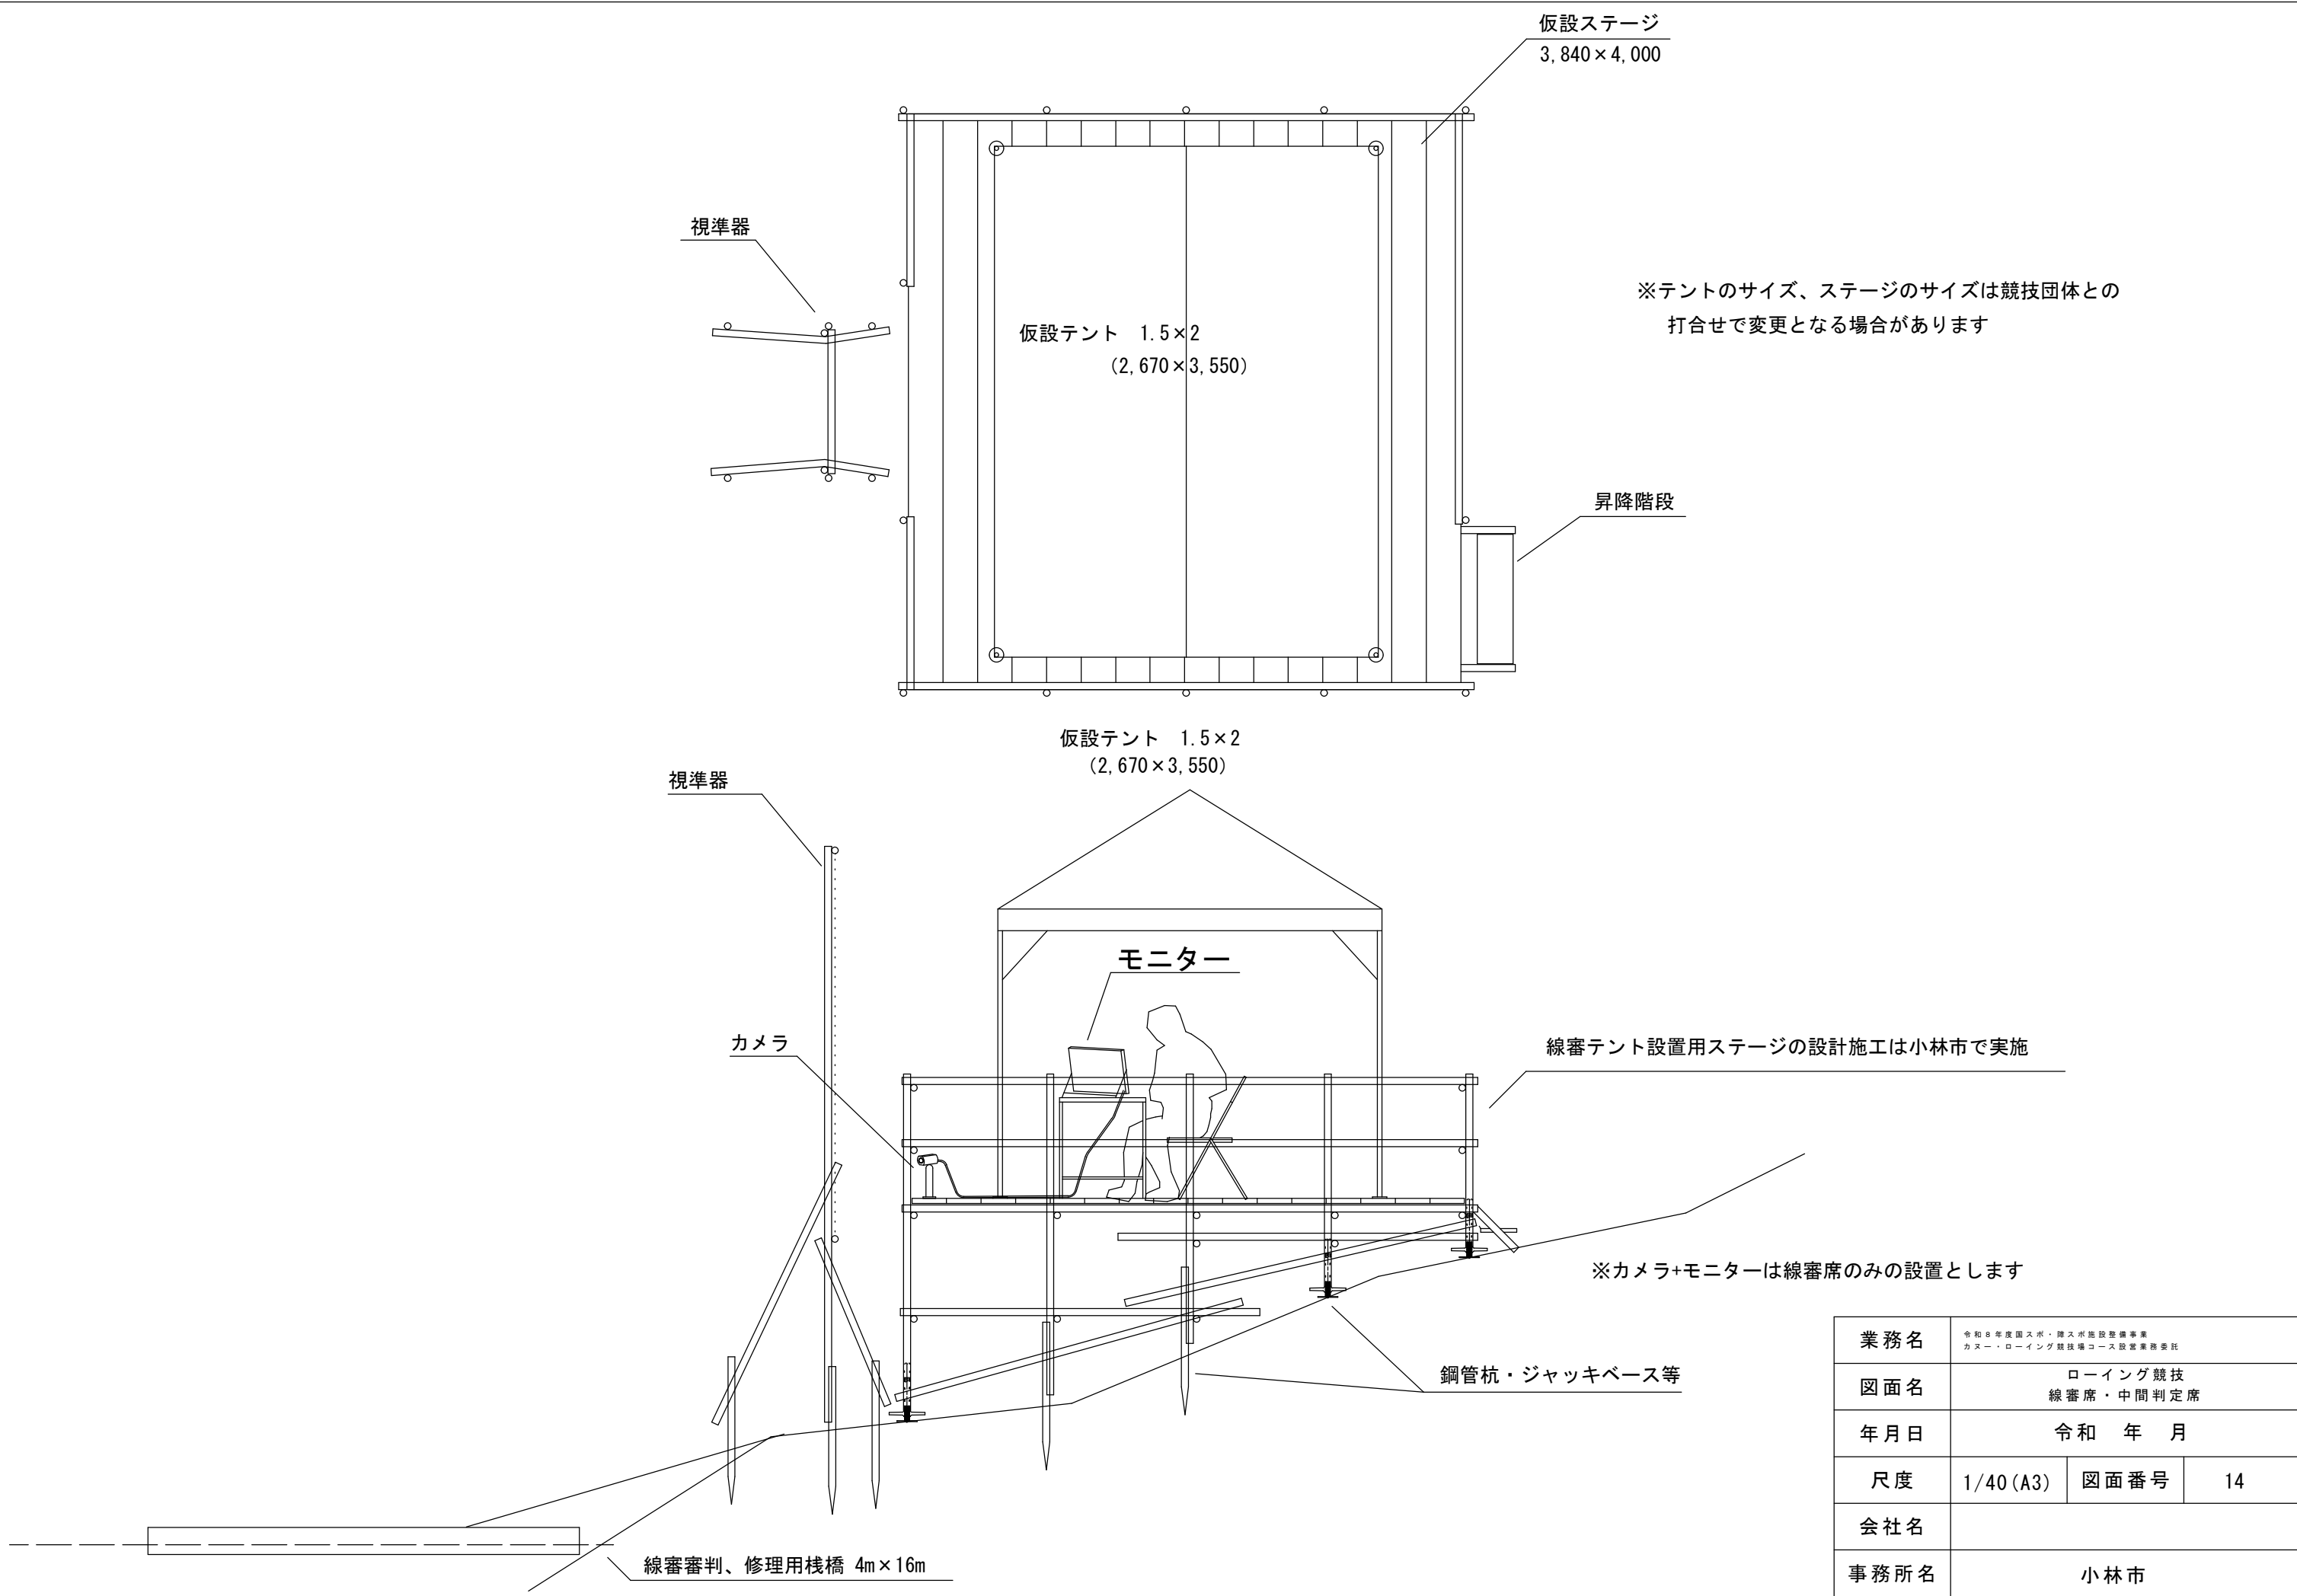

業務名	令和8年度国スポ・障スポ施設整備事業 カメラ・ローイング競技場コース設置業務委託		
図面名	ローイング競技 線審席・中間判定席		
年月日	令和 年 月		
尺度	1/40 (A3)	図面番号	14
会社名			
事務所名	小林市		

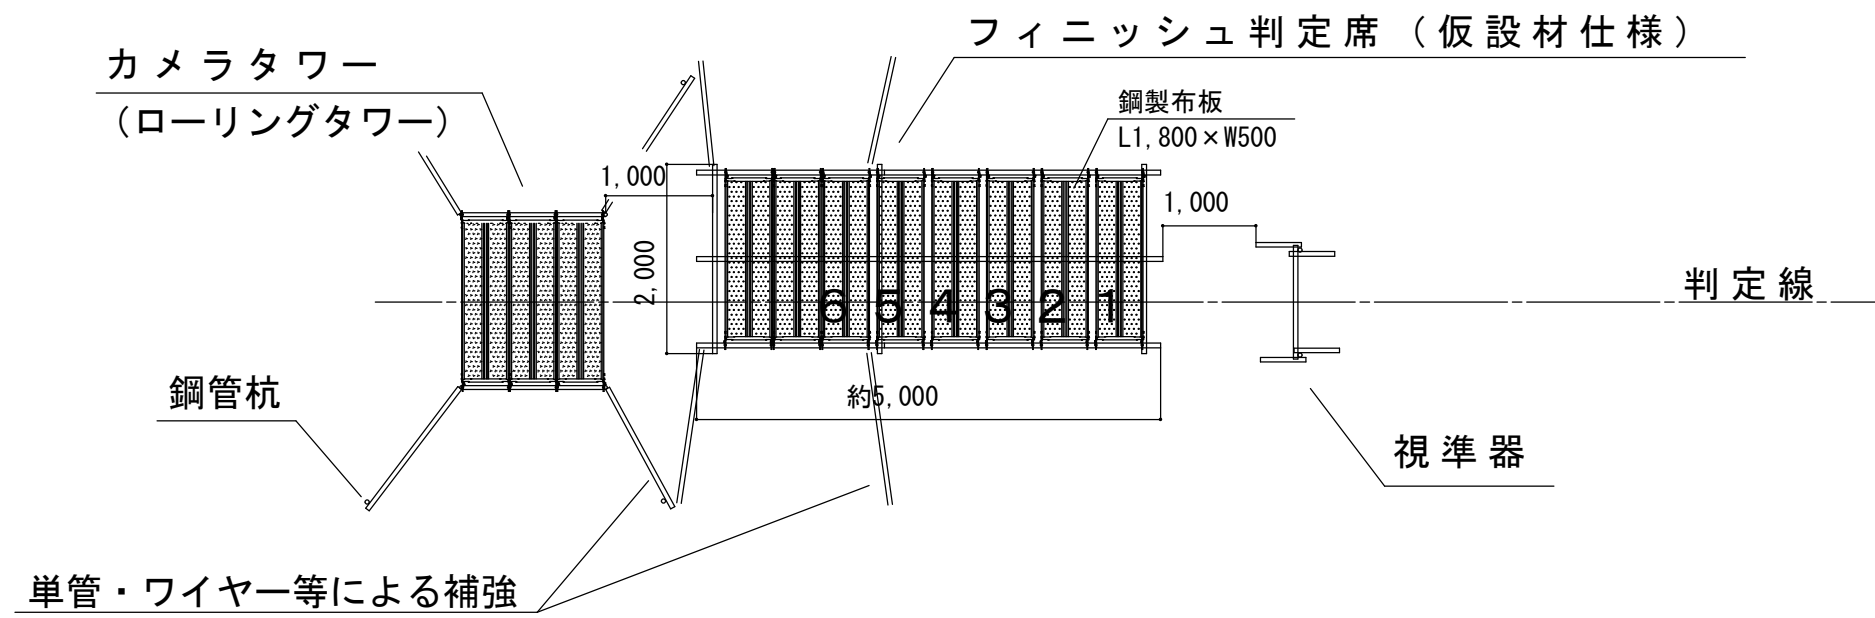

カメラタワー (ローリングタワー)

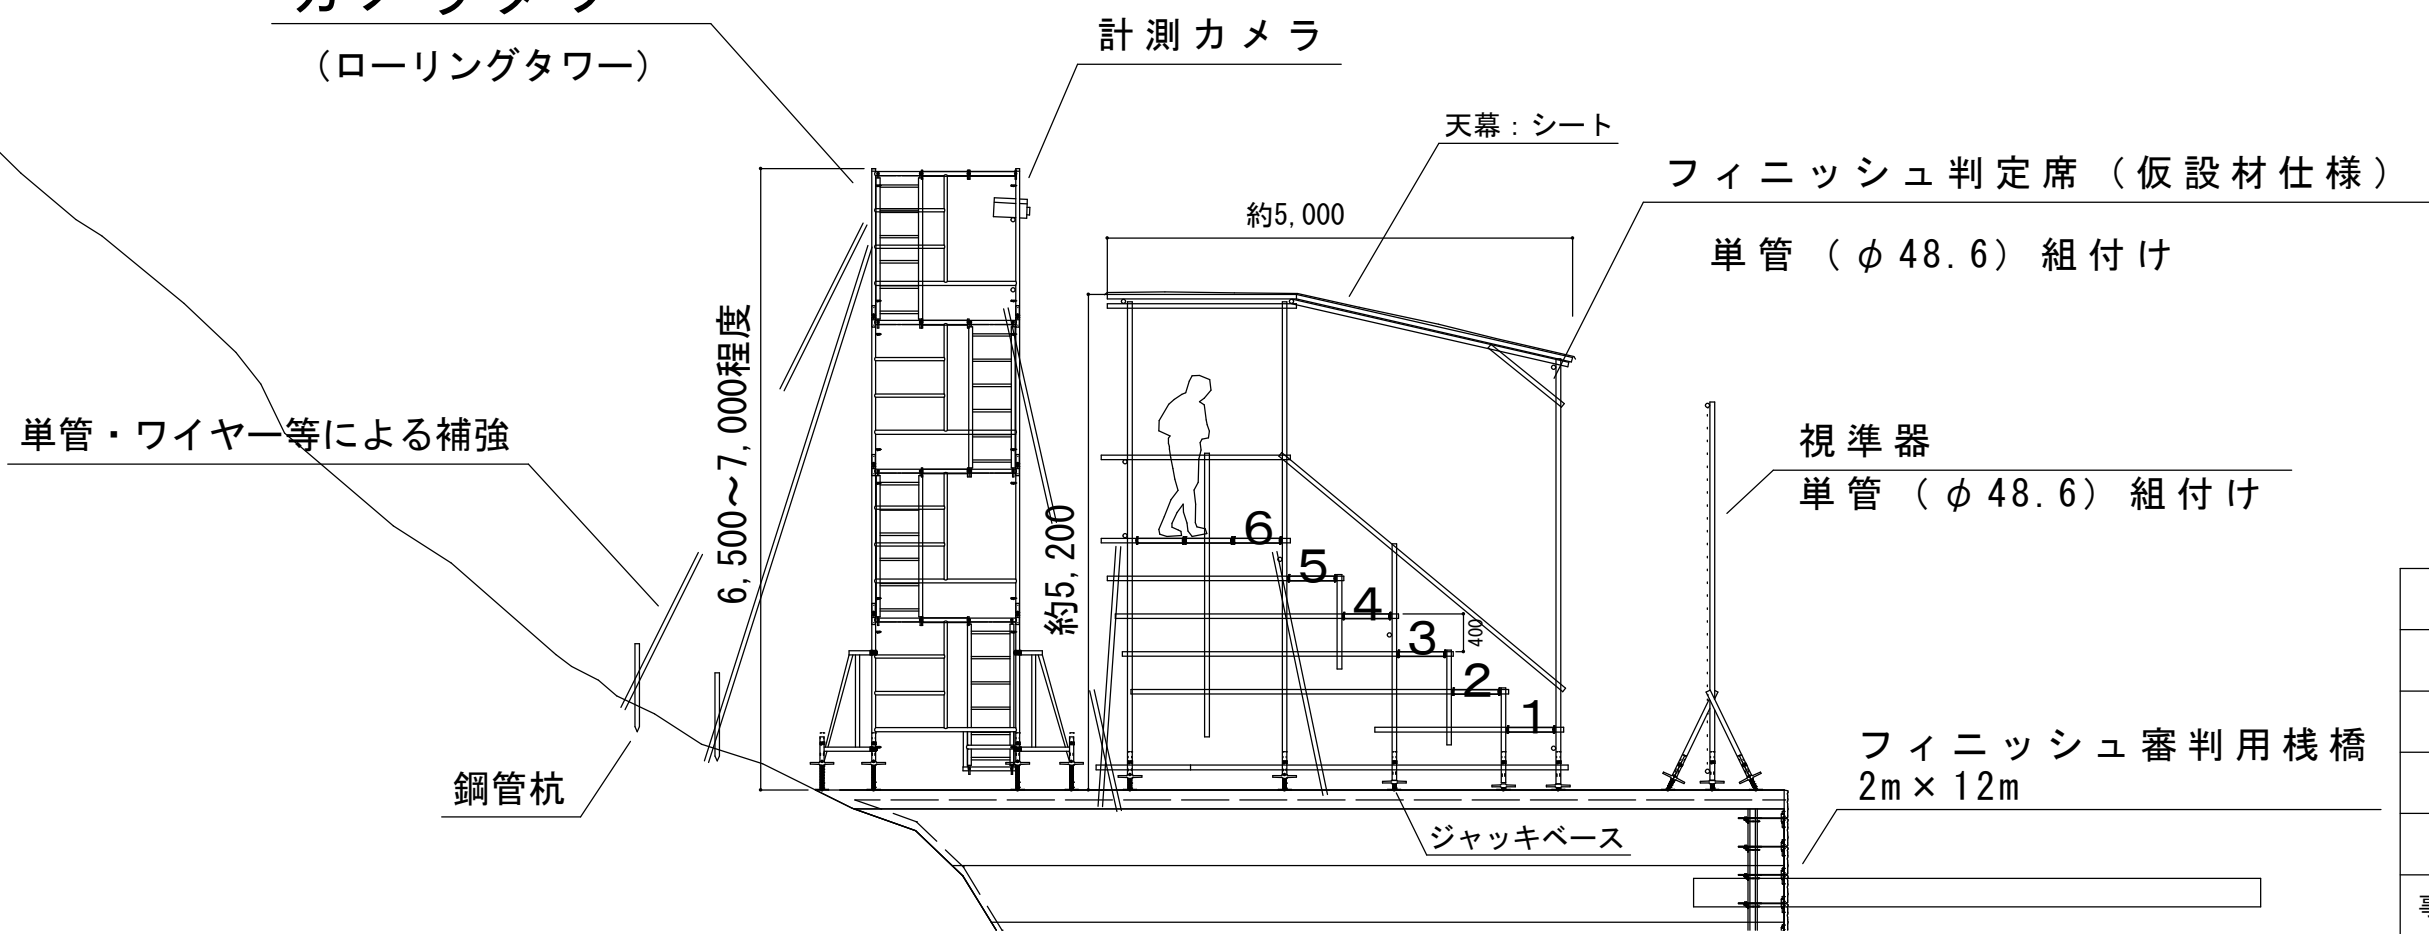


業務名	令和8年度（繰越）国スポ・障スポ施設整備事業 カヌー・ローイング競技場コース設置業務委託		
図面名	ローイング競技 フィニッシュ判定席・カメラタワー		
年月日	令和8年3月		
尺度	1/80 (A3)	図面番号	15
会社名			
事務所名	小林市		

正面図 S=1/20

背面図 S=1/20


断面図 S=1/20

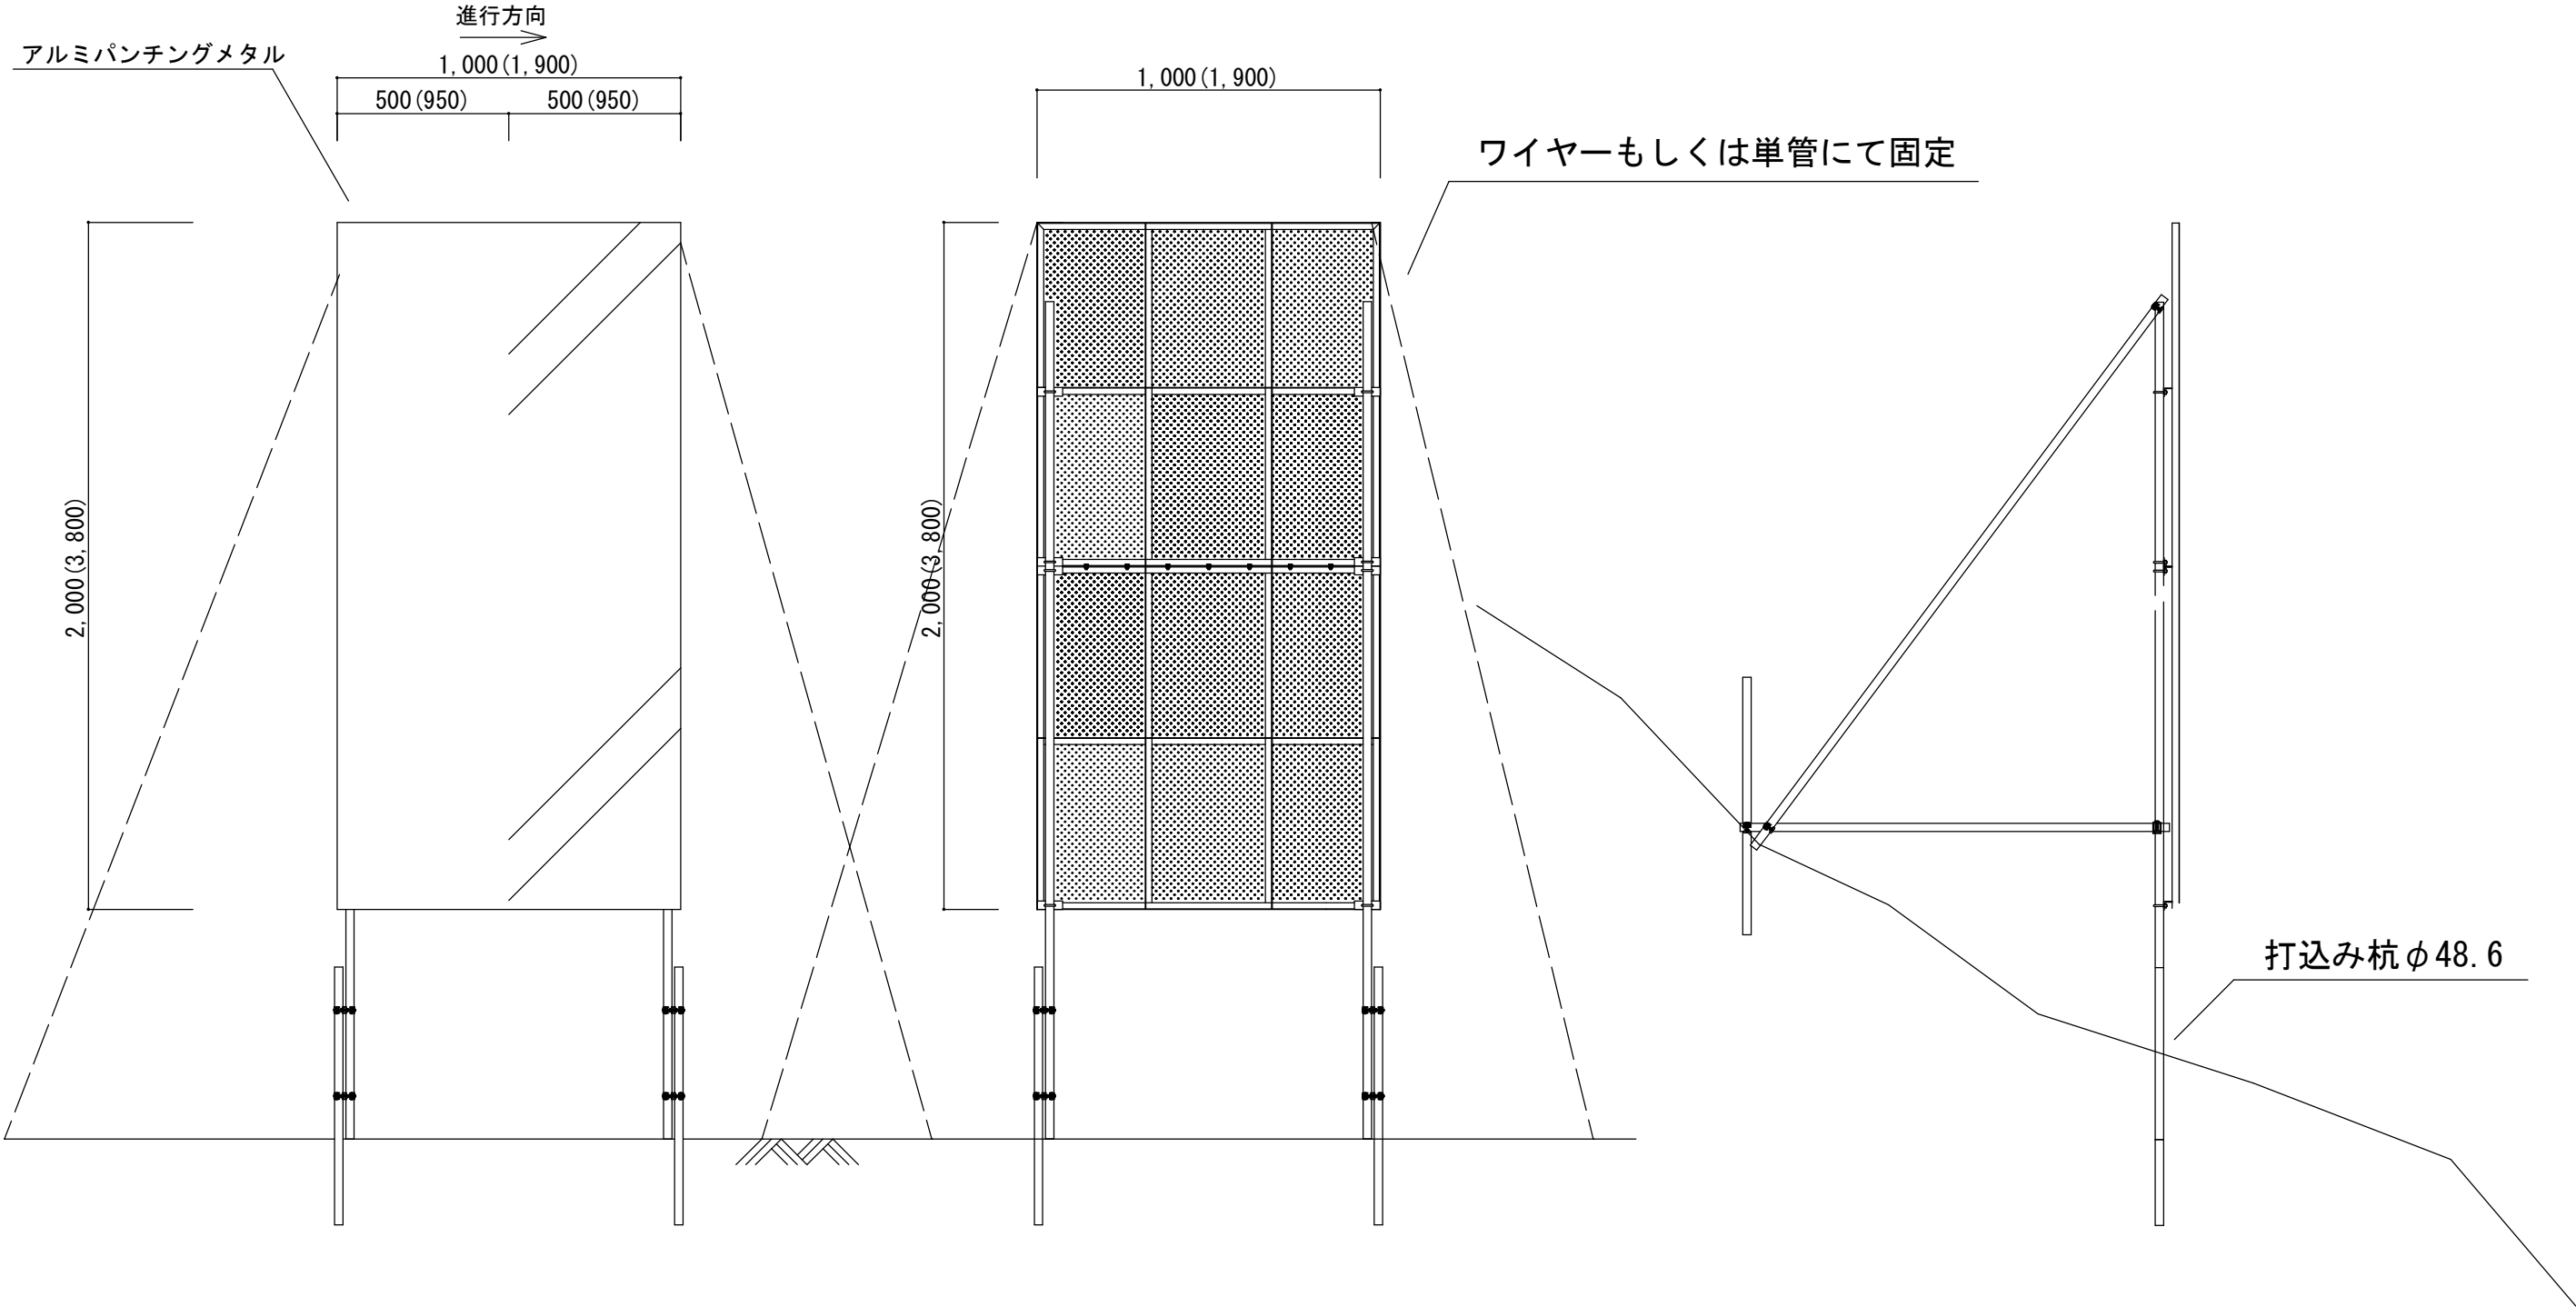

1000m(フィニッシュ)見通し板は1900mm×3800mmを設置
0m(線審)、500m(中間)見通し板は1000mm×2000mmを設置
水位状況により視準、設置が困難場合、0m、500m箇所は水上見通し板を使用する場合もある


業務名	令和8年度国スポ・障スポ施設整備事業 カヌー・ローイング競技場コース設置業務委託		
図面名	ローイング競技 見通し板		
年月日	令和 年 月		
尺度	1/20(A3)	図面番号	16
会社名			
事務所名	小林市		

水上設置：浮棧橋の上に固定し、コース中間の延長上にてアンカー係留

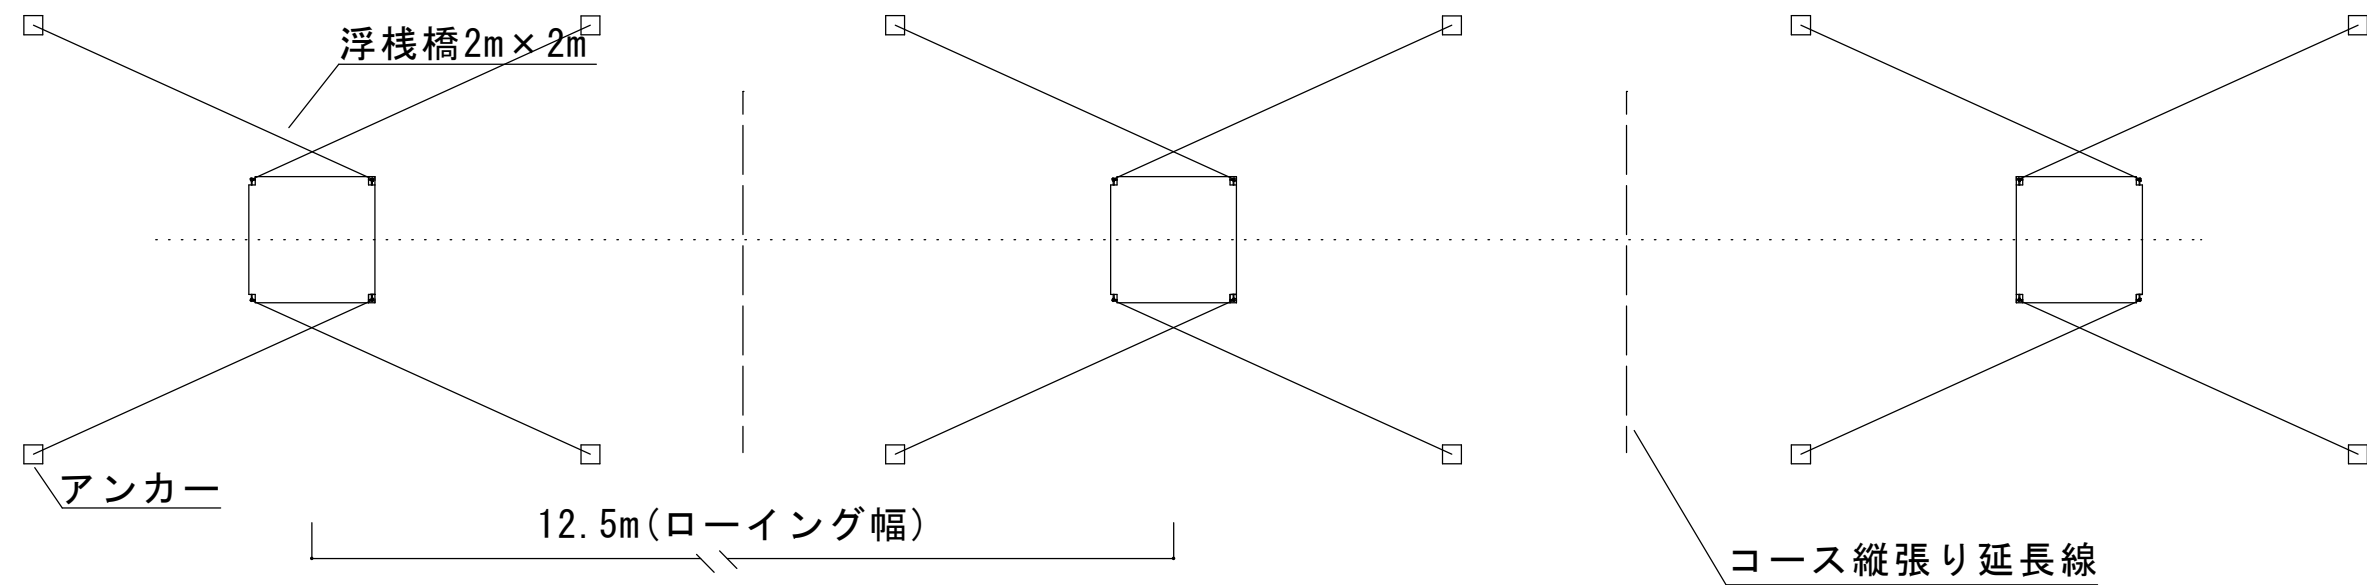


正面図 S=1/30

側面図 S=1/30

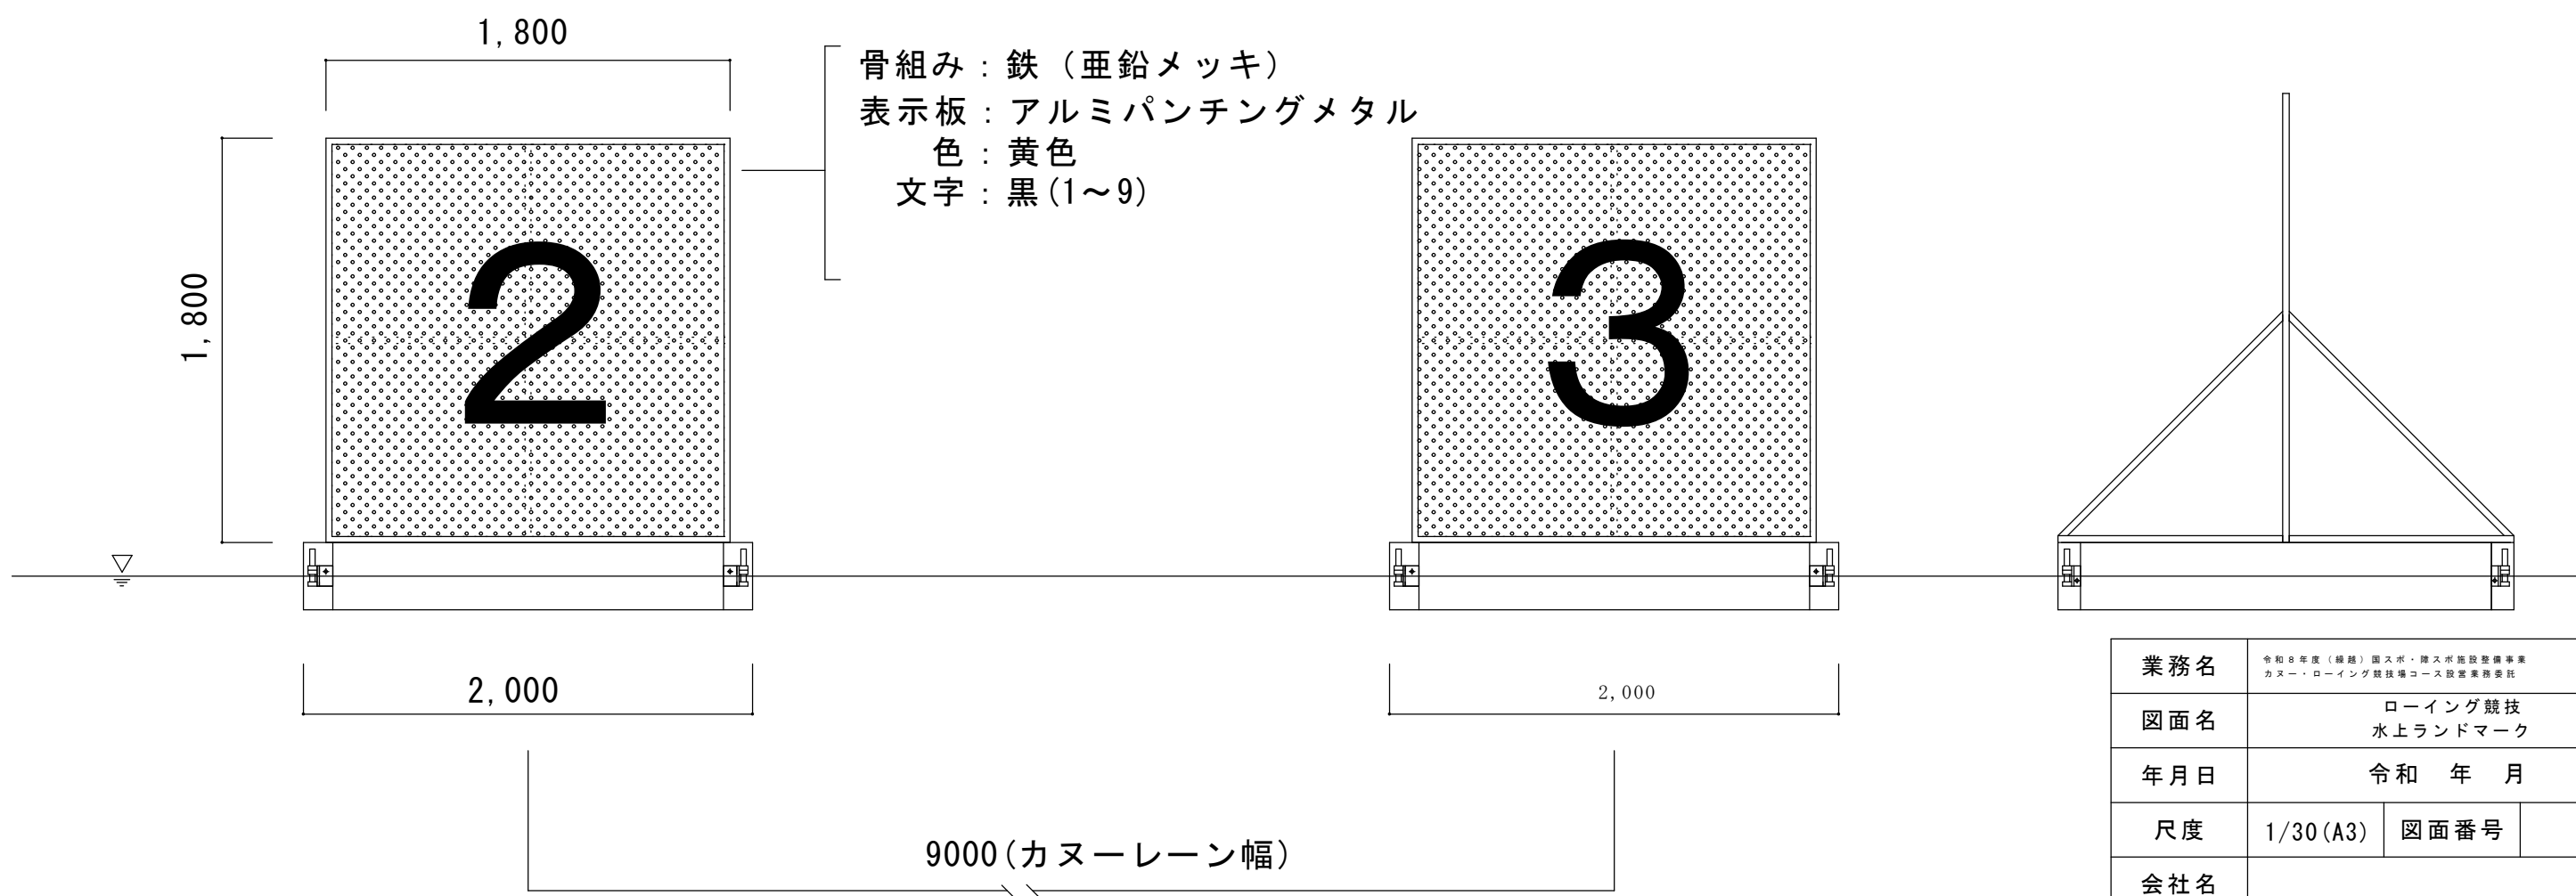


業務名	令和8年度（繰越）国スポ・陸スポ施設整備事業 カヌー・ローイング競技場コース設置業務委託		
図面名	ローイング競技 水上ランドマーク		
年月日	令和 年 月		
尺度	1/30 (A3)	図面番号	17
会社名			
事務所名	小林市		


正面図 S=1/20

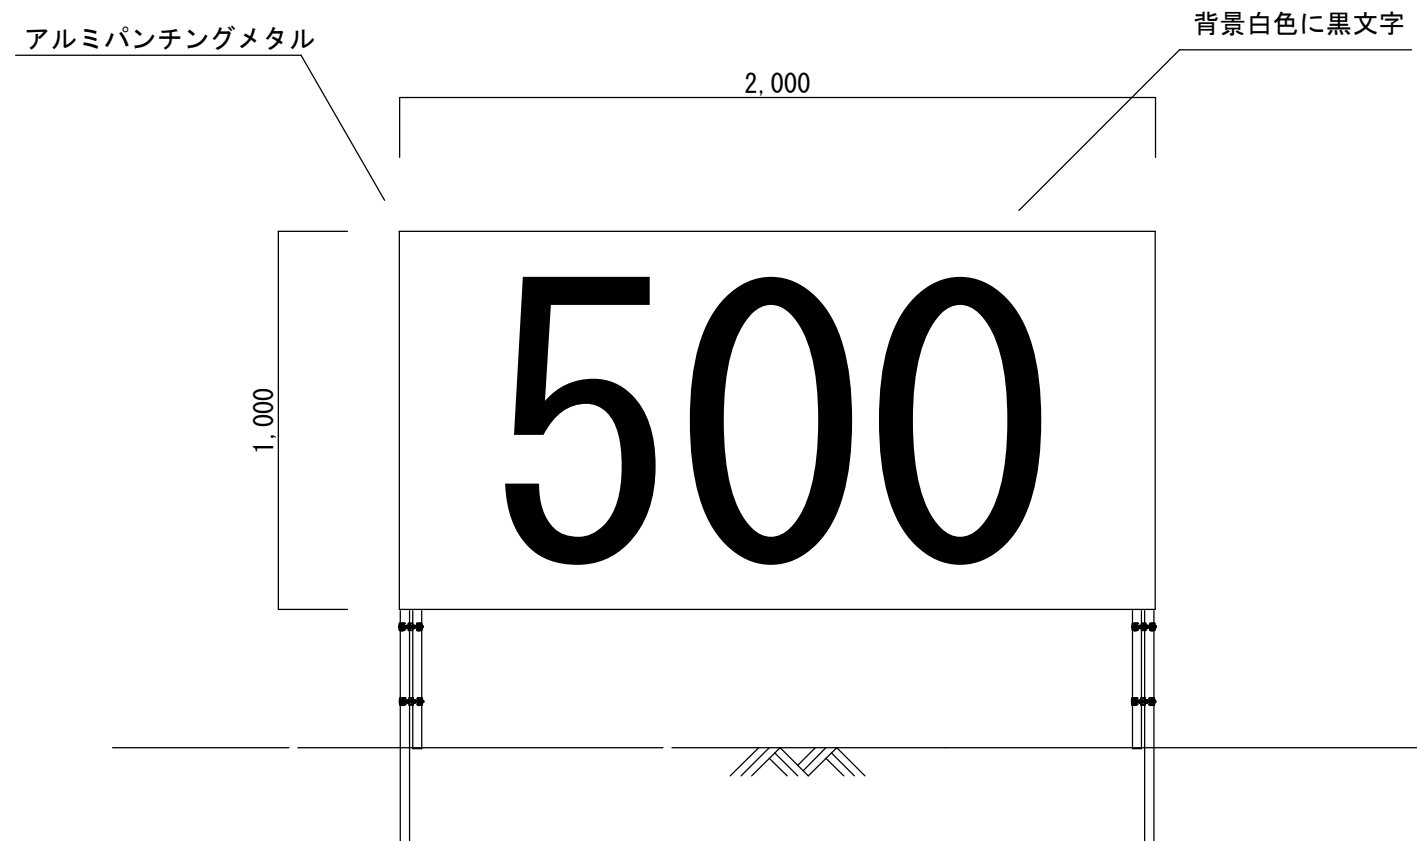

背面図 S=1/20

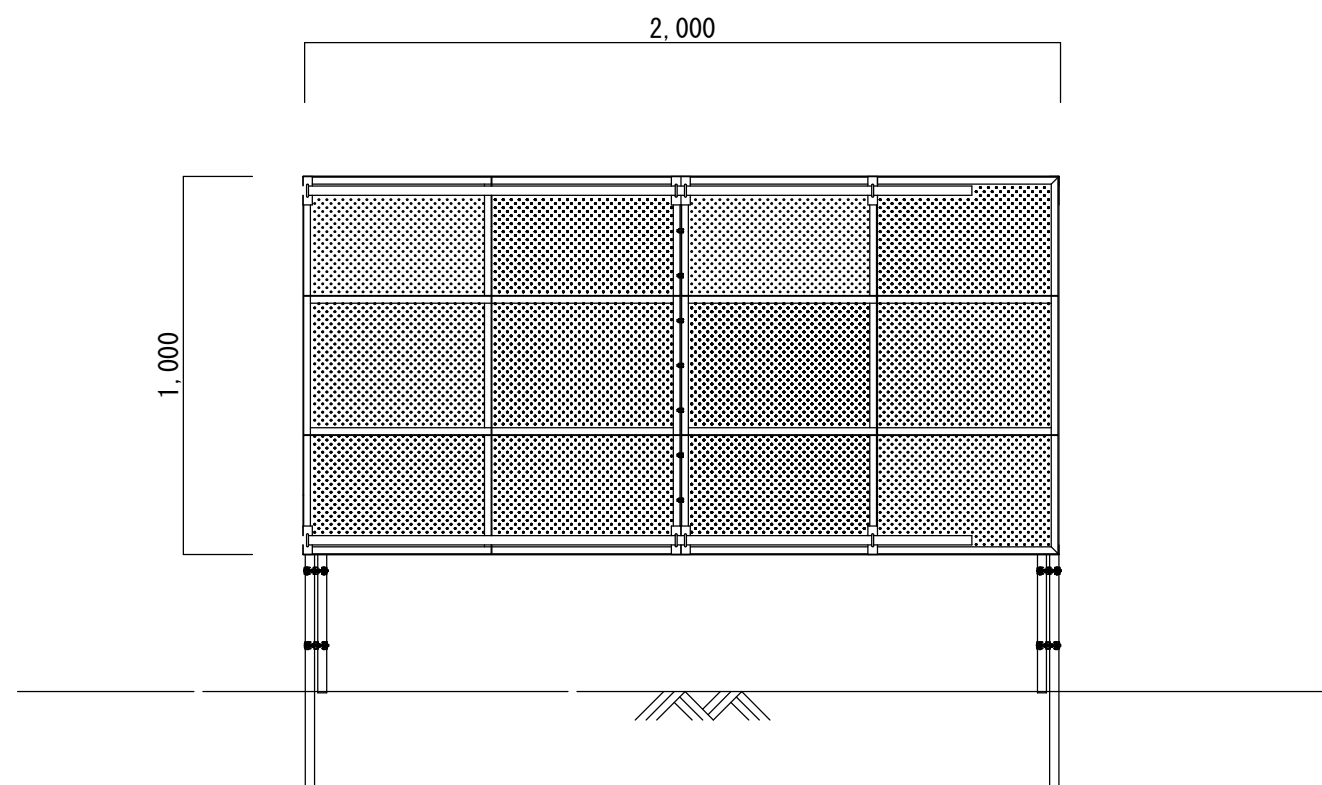

断面図 S=1/20

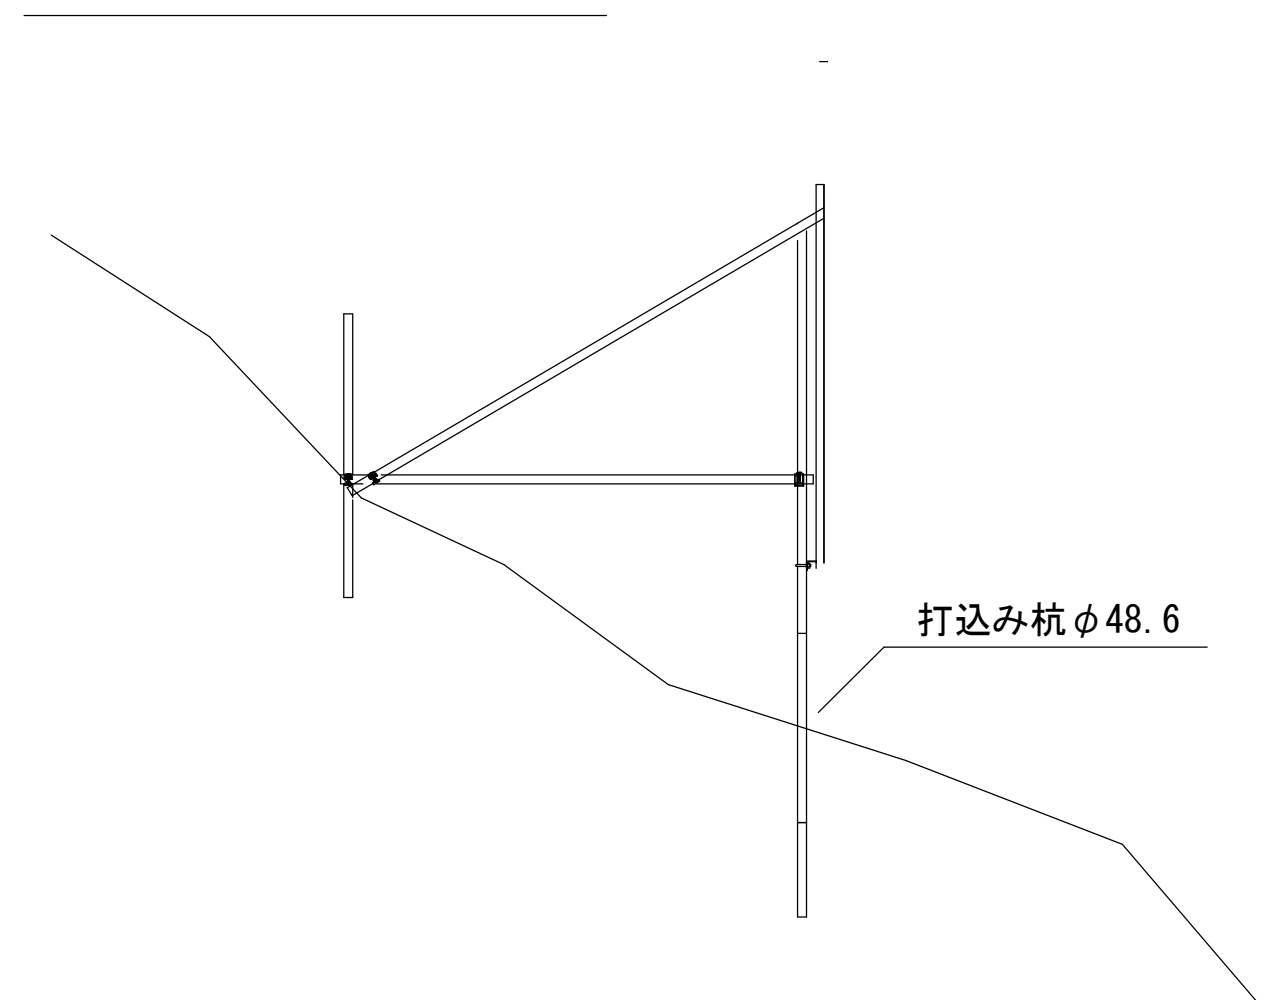

250m右岸、500m両岸、750m両岸設置予定

業務名	令和8年度（編組）国スポ・陸スポ施設整備事業 カヌー・ローイング競技場コース設置業務委託		
図面名	ローイング競技 距離表示板		
年月日	令和 年 月		
尺度	1/20 (A3)	図面番号	18
会社名			
事務所名	小林市		

形状：□1000 立方体 発泡スチロール


表面：ターポリン

色：白


文字：側面の4面

色：黒


上面

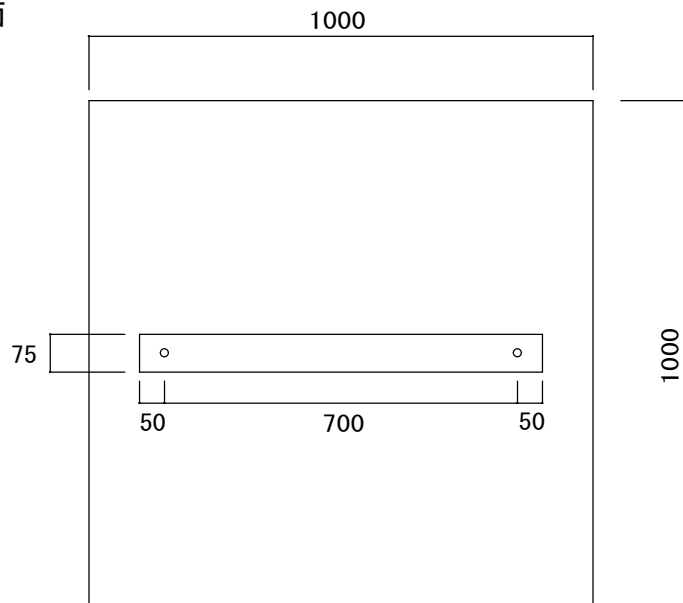


正面

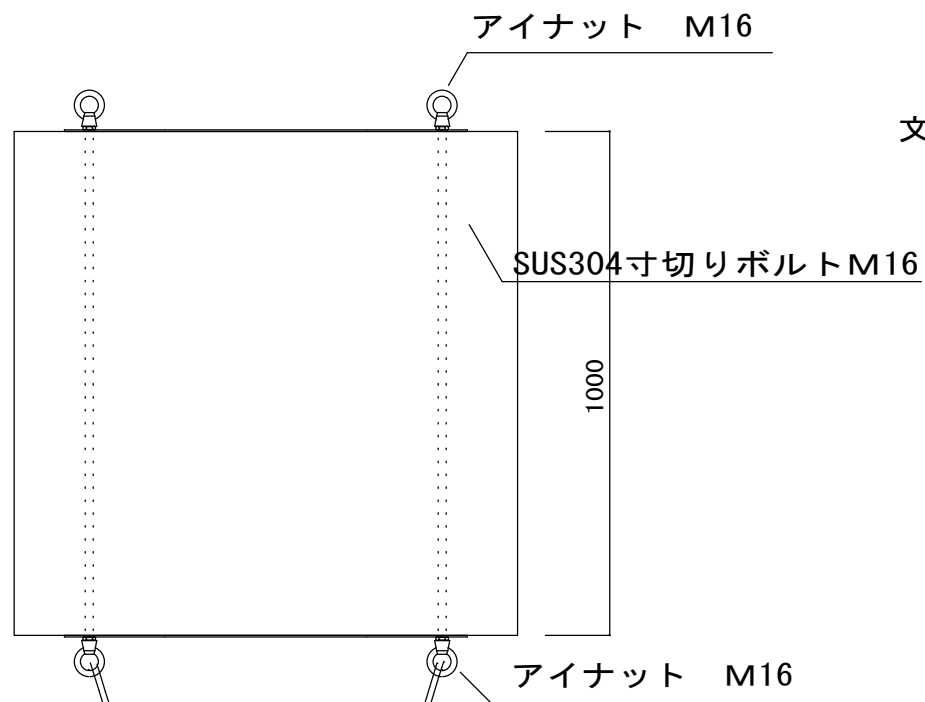


文字

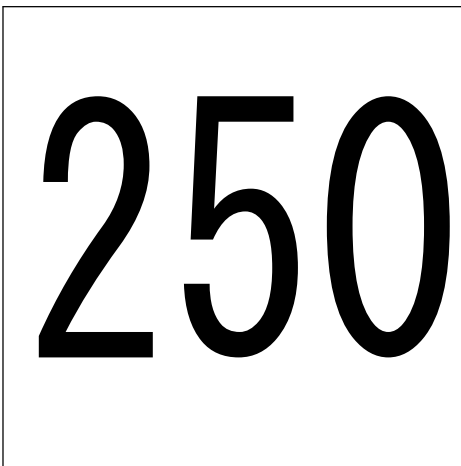

側面


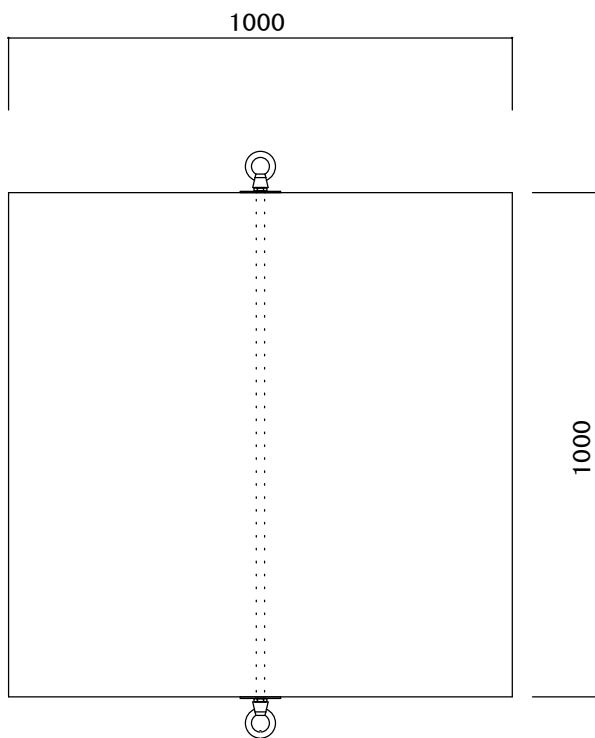


錨型アンカー25kg

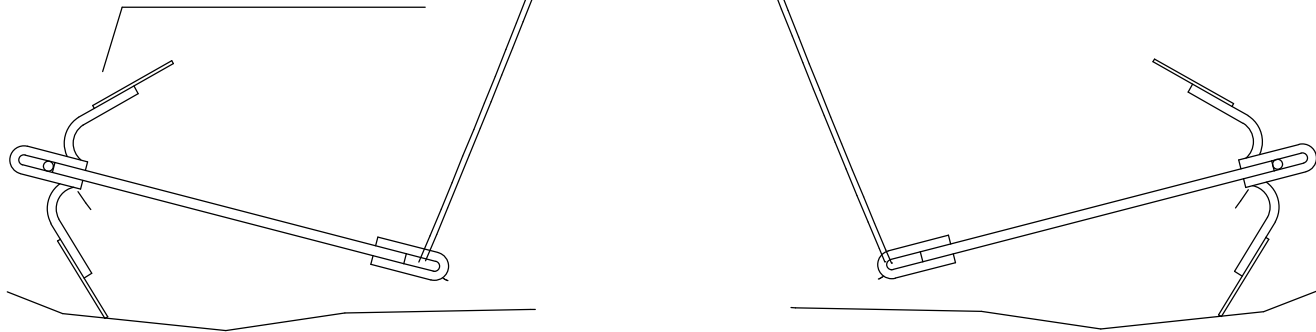

250m外境左側に設置予定

業務名	令和8年度（繰越）国スポ・障スポ施設整備事業 カヌー・ローイング競技場コース設置業務委託		
図面名	ローイング競技 距離表示バイ		
年月日	令和 年 月		
尺度	1/15 (A3)	図面番号	19
会社名			
事務所名	小林市		

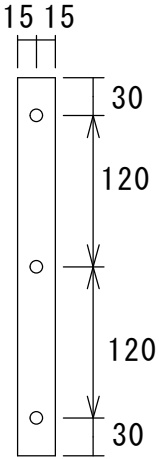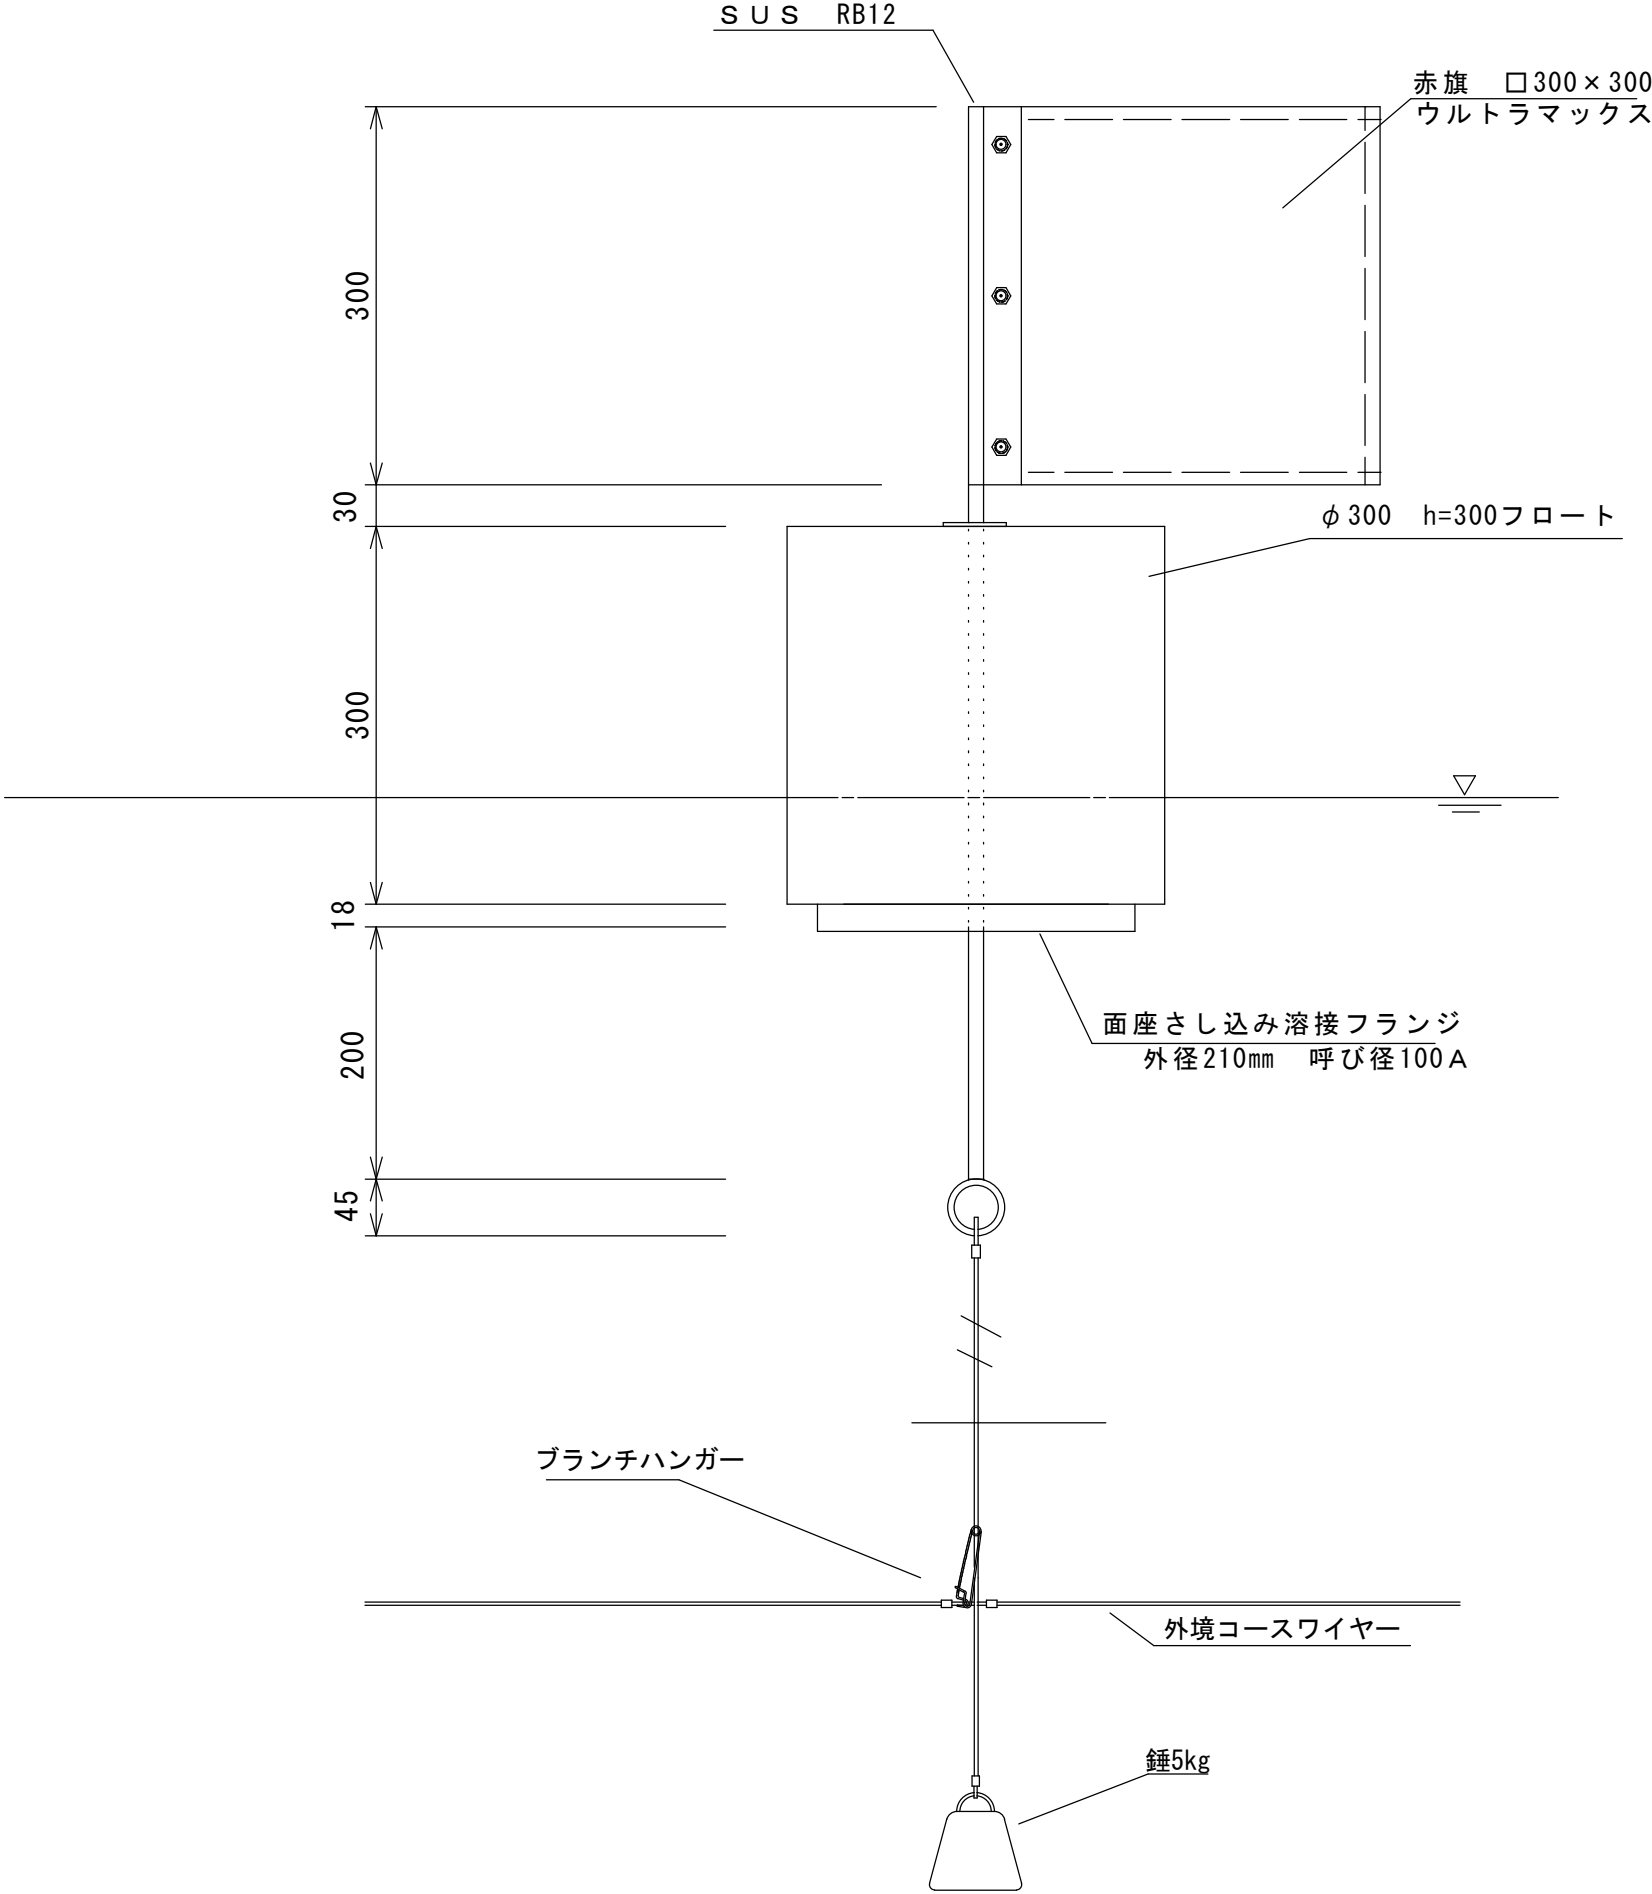


旗押え

業務名	令和8年度（繰越）国スポ・陸スポ施設整備事業 カヌー・ローイング競技場コース設置業務委託		
図面名	ローイング競技 ゴールフラッグブイ		
年月日	令和 年 月		
尺度	1/5 (A3)	図面番号	20
会社名			
事務所名	小林市		


本コースバイ、外境バイ

練習コースバイ

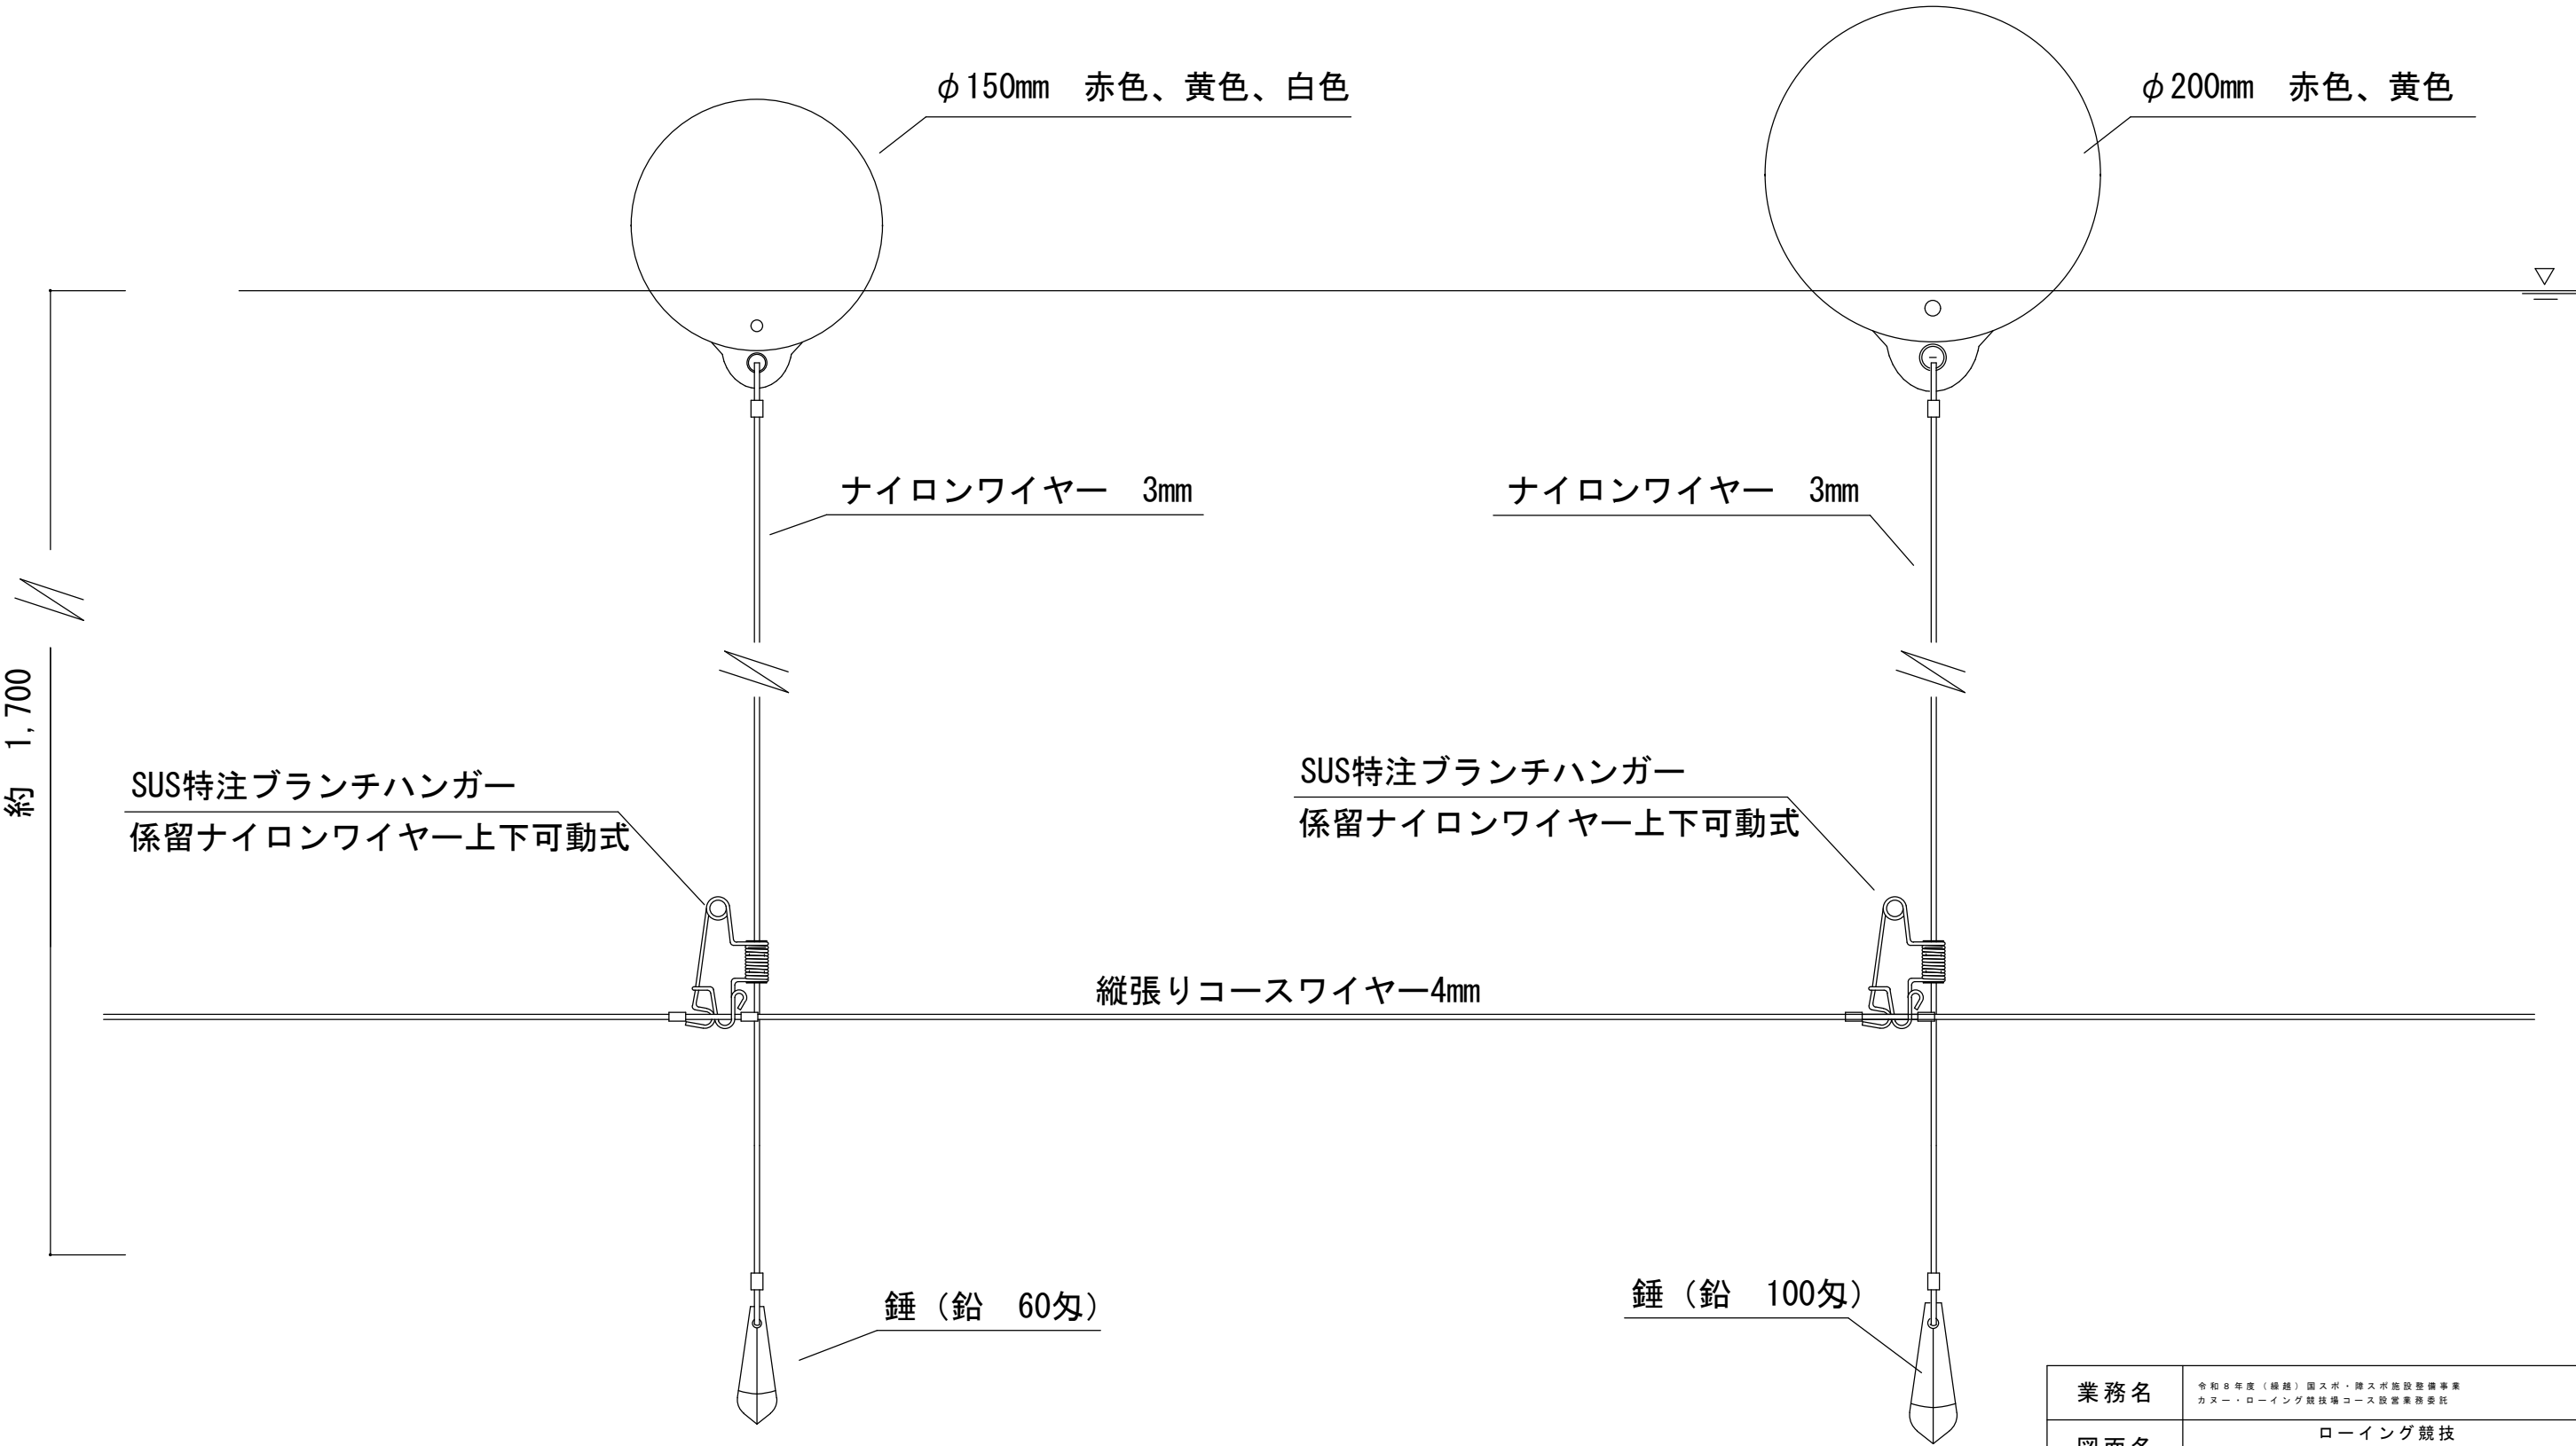


業務名	令和8年度（繰越）国スポ・障スポ施設整備事業 カヌー・ローイング競技場コース設置業務委託		
図面名	ローイング競技 コースバイ		
年月日	令和 年 月		
尺度	1/4 (A3)	図面番号	21
会社名			
事務所名	小林市		

出艇帰艇・乗降艇棧橋設置平面図 (1/350)

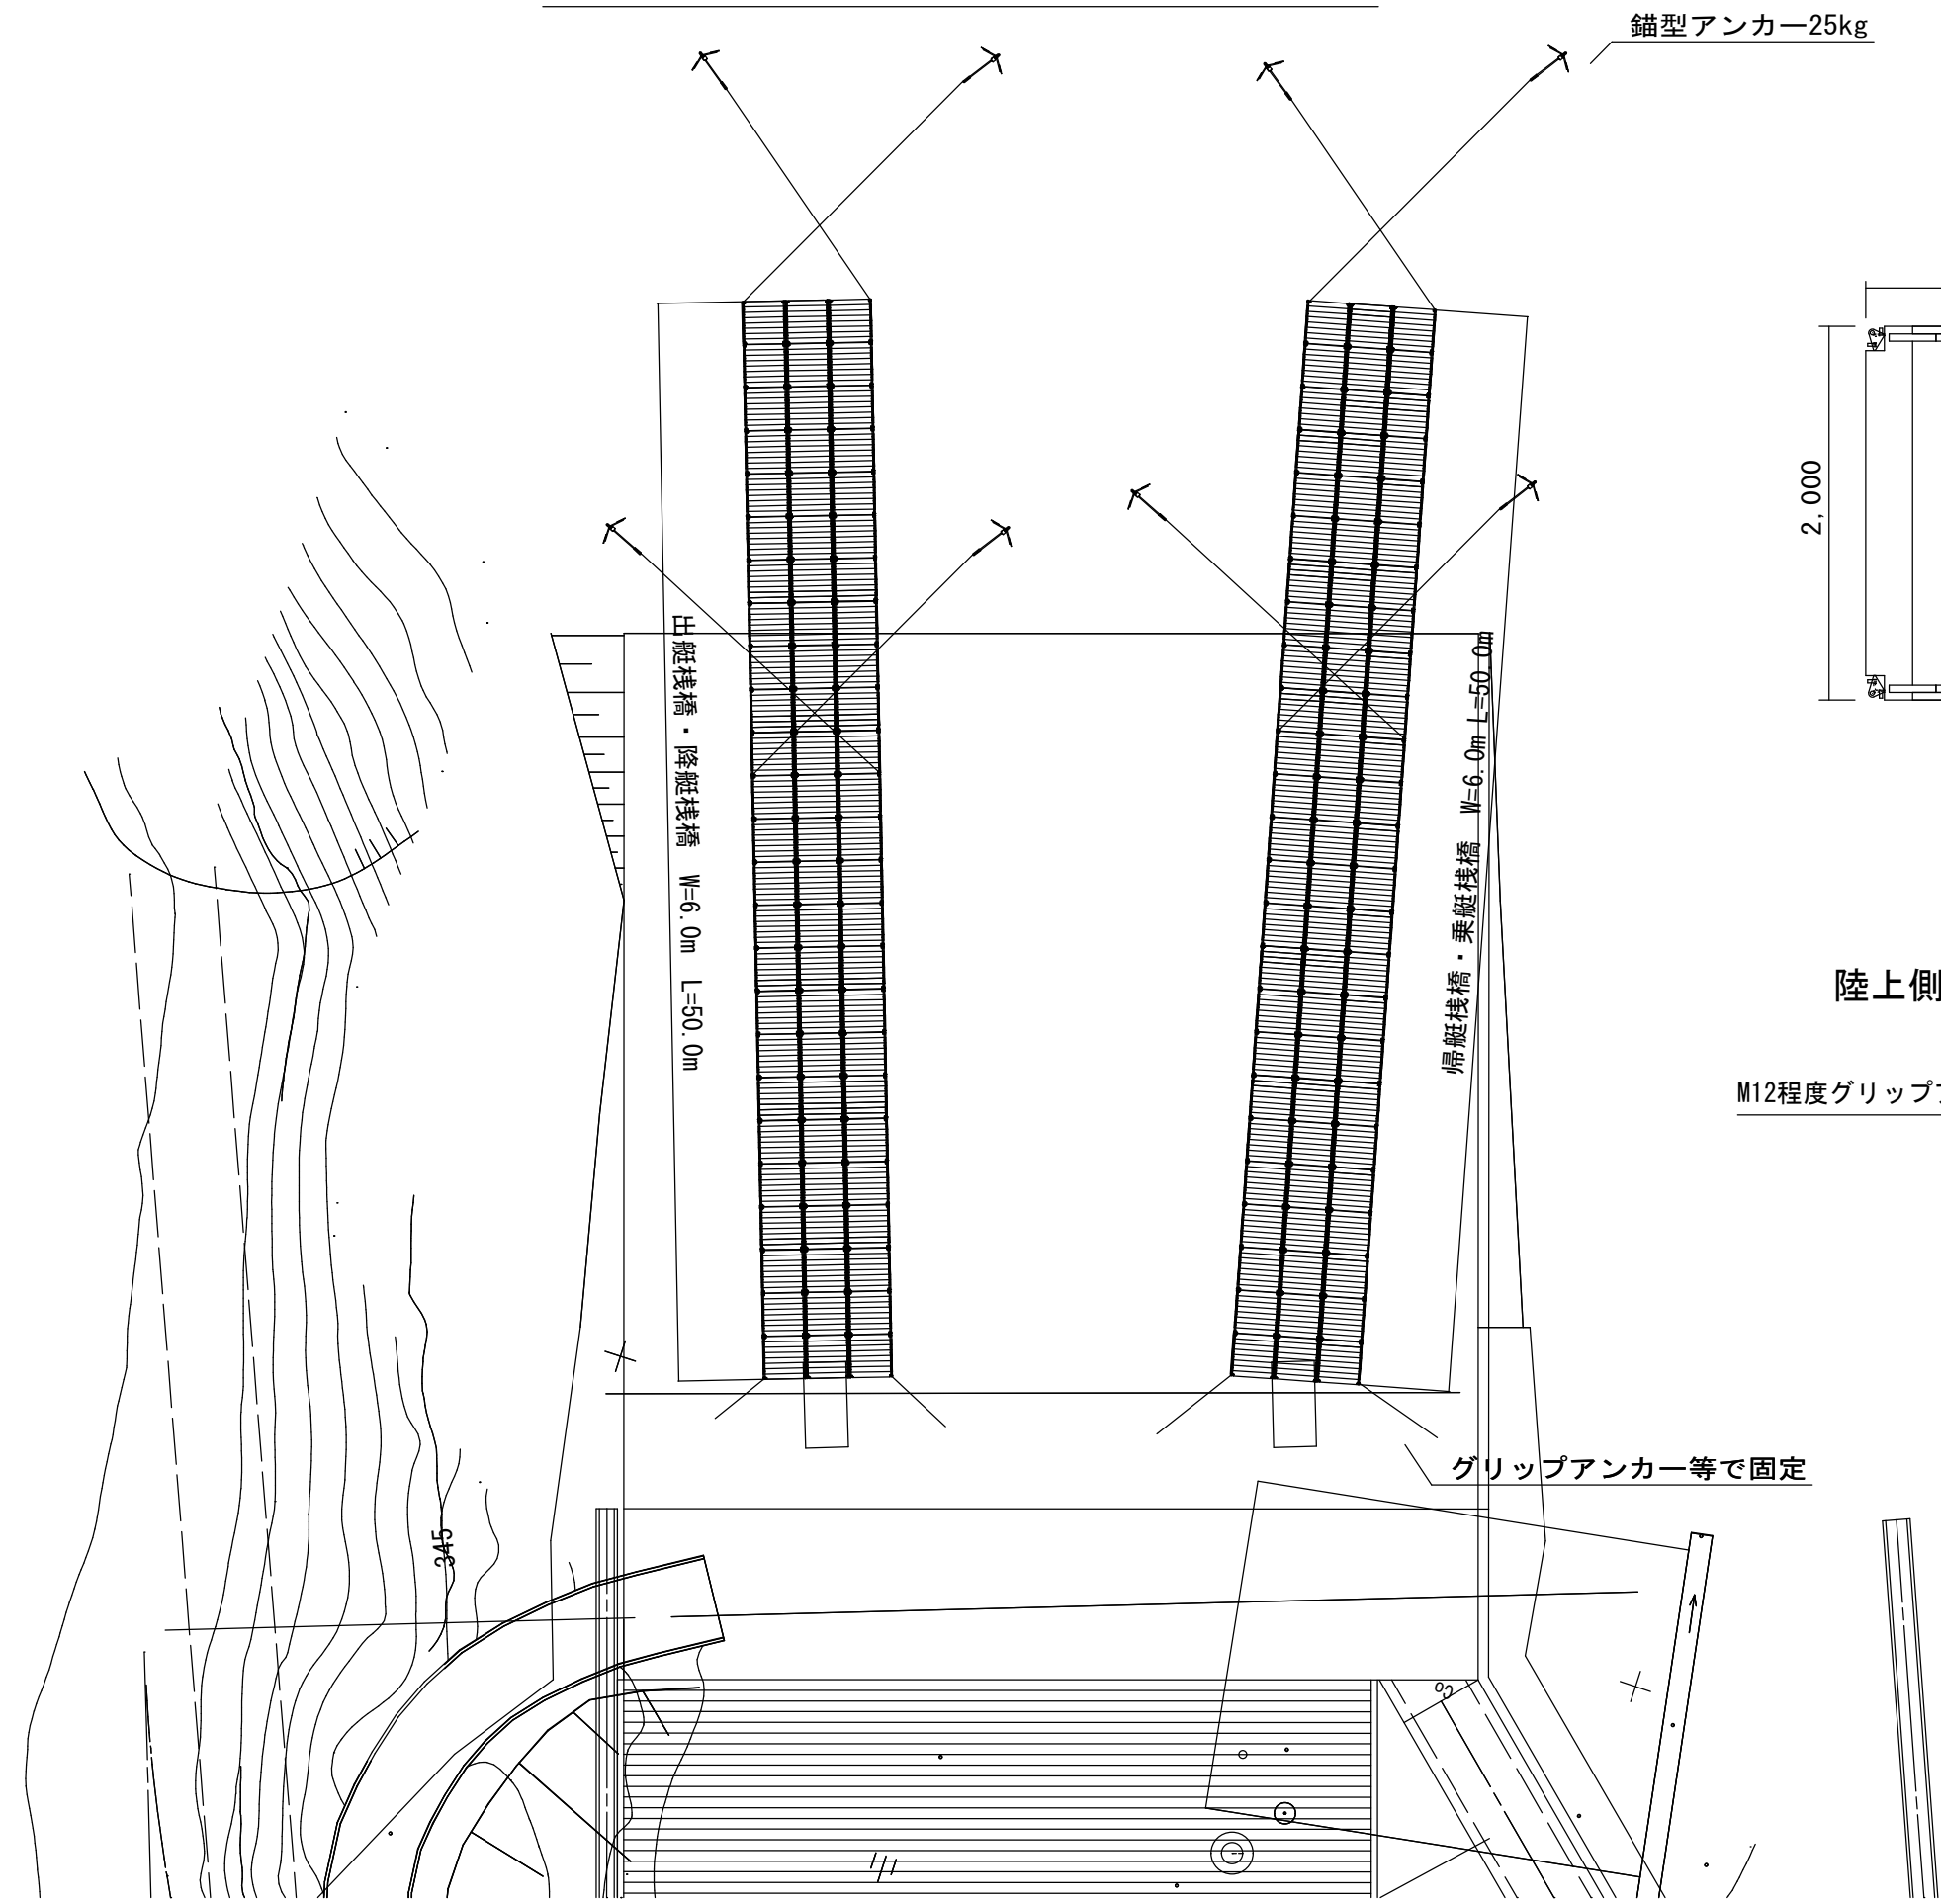


錨型アンカー25kg

UNIT-X300 単体図 (1/40)

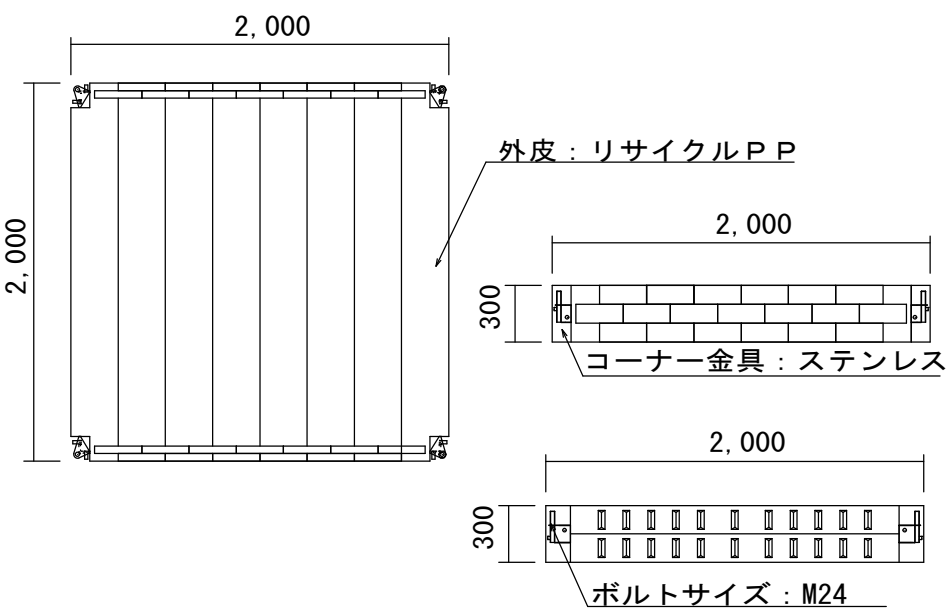

陸上側アンカー設置イメージ図(コンクリート箇所)

M12程度グリップアンカー+アイボルト

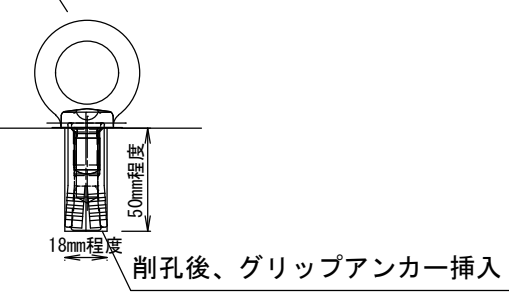

業務名	令和8年度（緑越）国スポ・陸スポ施設整備事業 カヌー・ローイング競技場コース設置業務委託		
図面名	共通 出艇帰艇棧橋・乗降艇棧橋		
年月日	令和 年 月		
尺度	図示	図面番号	22
会社名			
事務所名	小林市		

ウォーターマン栈橋
(カヌー時水路艇用栈橋として活用)
2m×12m

審判艇・水路艇用栈橋
2m×50m

断面図


アルミ渡りワーフラダー5m

審判艇栈橋


張ブロック

業務名	令和8年度（編組）国スポ・陸スポ施設整備事業 カヌー・ローイング競技場コース設置業務委託		
図面名	共通 審判艇・水路艇用栈橋		
年月日	令和 年 月		
尺度	図示	図面番号	23
会社名			
事務所名	小林市		

コース縦断図 縮尺：NTS

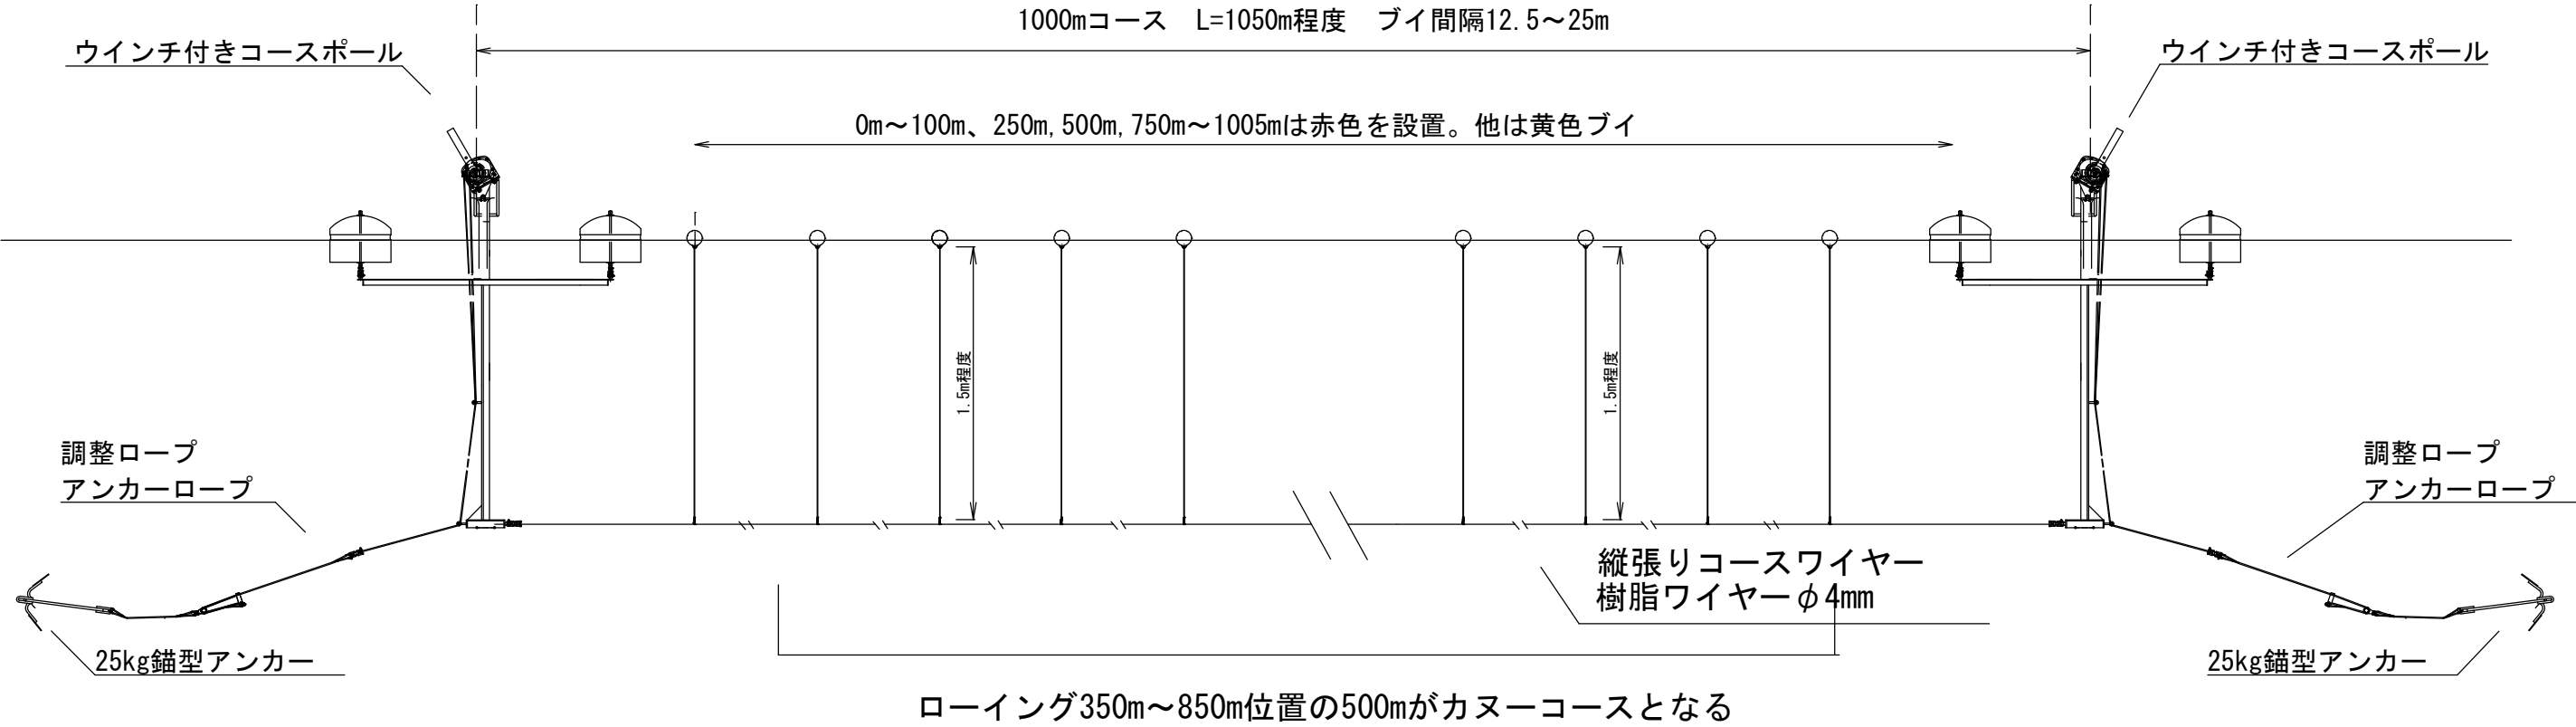




コース横断図 縮尺：NTS

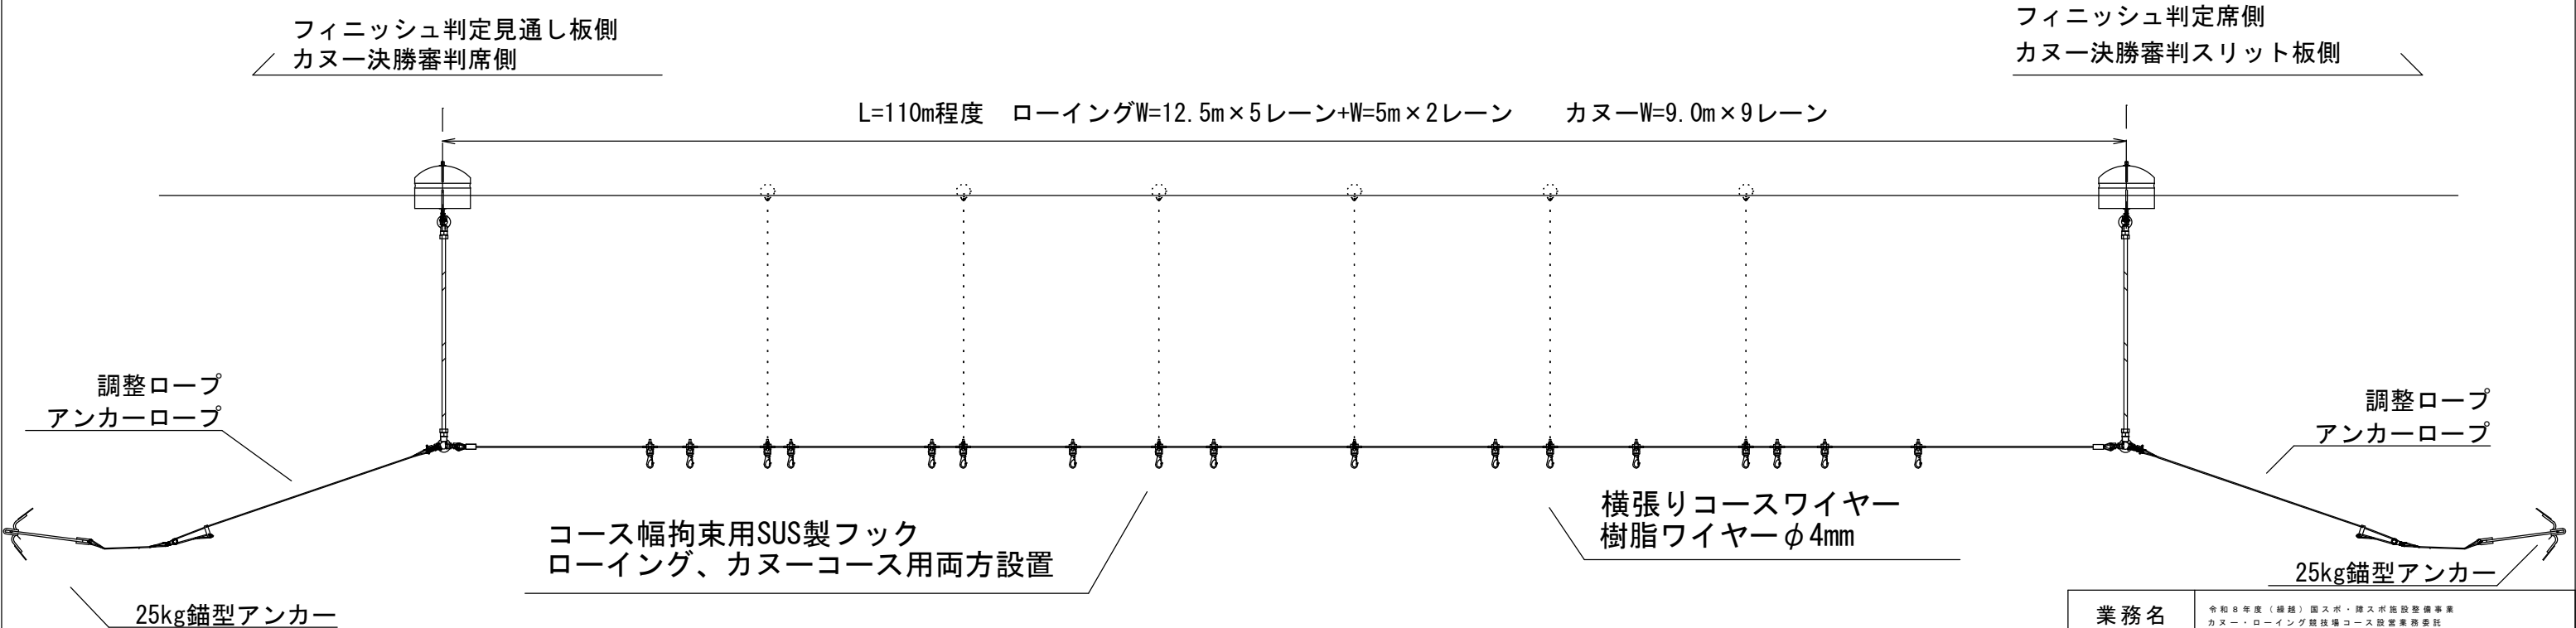

業務名	令和8年度（繰越）国スポ・障スポ施設整備事業 カヌー・ローイング競技場コース設置業務委託		
図面名	共通 コース縦横断図		
年月日	令和 年 月		
尺度	図示	図面番号	24
会社名			
事務所名	小林市		

フィニッシュ判定席側
カヌー決勝審判スリット板側

フィニッシュ判定見通し板側
カヌー決勝審判席側

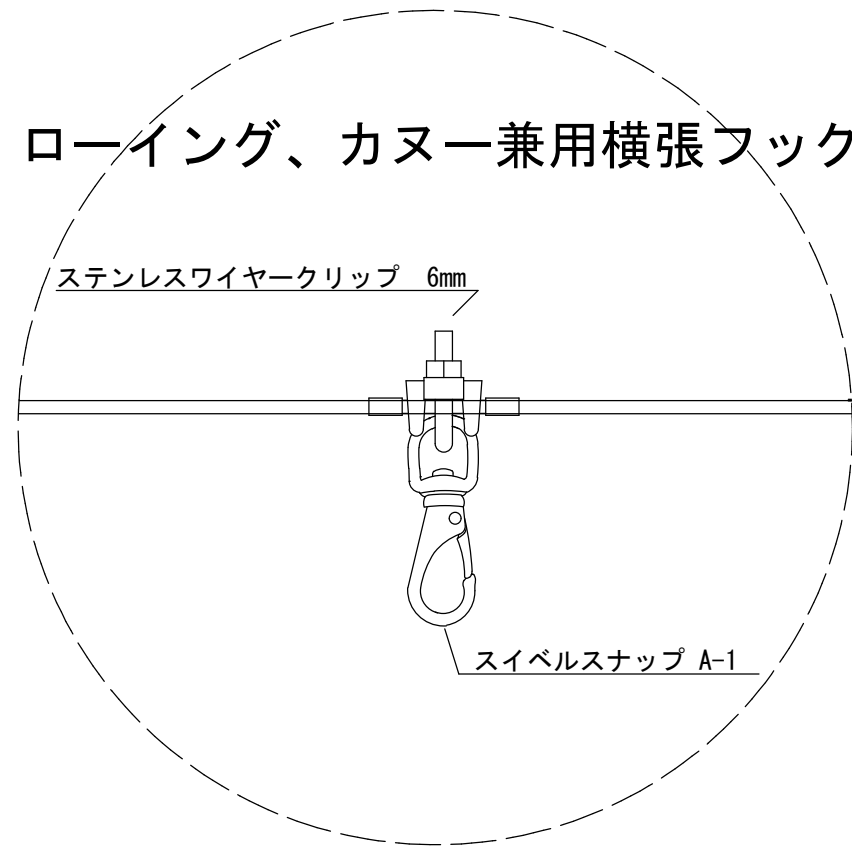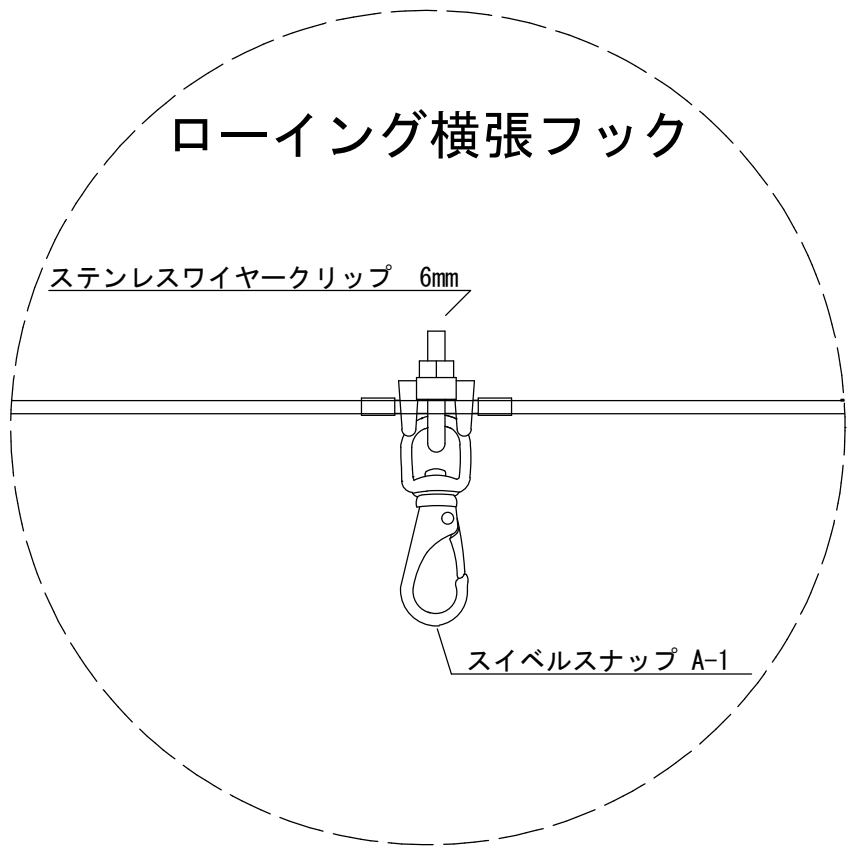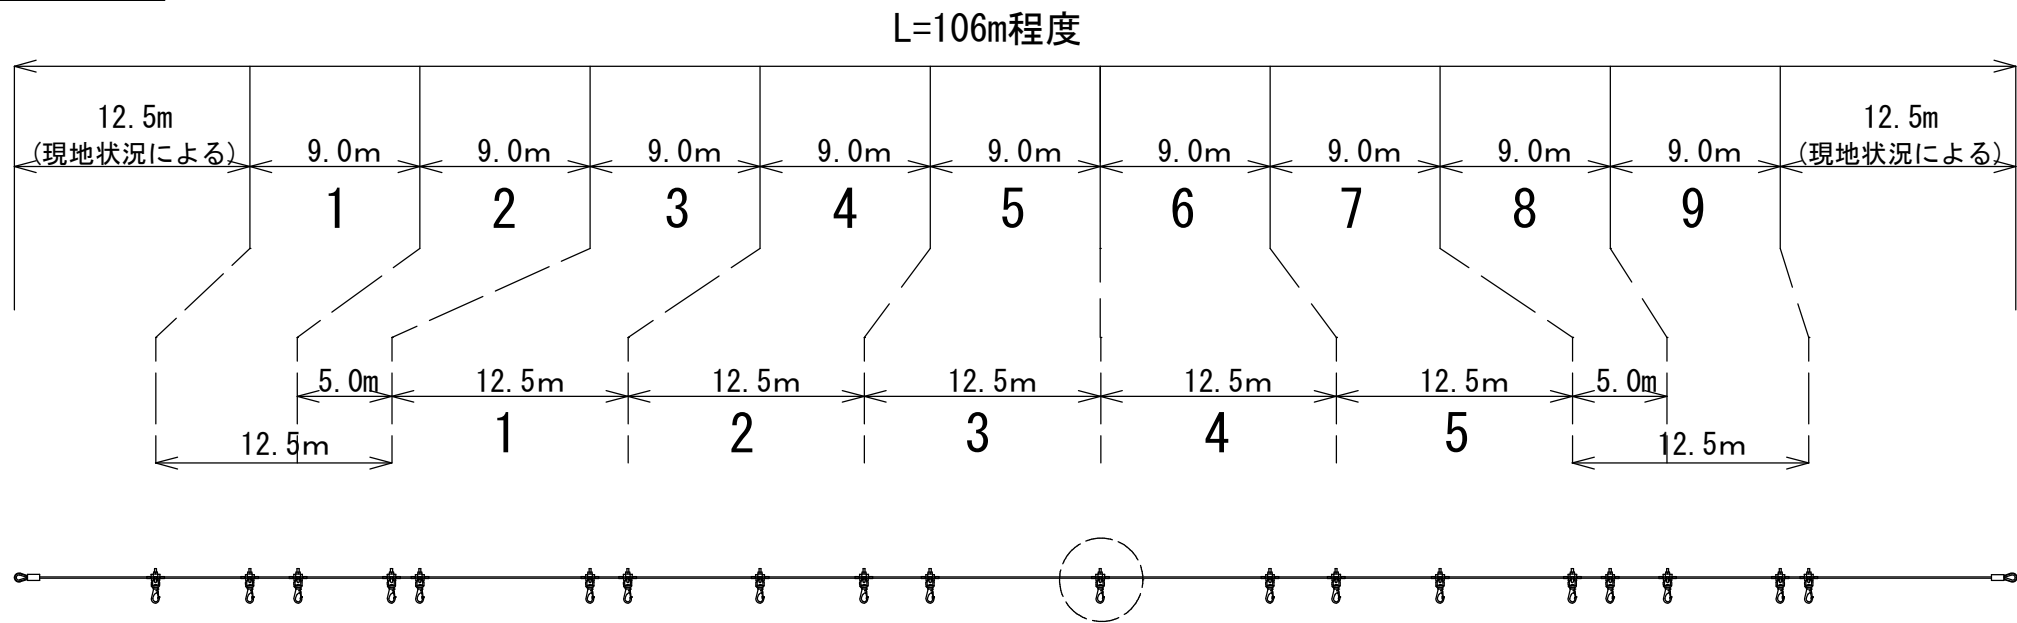

業務名	令和8年度（繰越）国スポ・陸スポ施設整備事業 カヌー・ローイング競技場コース設置業務委託		
図面名	共通 コース切替断面図		
年月日	令和 年 月		
尺度	図示	図面番号	25
会社名			
事務所名	小林市		