
全 体 平 面 図　S=1:500

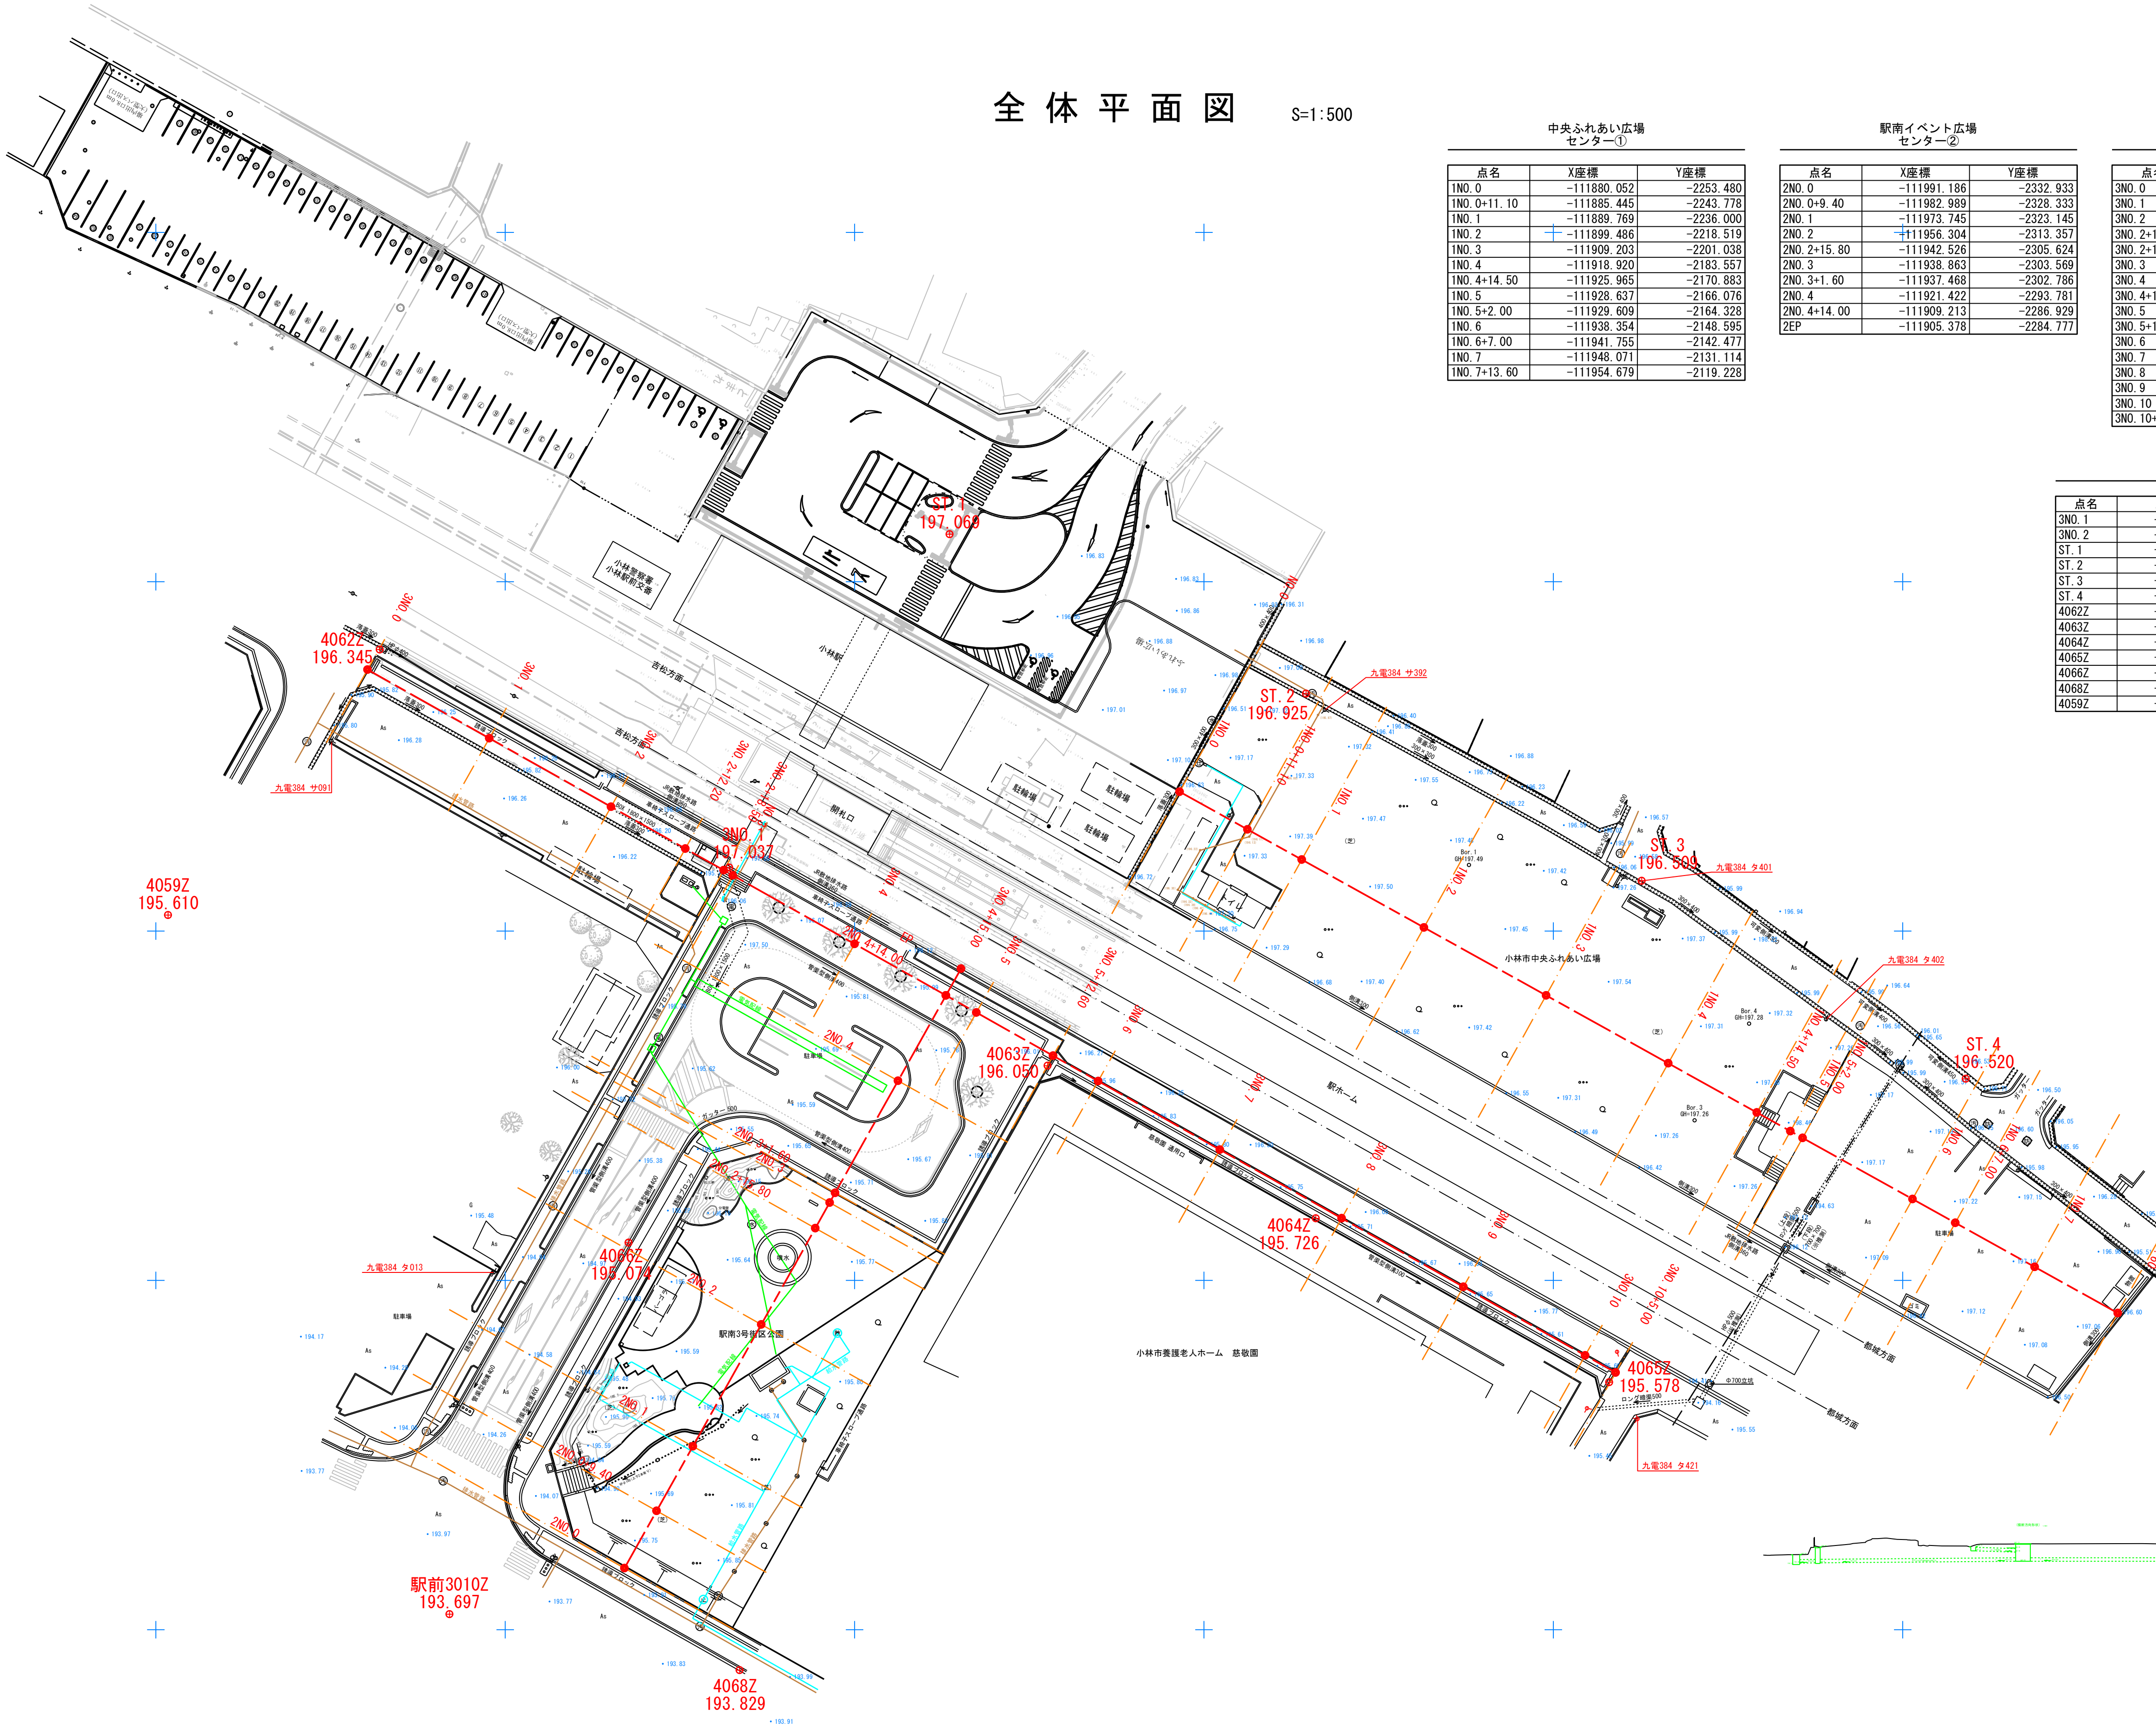

中央ふれあい広場
センター①

点名	X座標	Y座標
1NO.0	−111880.052	−2253.480
1NO.0+11.10	−111885.445	−2243.778
1NO.1	−111889.769	−2236.000
1NO.2	−111899.486	−2218.519
1NO.3	−111909.203	−2201.038
1NO.4	−111918.920	−2183.557
1NO.4+14.50	−111925.965	−2170.883
1NO.5	−111928.637	−2166.076
1NO.5+2.00	−111929.609	−2164.328
1NO.6	−111938.354	−2148.595
1NO.6+7.00	−111941.755	−2142.477
1NO.7	−111948.071	−2131.114
1NO.7+13.60	−111954.679	−2119.228

駅南イベント広場
センター②

点名	X座標	Y座標
2NO.0	−111991.186	−2332.933
2NO.0+9.40	−111982.989	−2328.333
2NO.1	−111973.745	−2323.145
2NO.2	−111956.304	−2313.357
2NO.2+15.80	−111942.526	−2305.624
2NO.3	−111938.863	−2303.569
2NO.3+1.60	−111937.468	−2302.786
2NO.4	−111921.422	−2293.781
2NO.4+14.00	−111909.213	−2286.929
2EP	−111905.378	−2284.777

駅南イベント広場側通路
センター③

点名	X座標	Y座標
3NO.0	−111862.578	−2369.701
3NO.1	−111872.393	−2352.276
3NO.2	−111882.209	−2334.850
3NO.2+12.20	−111888.197	−2324.220
3NO.2+18.50	−111891.289	−2318.731
3NO.3	−111892.025	−2317.424
3NO.4	−111901.841	−2299.999
3NO.4+15.00	−111909.202	−2286.930
3NO.5	−111911.656	−2282.573
3NO.5+12.60	−111917.840	−2271.595
3NO.6	−111921.472	−2265.148
3NO.7	−111931.288	−2247.722
3NO.8	−111941.103	−2230.296
3NO.9	−111950.919	−2212.871
3NO.10	−111960.735	−2195.445
3NO.10+5.00	−111963.189	−2191.089

基準点座標一覧

点名	X座標	Y座標	標高
3NO.1	−111890.903	−2317.932	197.037
3NO.2	−111878.880	−2096.708	196.540
ST.1	−111843.200	−2286.402	197.069
ST.2	−111866.014	−2235.395	196.925
ST.3	−111892.804	−2187.358	196.509
ST.4	−111921.138	−2140.977	196.520
4062Z	−111859.705	−2367.956	196.345
4063Z	−111919.267	−2272.371	196.050
4064Z	−111941.118	−2233.998	195.726
4065Z	−111964.580	−2192.001	195.578
4066Z	−111944.593	−2332.345	195.074
4068Z	−112005.789	−2316.452	193.829
4059Z	−111897.709	−2398.255	195.610

世界測地系

工事名	令和7年度 駅周辺中心市街地活性化拠点施設整備事業 中央ふれあい広場・駅南イベント広場 測量業務委託		
図面名	全体平面図		
作成年月日	令和 8年 4月		
縮尺	1:500	図面番号	1/13
会社名	下沖測量 有限会社		
事業者名	小林市役所 経済建設部 建設課		