
排水設備等設備設計図　【中央ふれあい広場】公共下水

設置場所	小林市大字細野字田ノ1823-5
申請者氏名	小林市長　堀　泰一郎

指定工事店	(有)須崎水道工業
責任技術者名	須崎幸雄

図面作成年月日	年　月　日

平面図　縮尺：1/

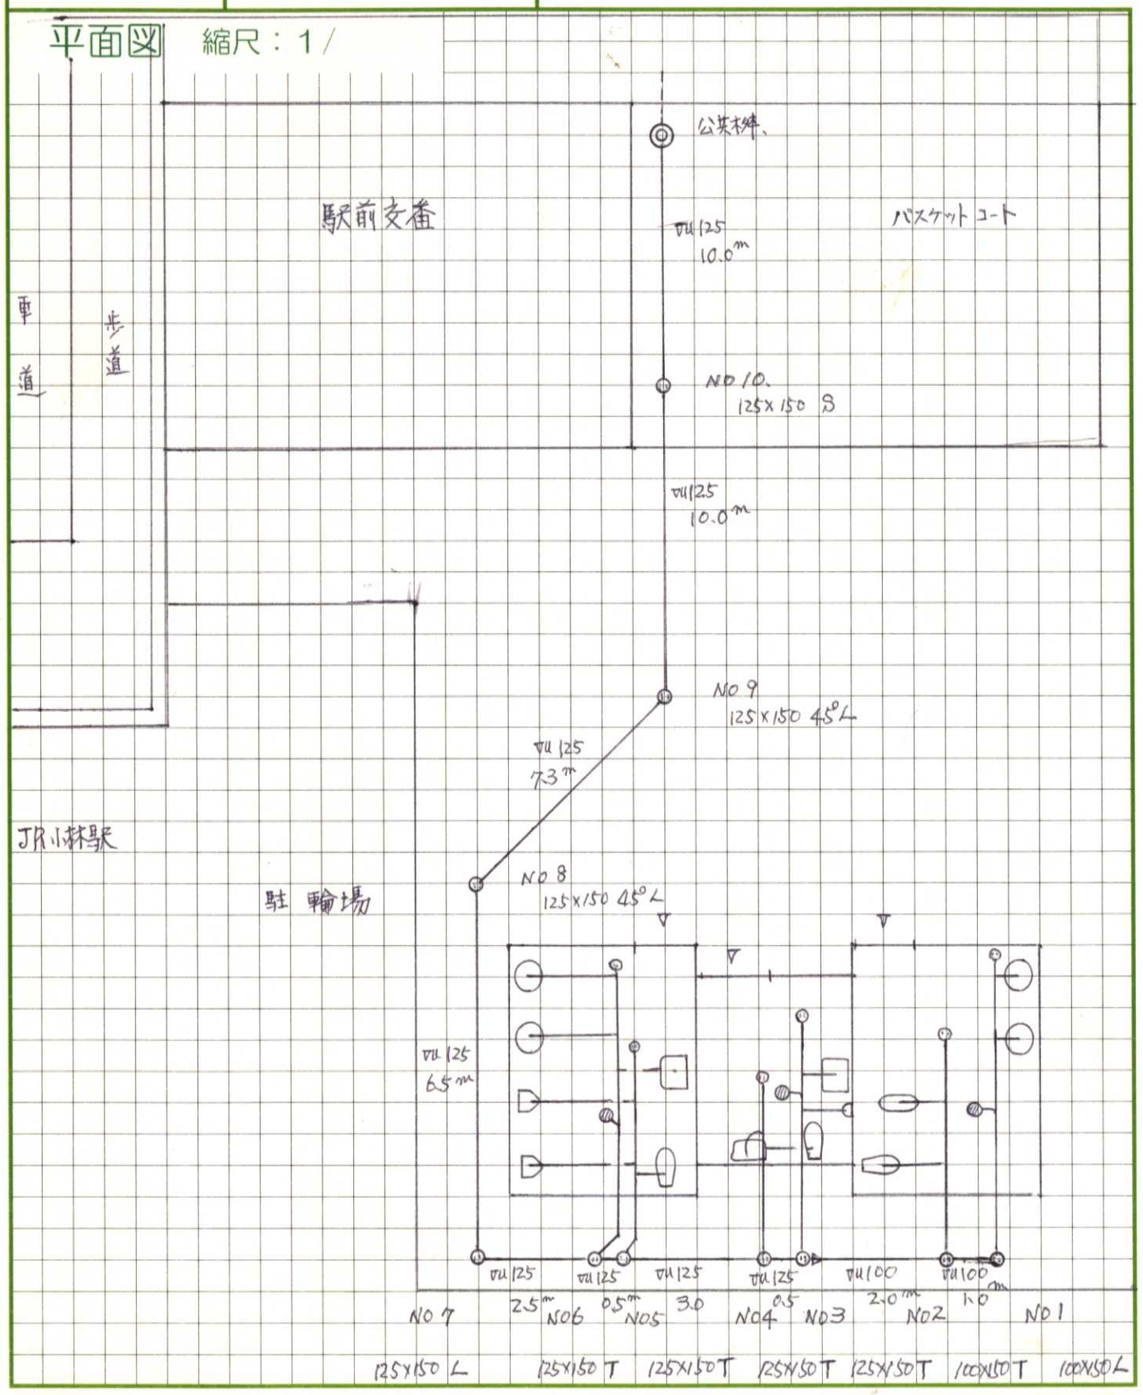

縦断図

縮尺

横：1/300

縦：1/10



43.3m

【中央ふれあい広場】公共下水

排水設備工事設計精算書					番号　第　号		
名　称	形状寸法	単　価	設計数量	設計金額	精算数量	精算金額	備　考
排水管布設工	VU φ125 t=0.8	4738.	40.3 m				
〃	〃 100 t=0.5	2673.	3.0 〃	別途設計済.		別途設計	
〃	VP 100	2037.	12.0 〃				
〃	〃 75	1879	10.0 〃				
〃	〃 65	1620	2.0 〃				
〃	〃 50	1590	15.0 〃				
排水桝工	125×200 ストレート 曲	12976	4 ヶ所				
〃	〃 合流	13876	4 〃				
〃	100×150 曲	8639	1 〃				
〃	〃 合流	9139	2 〃				
大便器		108.200	4 〃				
小便器		78.100	2 〃				
洗面器		66.000	4 〃				
手洗器		42.000	1 〃				
汚物流し		153.000	1 〃				
掃除 〃		110.000	1 〃				
A.S舗装工	A.S 5cm クラッシャー粒調石共	5.000	8 ㎡				
直接工事費計							
残土処理工			2%				直接工事費計×0.02
直接工事費合計							
諸　経　費			20%				直接工事費合計×0.2以内
計							
消　費　税							
合　計							

【中央ふれあい広場】給水

様式第3号（条例第11条関係）

給水装置工事申請書　（上水 / 簡水（　））

給水装置設計書

小林市　水道課　21-13-1

課長	経営係長	工務係長	審査承認	係員	受付番号日付
安藤	川原	坂元	坂元	堀	No 26279 / 平成14年3月22日

申込位置	区　組　大字 細野 字 ロ1ト　番地 1823-5
所有者住所氏名	種町　区組　大字 細田野 300　番地　ふりがな 氏名 小林市長 堀 泰一郎
申込者住所氏名	〃　区組　大字 〃　番地　ふりがな 氏名
種別及用途	一般用　浴場用　臨時用　仮設用
着手・完成予定	平成　年　月　日　着手 / 平成　年　月　日　完成（予定）
道路占用許可申請書	（要）　不要
メーター番号	82
メーター口径	40

工事種別	新設	増設	布設替	造成	増径	仮設
公道部工事	（有）　無	取出し口径			40 m/m	
公道部費	170,000 円					
消費税	8,500 円					
合計	178,500 円					

（済）

小林市長 殿


平成　年　月　日

小林市水道事業給水条例第11条第1項の規定により上記の給水装置の工事を申込みます。なお、この給水装置については、申込者が、一切の責任を負うことを誓約します。

申込者　住所　小林市大字 細野　300　番地

（給水装置所有者）　組

氏名 小林市長 堀 泰一郎　TEL 23-3470

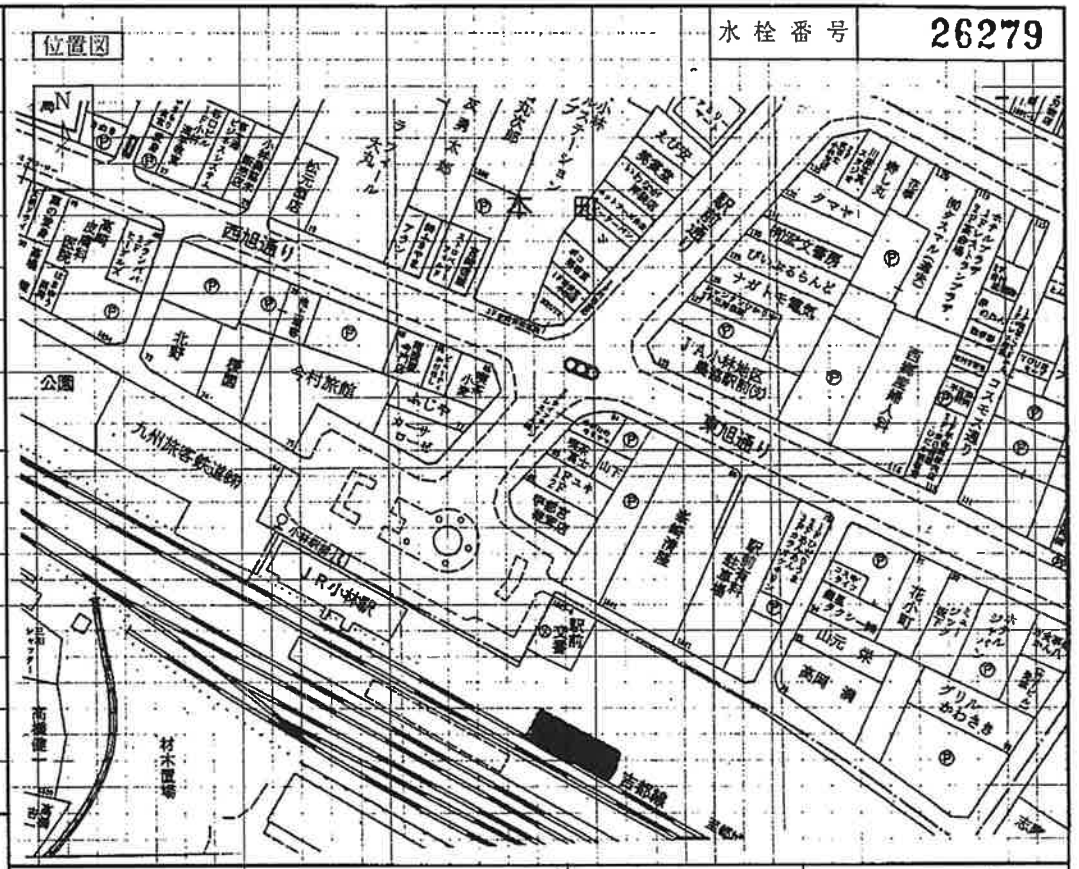

給水装置工事事業者名	(有)須崎水道工業
主任技術者名	須崎幸雄

検査調書			
竣工年月日	図面と施工の一致	（良）・不良	
平成　年　月　日	管布設土被	0.3 m	
検査年月日	使用材料	（良）・不良	
	施工内容	（良）・不良	
平成15年1月14日	量水器の位置	（良）・不良	
	路面復旧	（良）・不良	
手直し等	受水槽	㎥ 有・（無）	
検査員	静水圧	175 kg/cm²	
（東）	測定日時	月　日　時	

宅内部工事費内訳		
材料費	56,460	56,460
労務費	211,688	211,688
直工計	313,148	313,148
諸経費	78,287	78,287
小計	391,435	391,435
消費税	19,571	19,571
合計	411,006	411,006
設計審査手数料	~~8,400~~ 3,500 円	工事監督費 200 円


H13-026279-01

【中央ふれあい広場】給水

（水道課）

公道部工事

平面図

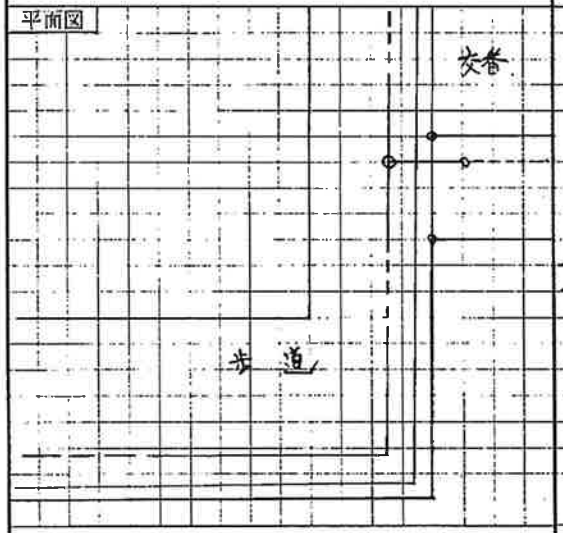


公道部工事費

工種	員数	単価	金額
ＡＳ切断			
ＡＳ復旧			
機械掘削			
川砂埋戻し			
砕石埋戻し			
在来土埋戻し			
ＶＰ布設			
ＶＰ継手工			
推進工			
残土処理			
合計			

宅内工事

平面図

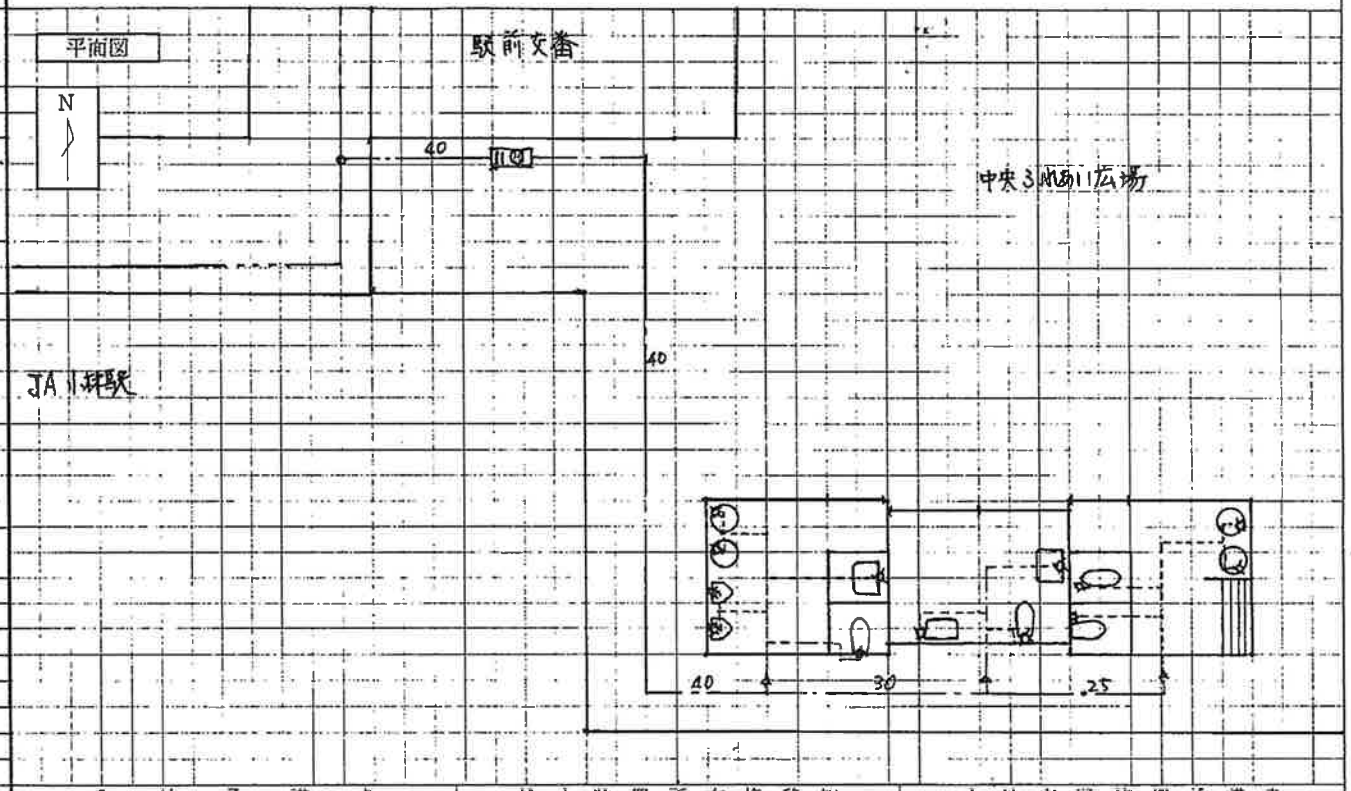

分岐承諾書

私所有の給水装置から分岐することを承諾します。なお、分岐による水圧低下、移設の必要又は紛争が生じた場合は、当事者間で一切を解決します。

平成　年　月　日

（承諾者）

① 住所

氏名　　印

水栓番号

② 住所

氏名　　印

水栓番号

給水装置所有権移転

本給水装置に関する権利義務の一切を継承します。

平成　年　月　日

（前所有者）

住所

氏名　　印

（新所有者）

住所

氏名　　印

土地家屋使用承諾書

本給水装置工事施工のため、私所有の土地家屋を使用することを承諾します。なお、この承諾に関し紛争が生じた場合は、当事者間で一切を解決します。

平成　年　月　日

（承諾者）

① 住所

氏名　　印

② 住所

氏名　　印

別添書類貼付欄

H13-026279-02

排水設備等設備設計図　【駅南イベント広場】公共下水


設置場所	大字 細野字田仆地内
申請者氏名	都市計画課長 図師田 正公

指定工事店	株式会社　魚谷組
責任技術者名	池畑　昌司

図面作成年月日	H20年　1月　23日

合流マス②は「勾配付き」を使用すること（逆流防止）　3cm

平面図　縮尺：1／400

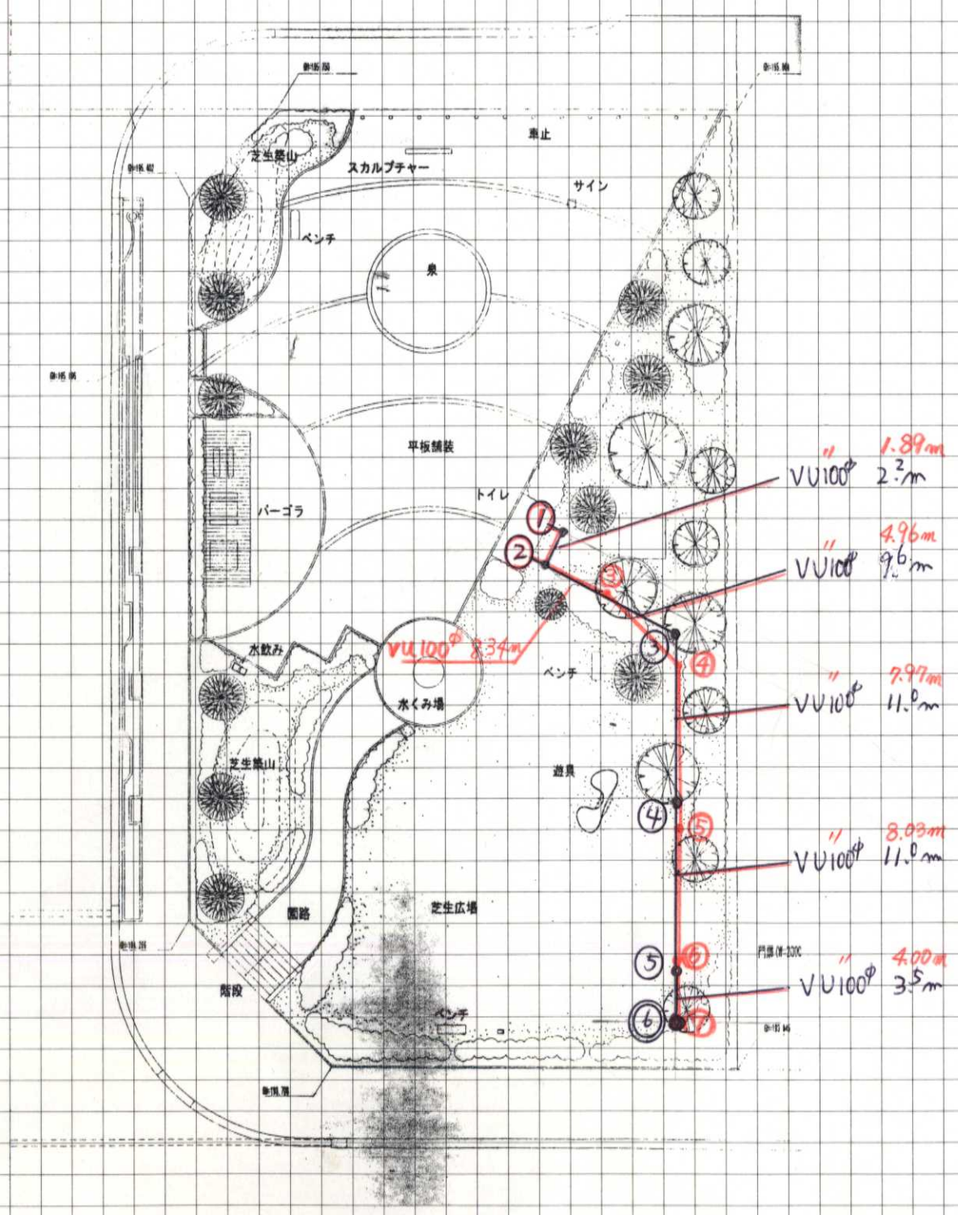


縦断図

縮尺

横：1／300

縦：1／50

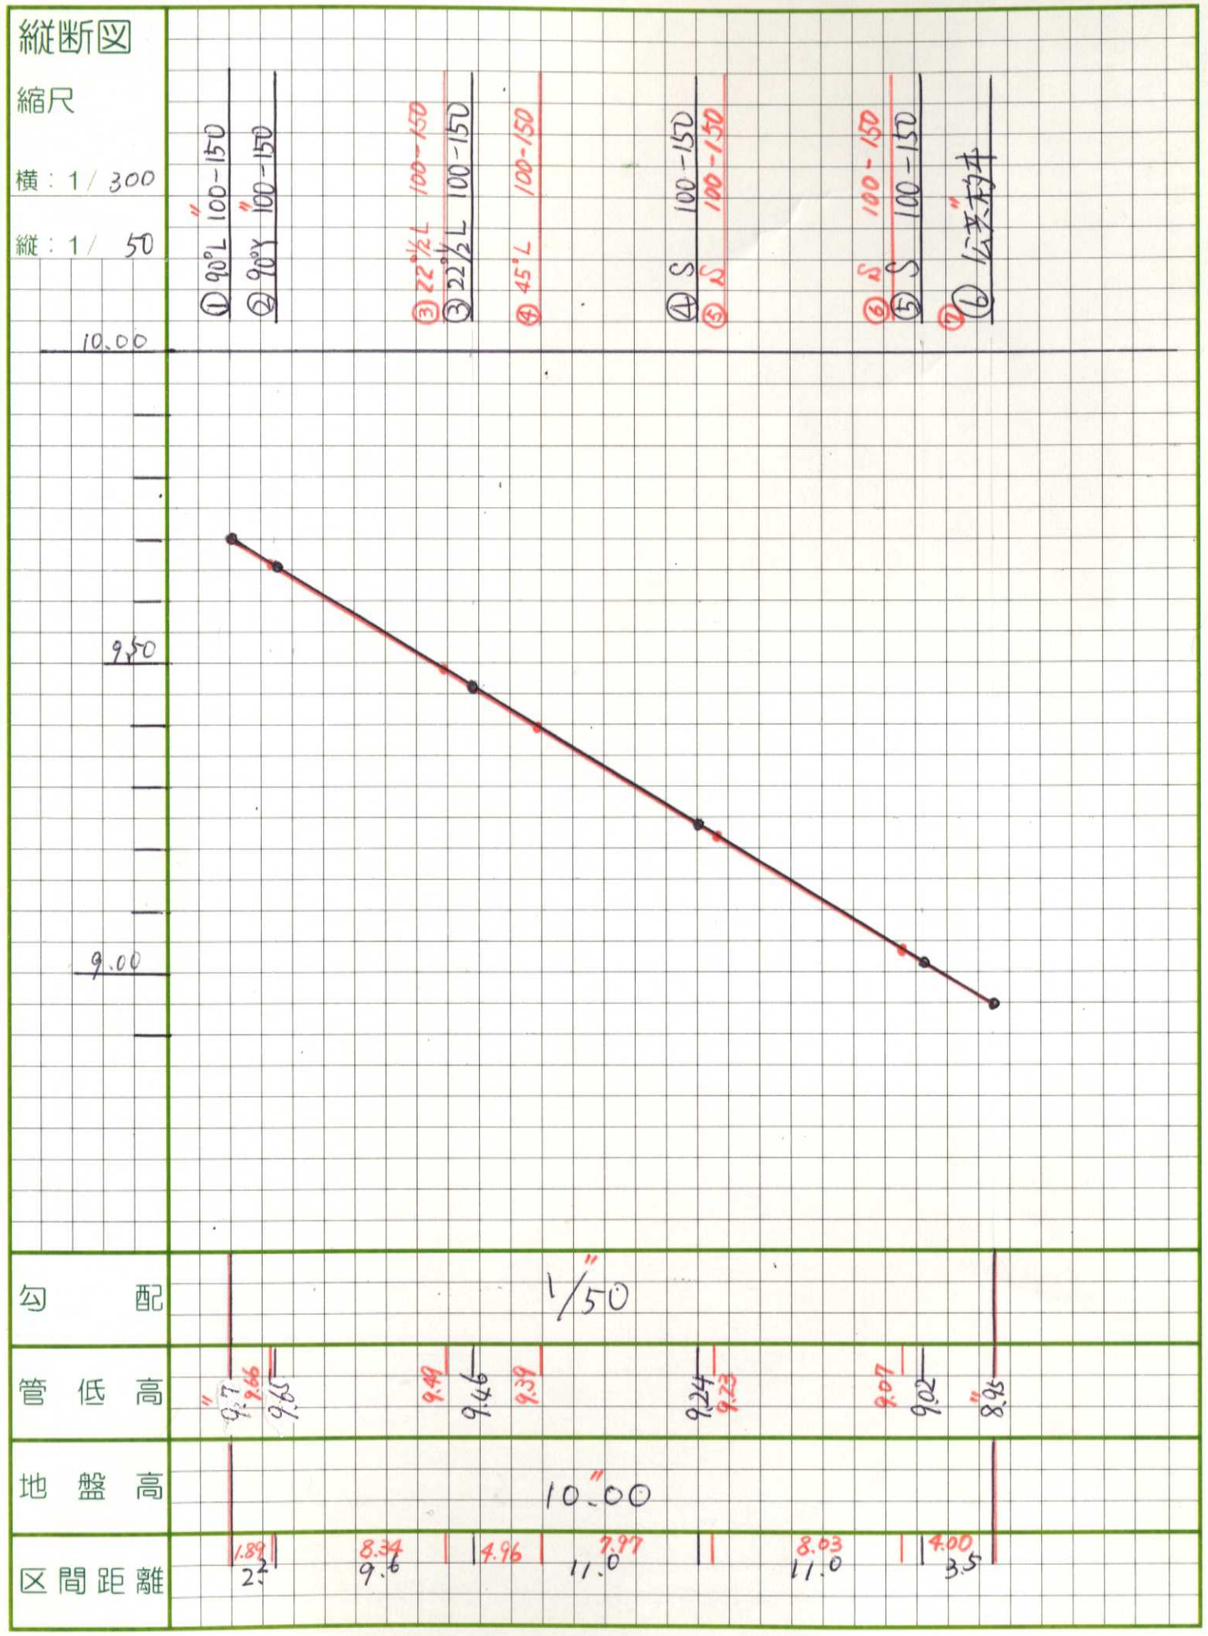


勾配	1/50
管低高	9.7 / 9.66 / 9.45 ; 9.49 / 9.46 / 9.39 ; 9.24 / 9.23 ; 9.07 / 9.02 / 8.95
地盤高	10.00
区間距離	1.89 / 2.2 ; 8.34 / 9.6 ; 4.96 ; 7.97 / 11.0 ; 8.03 / 11.0 ; 4.00 / 3.5


【駅南イベント広場】公共下水

排水設備工事設計精算書					番号　第　号		
名　称	形状寸法	単　価	設計数量	設計金額	精算数量	精算金額	備　考
VU　100φ			37.3 → 37.82				
小口径桝	90°L 100-150		1.0				
〃	90°Y 100-150		1.0				
〃	22°½L 100-150		1.0				
〃	S 100-150		2.0				
みかげ蓋	150φ		5.8 → 6.8				
ホルソー受口	100φ-200φ		1.0				
VU　150φ	小口径桝立上げ		3.5				
小口径桝	45 L 100-150		1.0				
直接工事費計							
残土処理工			2%				直接工事費計×0.02
直接工事費合計							
諸　経　費			20%				直接工事費合計×0.2以内
計							
消　費　税							
合　計							

【駅南イベント広場】配電図

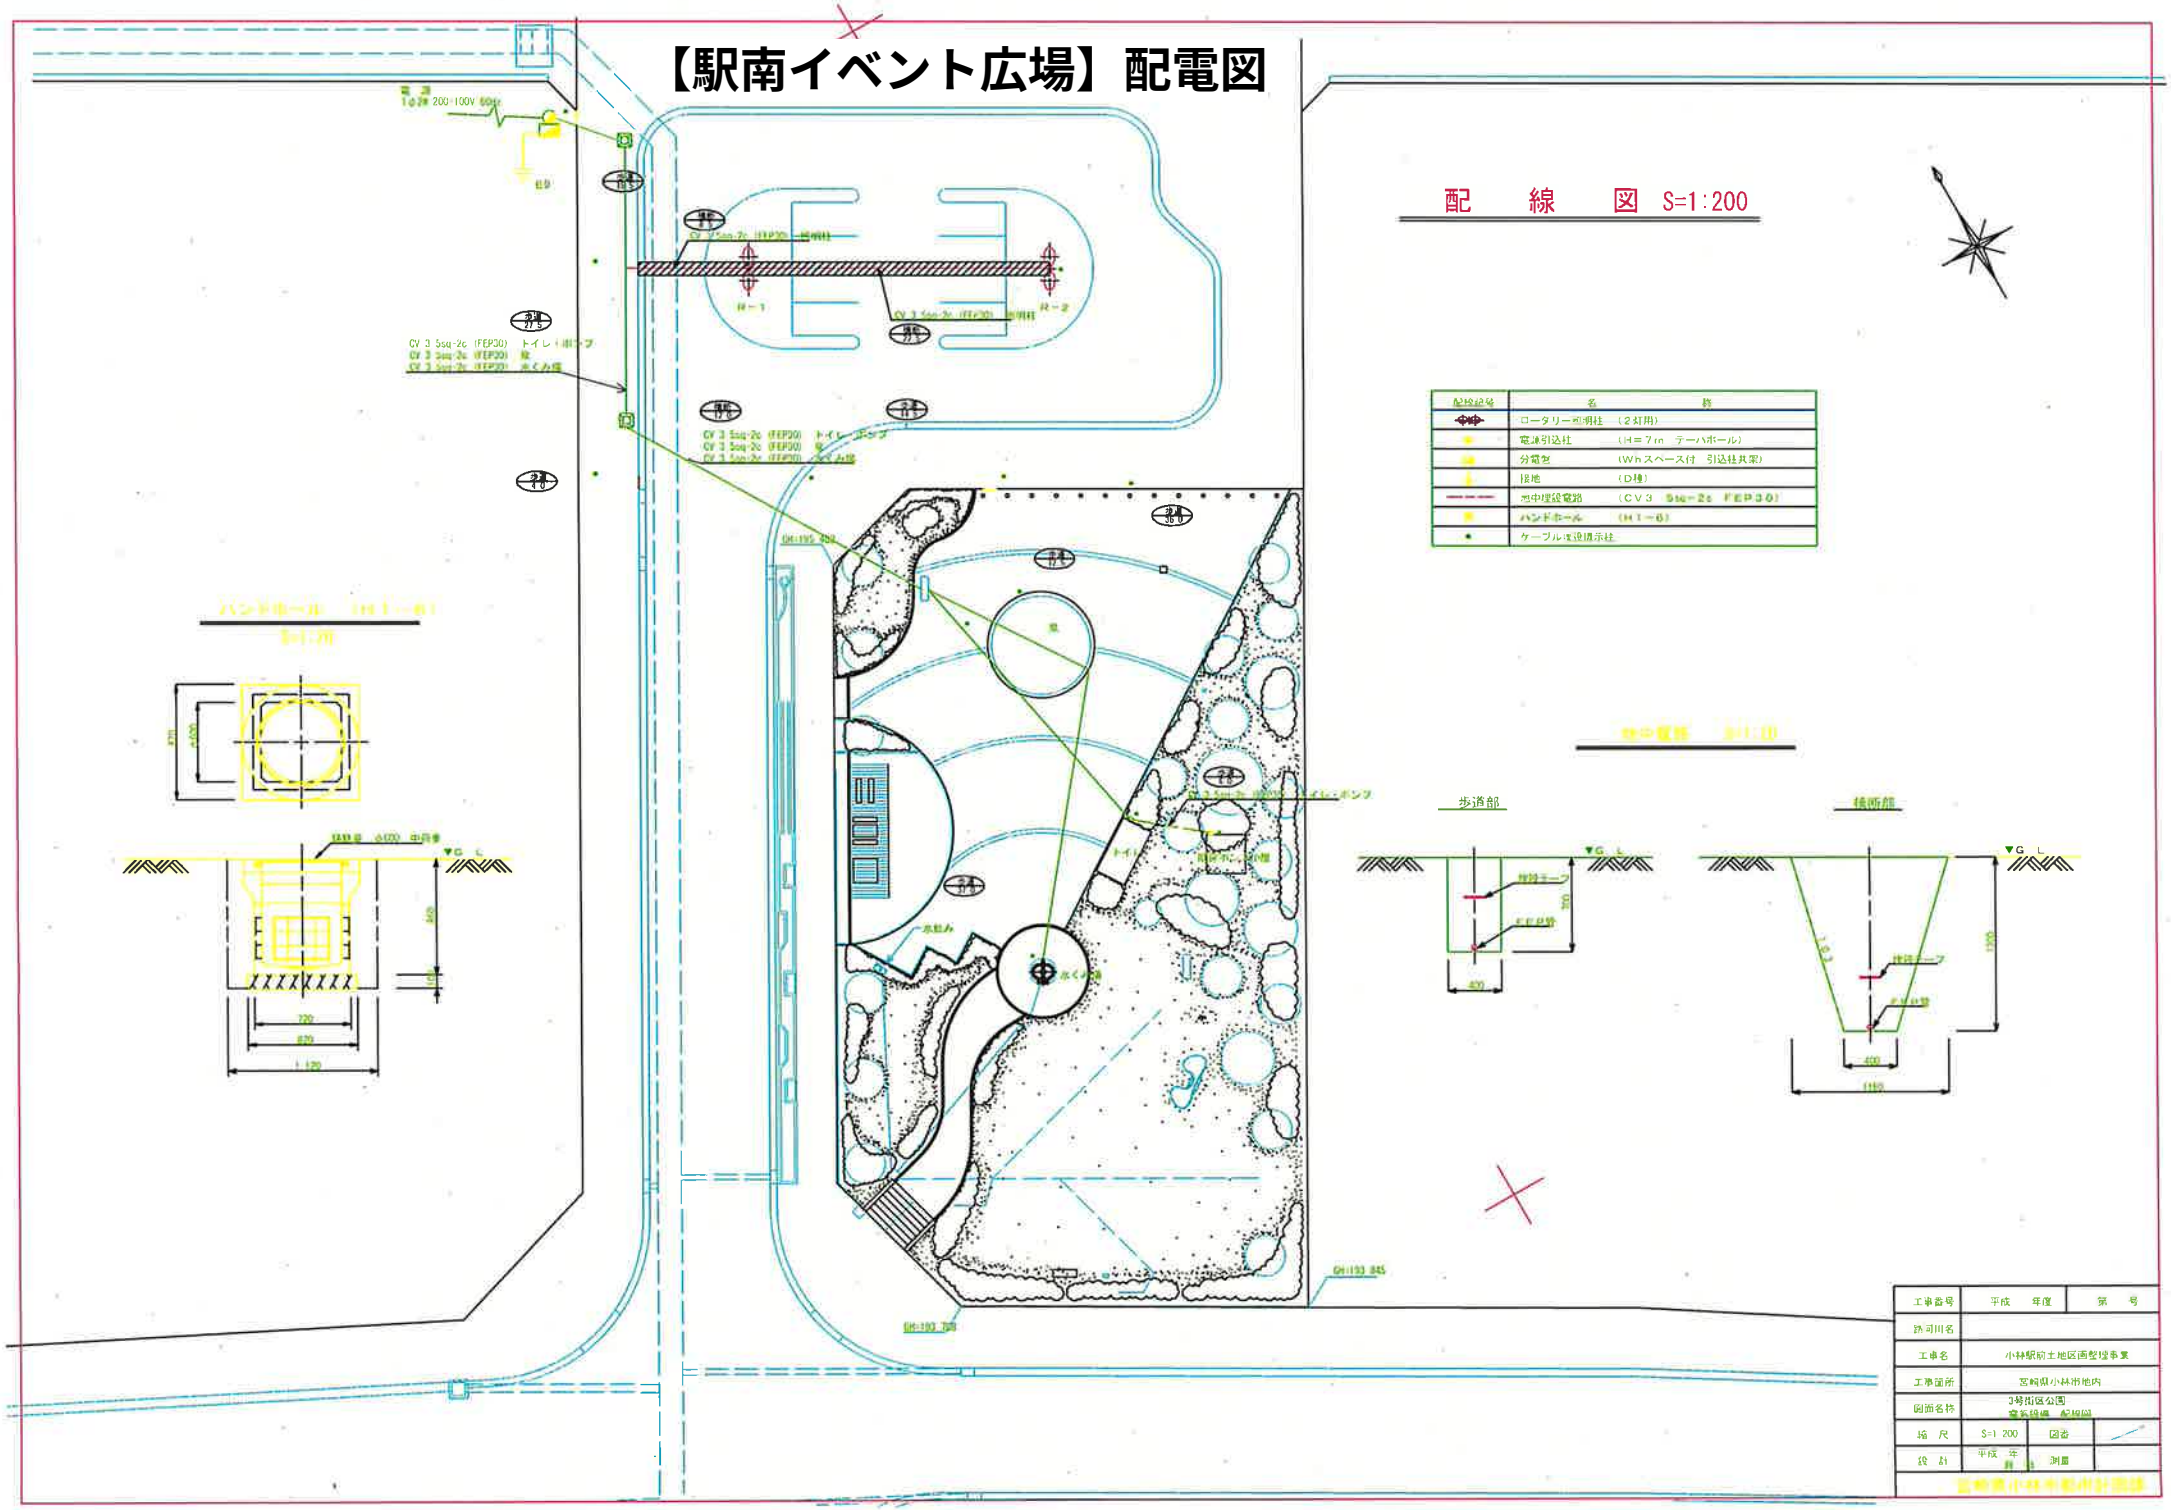

【駅南イベント広場】配電図

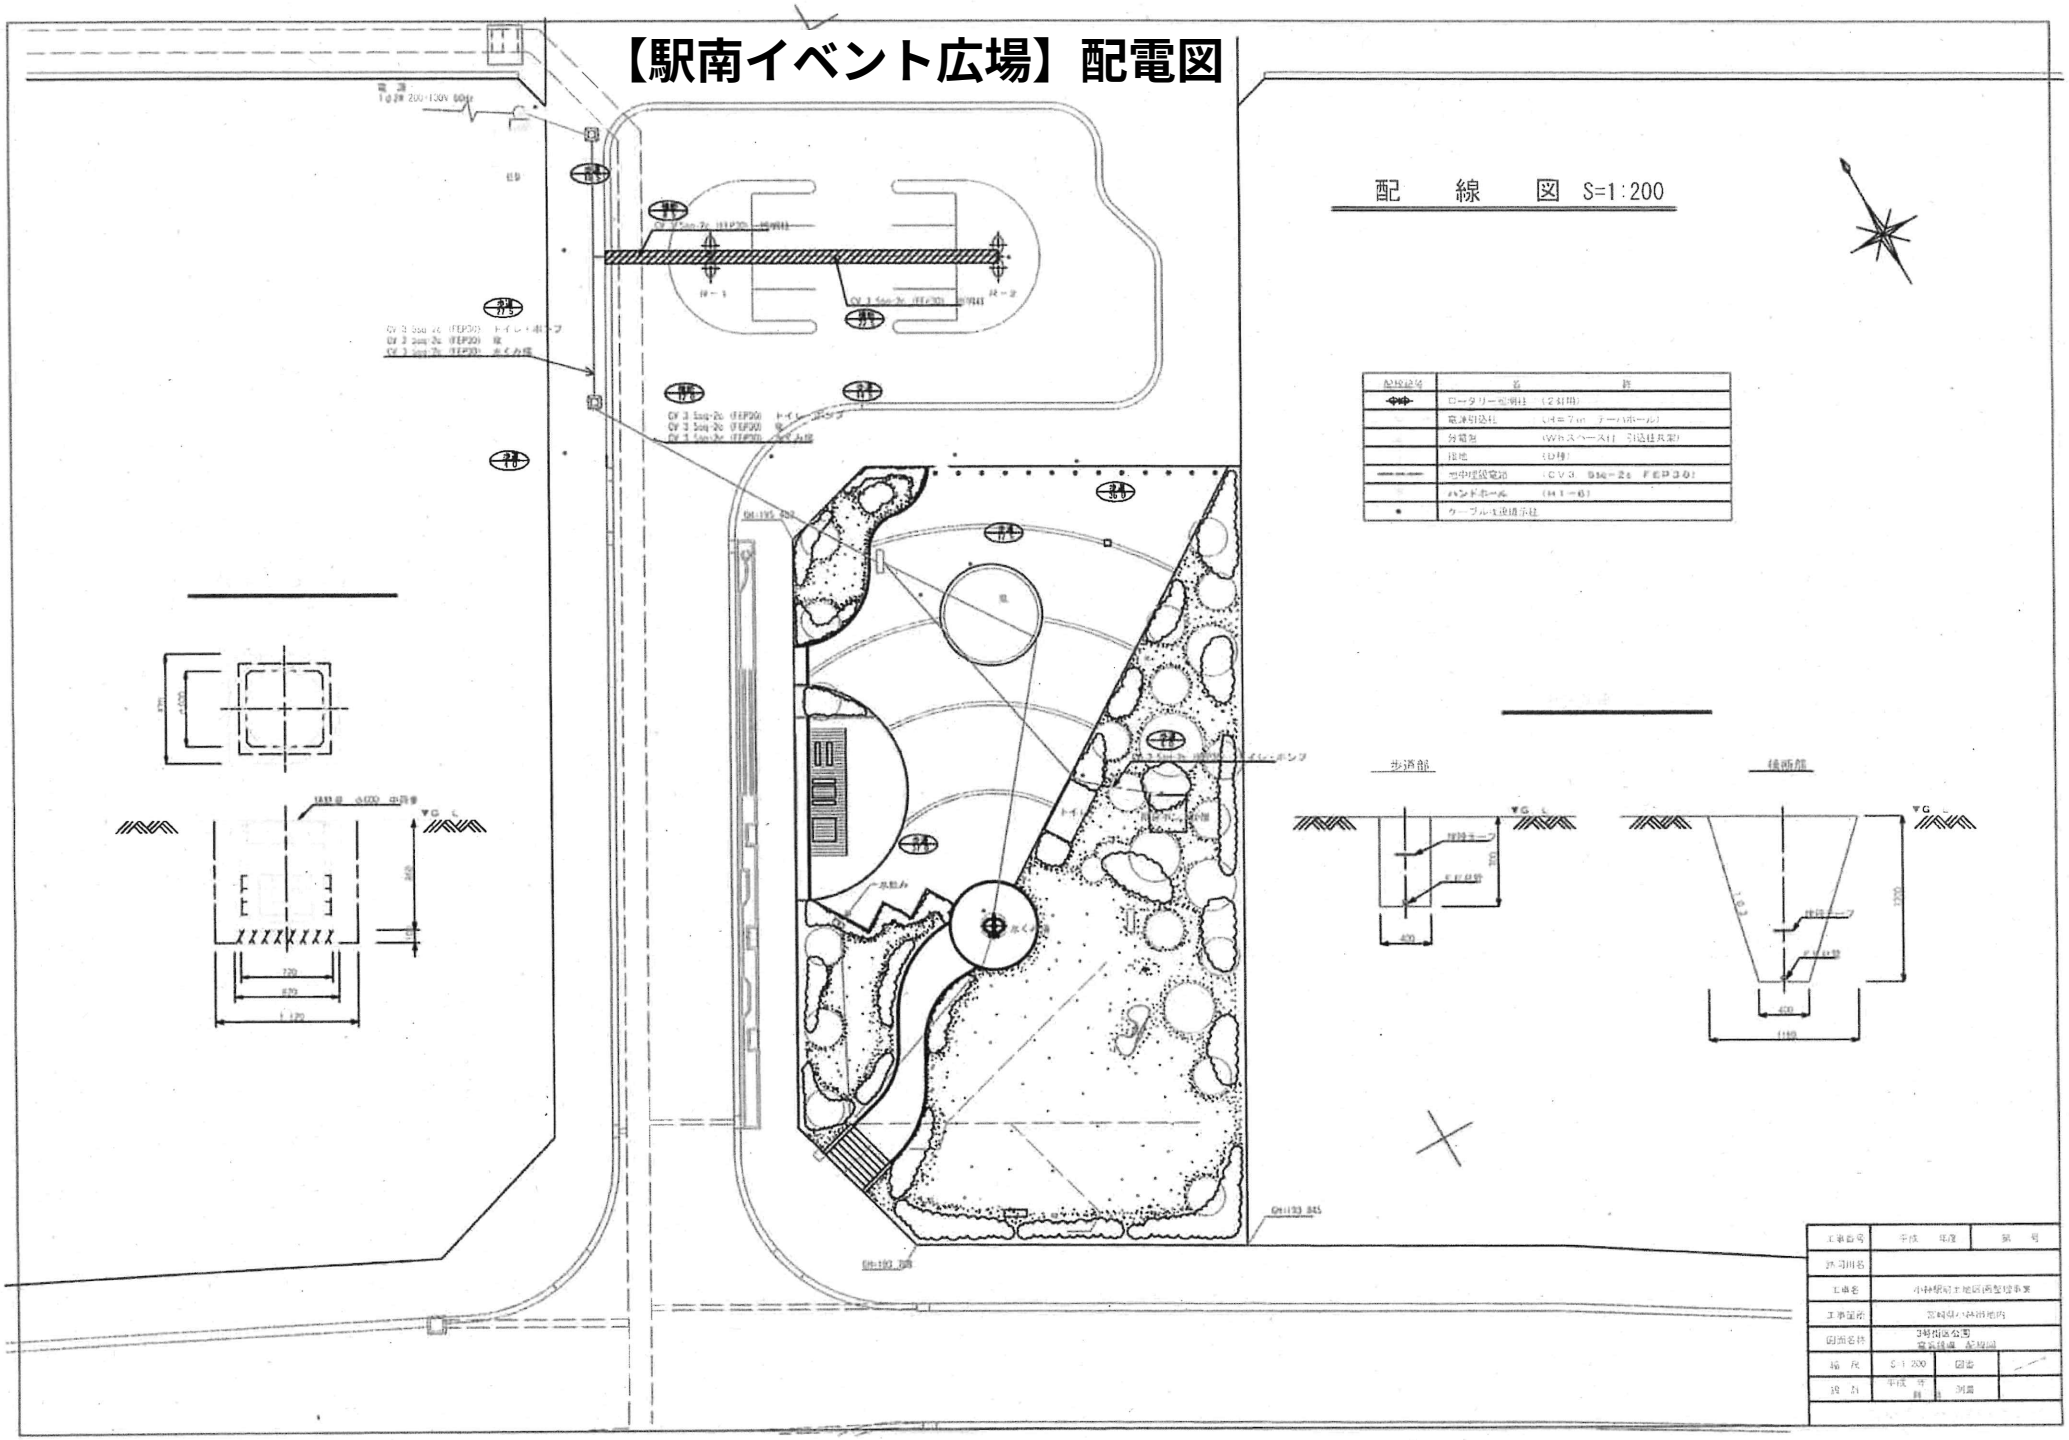

排水設備等設備設計図　【駅舎】公共下水


3043

設置場所	小林市細野1829番地
申請者氏名	九州旅客鉄道株式会社 鹿児島鉄道事業部長

指定工事店	有限会社　木下水道
責任技術者名	瀬戸口　一道

図面作成年月日	26 年　12 月　19 日

平面図　縮尺：1/

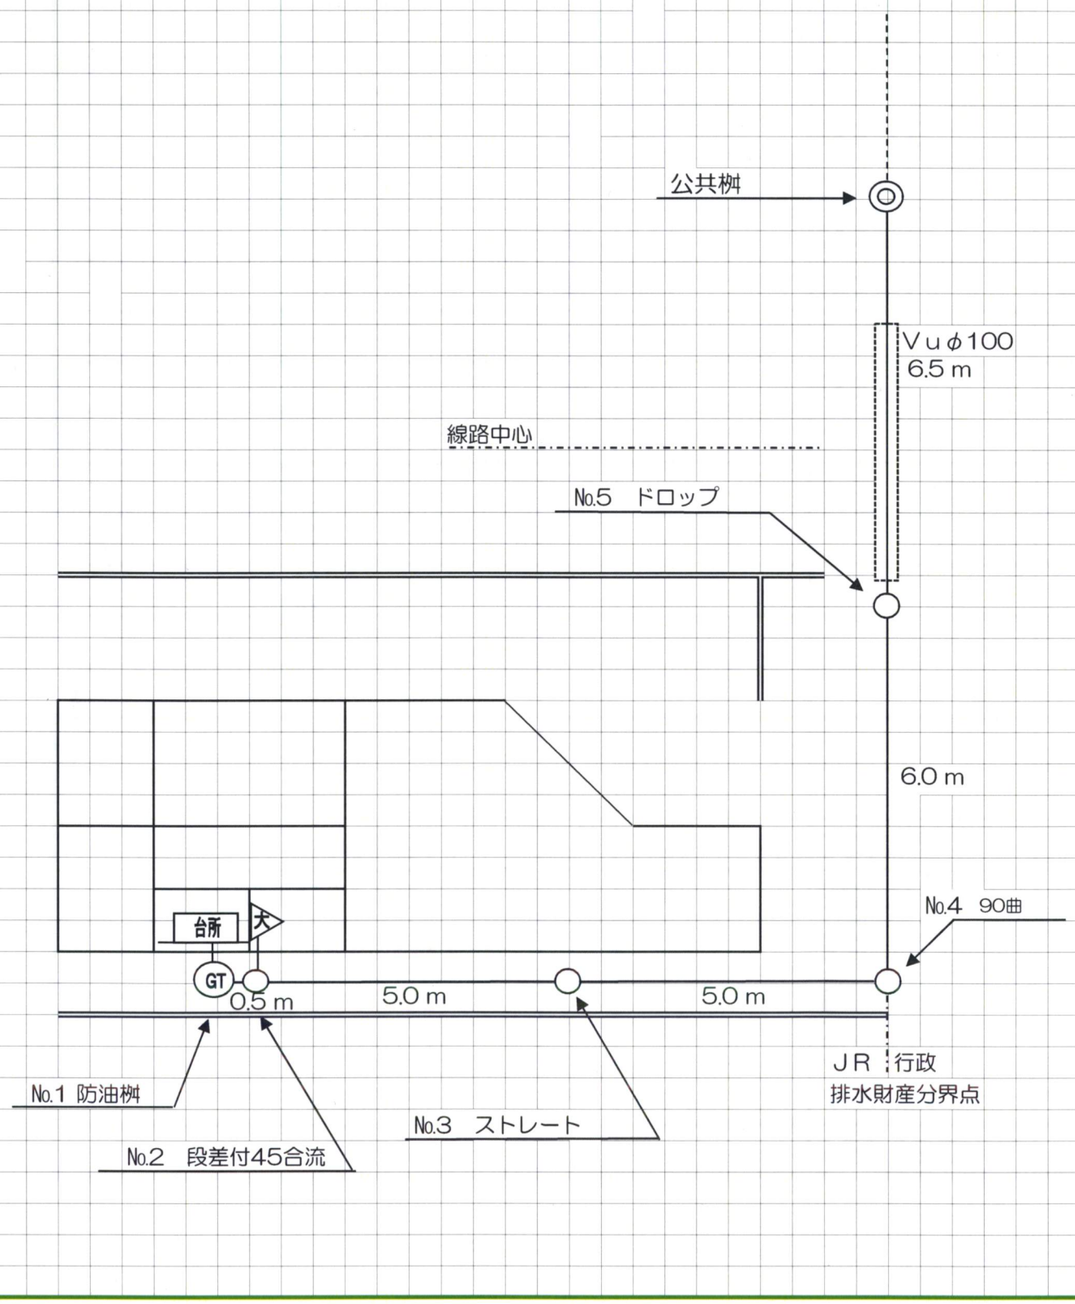


縦断図

縮尺

横：1/

縦：1/

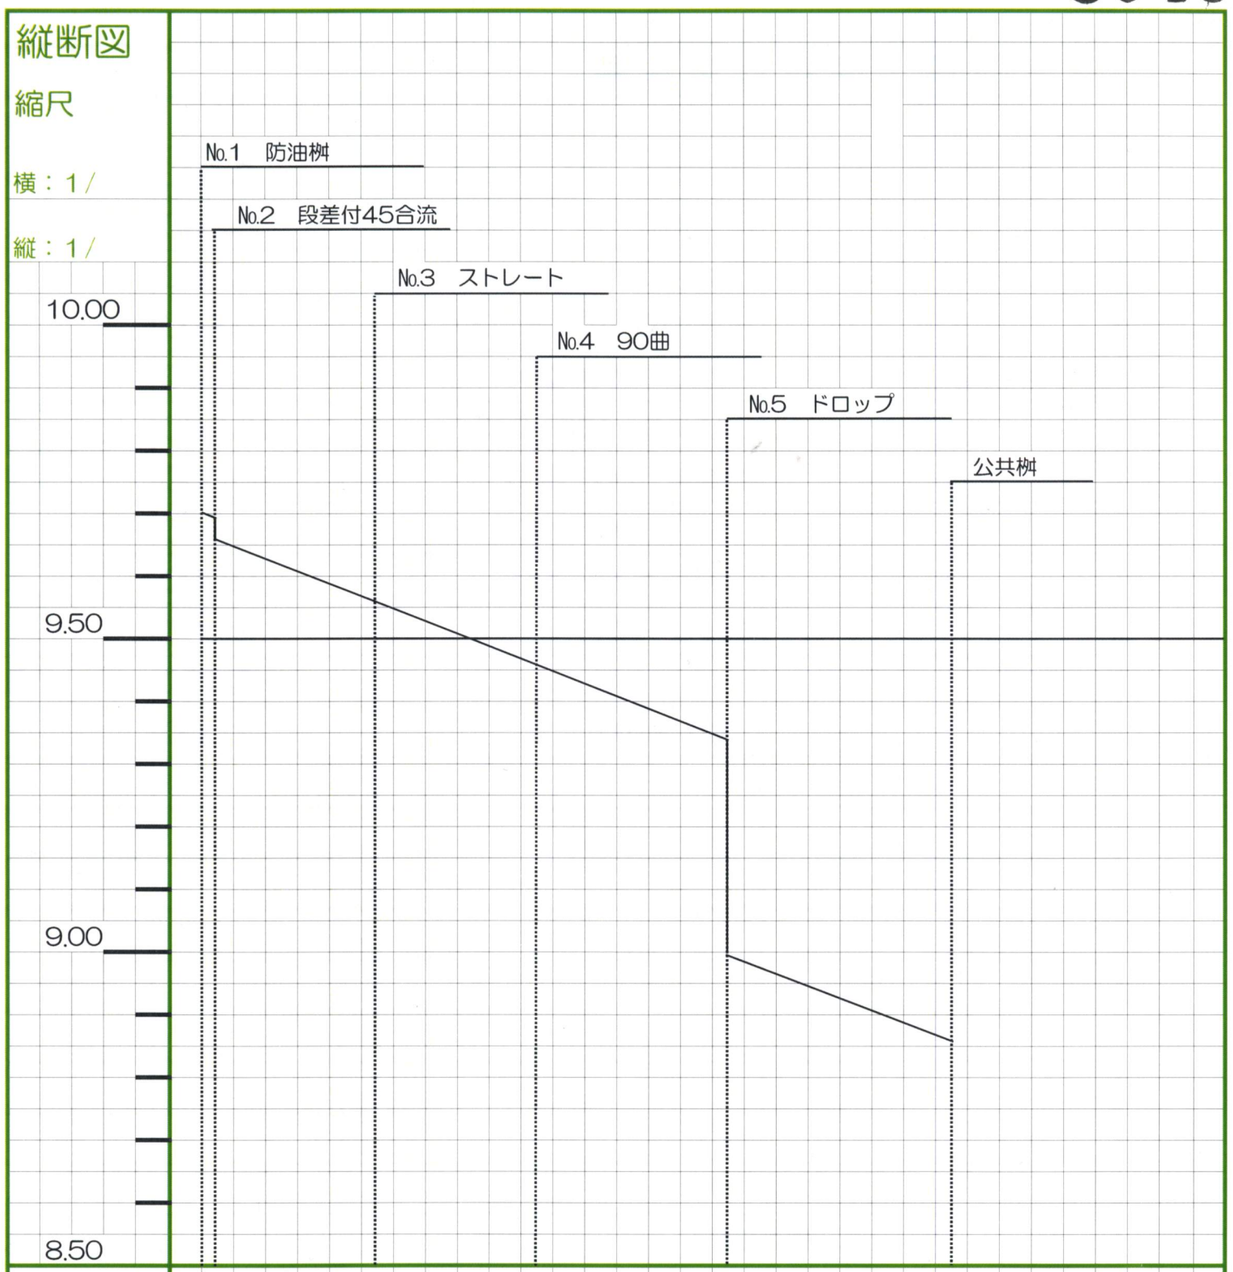

| | | |

【駅舎】公共下水

排水設備工事設計精算書						番号　第　号			
名　称	形状寸法	単　価	設計数量	単位	設計金額	精算数量	単位	精算金額	備　考
排水管布設工	H=300　VP φ100	3,400	5.0	m	17,000	5.0	m	17,000	
〃	H=400　VP φ100	3,800	5.0	m	19,000	5.0	m	19,000	
〃	H=500　VP φ100	4,200	6.0	m	25,200	6.0	m	25,200	
〃	H=900　VP φ100	5,800	6.5	m	37,700	6.5	m	37,700	
排水桝工	90L　100−200	8,000	1.0	個	8,000	1.0	個	8,000	
〃	45YS　100−200	15,000	1.0	個	15,000	1.0	個	15,000	
〃	防油桝　100 - 300	20,000	1.0	個	20,000	1.0	個	20,000	
	ST　100−200	8,000	1.0	個	8,000	1.0	個	8,000	
〃	DR　100−200	9,000	1.0	個	9,000	1.0	個	9,000	
〃	ホルソー受口	3,000	1.0	個	3,000	1.0	個	3,000	
〃	Vu φ75	2,400	3.0	m	7,200	3.0	m	7,200	
	Vu φ50	2,000	1.0	m	2,000	1.5	m	3,000	
直接工事費計					171,100			172,100	
残土処理工			2%		3,422			3,442	直接工事費計×0.02
直接工事費合計					174,522			175,542	
諸　経　費			20%		34,904			35,108	直接工事費合計×0.2以内
計					209,426			210,650	
消　費　税					16,754			16,852	
合　計					226,181			227,502	


様式第３号
（条例第１０条、第１１条関係）

【駅舎】給水
給水装置工事設計書

上水
簡水（　　簡易水道）　水栓番号 28487

裏

公道部詳細図

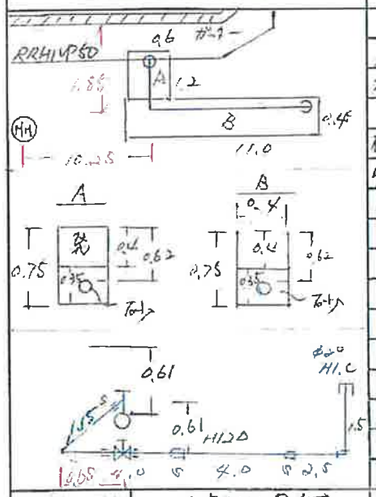

配管種別・口径	RRHIVP50
配水管深度	0.61m
分岐部種別	φ50×20 サドル分水栓　コア有・(無)
工事年月日	平成 27 年 2 月 4 日
施工業者	メンテナンス


公道部工事内訳書

工種	員数	単価	金額	材料名	規格	員数	単価	金額
床掘工	0.64㎥	1,613	871	埋材料				
残土処理	0.64㎥	2,021	1,681	HIVP.	φ20	13.15	206	2708
砂埋戻	1.79㎥	5,572	9902	HI.S	φ20	6	63	189
碎土埋戻	0.28㎥	2,046	572	HI.L	φ20	2	76	152
分水栓取付工 φ50	1		1682	HI.C	φ20	1		55
管布設工 φ50	13.15	261	3402				1m	3104
TS舗装復旧	11	280	3080					
圃場整工	1		5,194	支給品				
				プレハブ十分	φ20	1		
				エラスチ.(ボス)	φ20	1		
				埋戻ワク	H=450	1		(1ヶ所1回)
				ゴミ-10K		1		水栓水道分
小計			26364	ゴミ-150A		1		
				ゴミ-200A		1		
直工	26364	42104	29,468	ゴミ-400S		1		
諸経費	29468	28%	8251	φ50×20 サドル分水栓		1		水道課分
現場打合せ	1		2940	分水エフ		1		
小計			40659					
消費税	8%	40659	3252					
合計			43911					


宅内工事内訳書

品名	概算額 員数	概算額 単価	概算額 金額	精算額 員数	精算額 単価	精算額 金額
HIVP φ20	27.85m	180	5013	26.3m	180	4734
SGP-VB 20A	1.9m	1,100	2,090	4.35m	1,100	4,785
HI.S φ20	5ヶ	60	300	4ヶ	60	240
HI.L φ20	10ヶ	66	660	10ヶ	66	660
HI.T φ20	1ヶ	66	66			
ユ-LL 20A	4ヶ	200	800	7ヶ	200	1400
ユ-ト N 20A	2ヶ	200	400	2ヶ	200	400
ユ-LL 20×15A	2ヶ	220	440	2ヶ	220	440
HIバルブソケット φ20	2ヶ	600	1,200	1ヶ	600	600
ユ-T T 20A		240		1ヶ	240	240
材料費計			10,969			13,899
労務・費	1式		7,9000	1式		79000
直工費			80,969			83499
諸経費			16,193			16,700
小計			97162			100,199
消費税			7,772			8015
合計			104,934			108,214

平面図

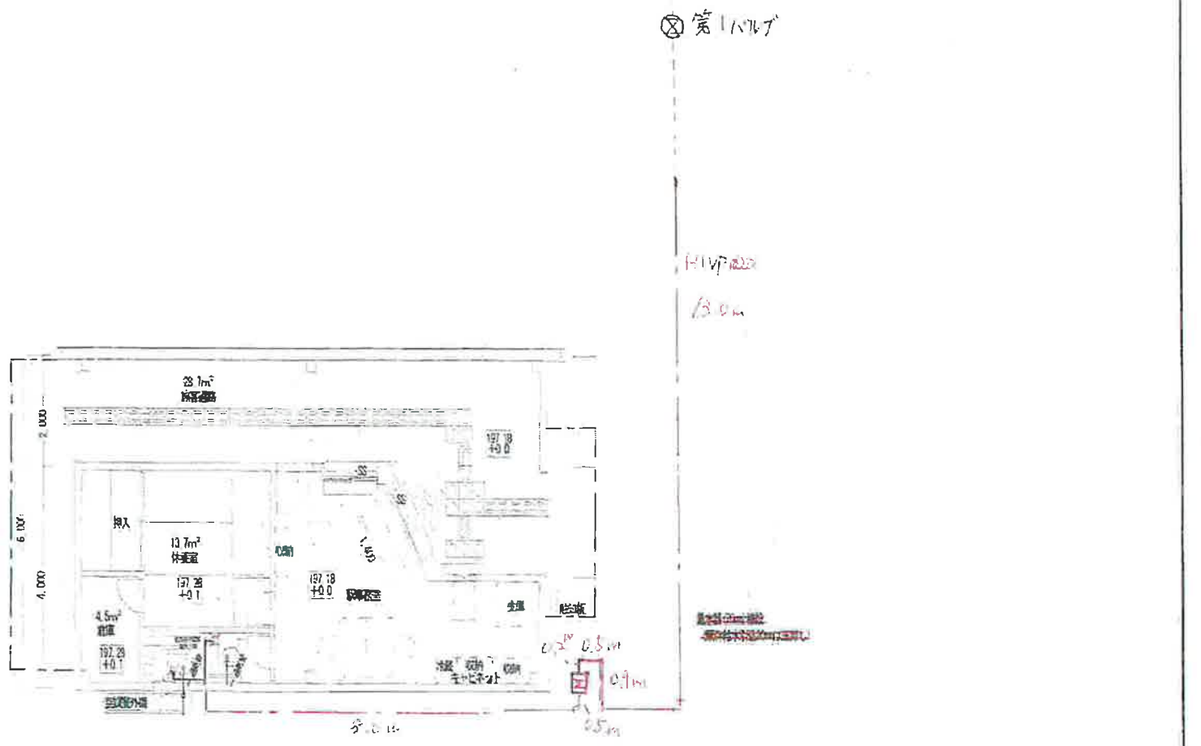

宅内配管展開図

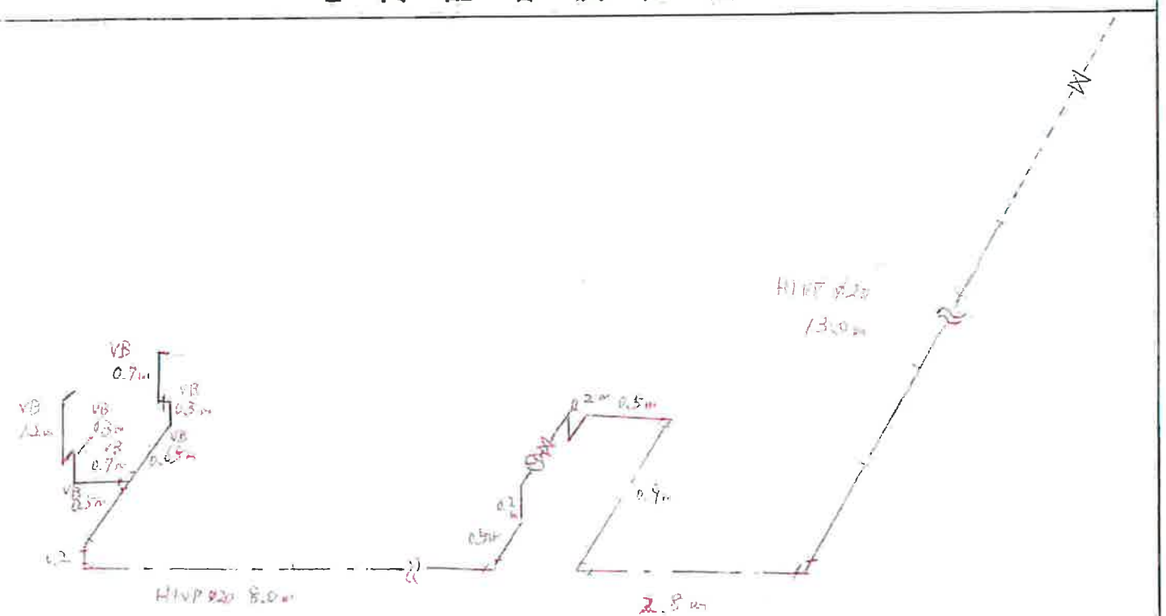

小林市水道課