
小林駅周辺（都市再生）整備事業

小林駅前広場整備計画平面図

S=1:250

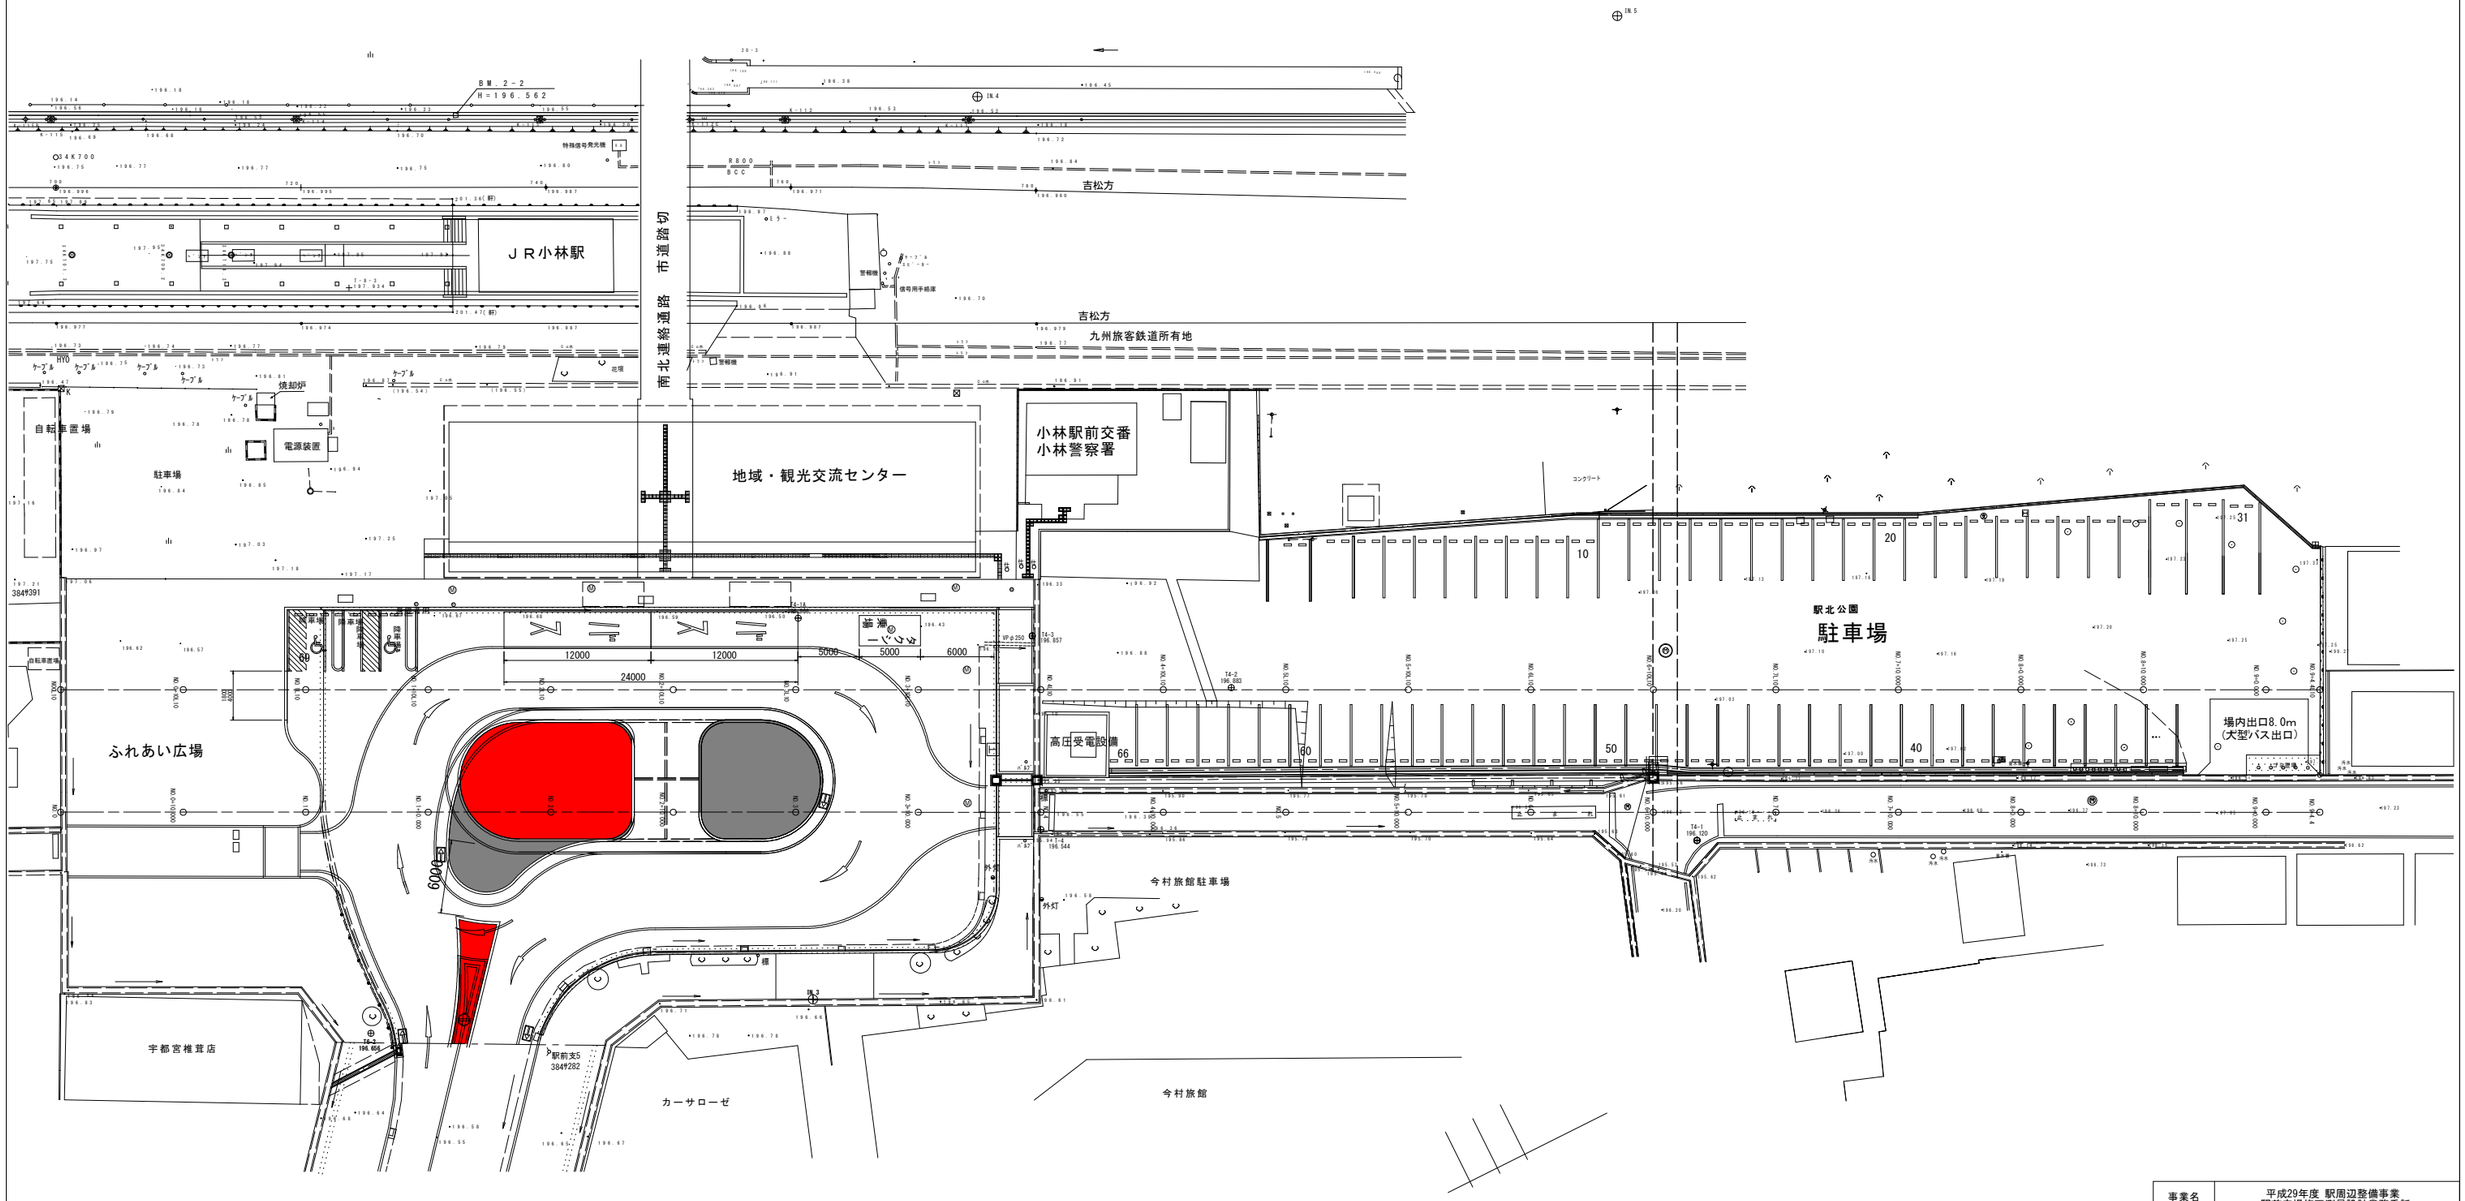

事業名	平成29年度 駅周辺整備事業 駅前広場修正測量設計業務委託		
図面名	小林駅前広場整備計画平面図		
作成年月日	平成 30年 2月		
縮尺	1:250	図面番号	01 1／1
会社名	下沖測量 （有）		
事業者名	小林市役所 経済土木部 建設課		