

令和7年度小林市健幸のまちづくり拠点施設
子育て支援センター及び屋内遊び場設置業務に係る仕様書

1 業務の目的

「小林市健幸のまちづくり拠点施設」は、「市民の誰もがいつでも気軽に訪れ、スポーツ・健康づくり・子育てを行うことができる拠点施設の整備」を基本理念に、小林総合運動公園内に整備中であり、体育館機能、健康づくり、子育て支援機能及び避難所機能の機能向上のための施設として重要な役割を担うこととなっている。なお、子育て支援機能としては、「こども家庭センター」、地域子育て支援センター「おひさま」（以下、「子育て支援センター」という。）及びファミリー・サポート・センター「虹」を移設整備するとともに、雨天時でも利用できる屋内遊び場や赤ちゃんルームを整備することとしている。

そこで、本業務においては、子どもを安心して安全に遊ばせることができる屋内遊び場を整備するとともに、乳幼児とその保護者が気軽に集い子育て親子が相互に交流できる場所として子育て支援センターを整備することを目的としている。

2 業務内容

本業務の内容は、下記のとおり設計から施工に至るまでの業務を一貫して行うものとする。

- (1) 実施設計（詳細図面等の作成）
- (2) 屋内遊び場に新しい遊具、教材・教具、什器（下駄箱等）等を調達・搬入・設置
- (3) 子育て支援センターに新しい遊具、教材・教具、什器（ロッカー等）等を調達・搬入・設置
- (4) 安全施設（遊び場セーフティサイン、安全マット、安全柵等）を調達・搬入・設置

3 設置場所

宮崎県小林市南西方 2085 番地 小林市健幸のまちづくり拠点施設内

- | | |
|-------------|--|
| ア 屋内遊び場 | 約 33.50 m ² (9,450mm×3,550mm) |
| イ 子育て支援センター | 約 82.49 m ² (9,450mm×8,850mm) |

4 業務に係る条件

(1) 共通事項

- ア 遊具の種類及び数量について限定は行わないが、業務の目的を実現するために、事業費を最大限に有効活用した自由な提案を求める。
- イ 子どもの発達・発育にふさわしい遊具を配置すること。
- ウ 遊具を使用し、親子の触れ合いや他の利用者との交流ができるよう考慮すること。
- エ 保護者が子どもを見守りやすいよう、遊具の配置を考慮すること。

(2) 屋内遊び場に関すること

- ア 利用対象者は、概ね3歳から6歳までの就学前の児童とする。なお、乳幼児も遊べる遊具等も設置すること。
- イ 監視員などは配置せず、閉館時（平日夕方、土日休日）や雨天時なども自由に利用できる場所

として想定している。

(3) 子育て支援センターに関すること

ア 利用対象者は、概ね3歳未満の乳幼児とその保護者とする。

イ 子育て中の親子が気軽に集い、相互交流や子育ての不安・悩みを相談できるよう配慮すること。

ウ 地域の子育て関連情報の提供（パンフレットの配架・ポスターの掲示など）について留意すること。

エ おもちゃやままごと、絵本などでゆっくり遊べる静のエリアと、楽しく体遊びができる動のエリア、乳幼児用のハイハイエリアなど、エリアごとの特性に留意しゾーニングすること。

(4) 安全性に関すること

ア 遊具は、生産物賠償責任保険加入製品であること。

イ 遊具の対象年齢及び注意事項を記載したセーフティサインを設置すること。

ウ 遊具は、「都市公園における遊具の安全確保に関する指針（改訂第3版）（令和6年6月国土交通省）」に準拠していること。

エ 必要に応じて衝撃吸収性を有する素材を敷設すること。

(5) 維持管理に関すること

ア 遊具の材質は、耐久性に優れ、維持管理が容易な構造であること。また、交換部品の調達が容易であること。

イ 遊具等について、日頃の清掃業務や感染症対策等を含むメンテナンス性を考慮すること。

ウ 提案遊具の使用に際し、使用方法や定期点検の手法などについて、説明をすること。

5 その他

(1) 業務の実施にあたっては、関係法令を厳守し、安全管理を十分に行うこと。

(2) 業務の実施にあたっては、着手前に施工計画書を提出すること。

(3) 現場から発生する建設副産物等については、関係法令に基づき適正に処分すること。

(4) 業務の実施に際して疑義が生じた場合は、速やかに本市と協議し、指示に従うこと。

6 参考資料

(1) 参考資料1 位置図


(2) 参考資料2 平面図

(3) 参考資料3 平面図（詳細）

(4) 参考資料4 展開図


令和7年度小林市健幸のまちづくり拠点施設 子育て支援センター及び屋内遊び場設置業務 位置図

参考資料1

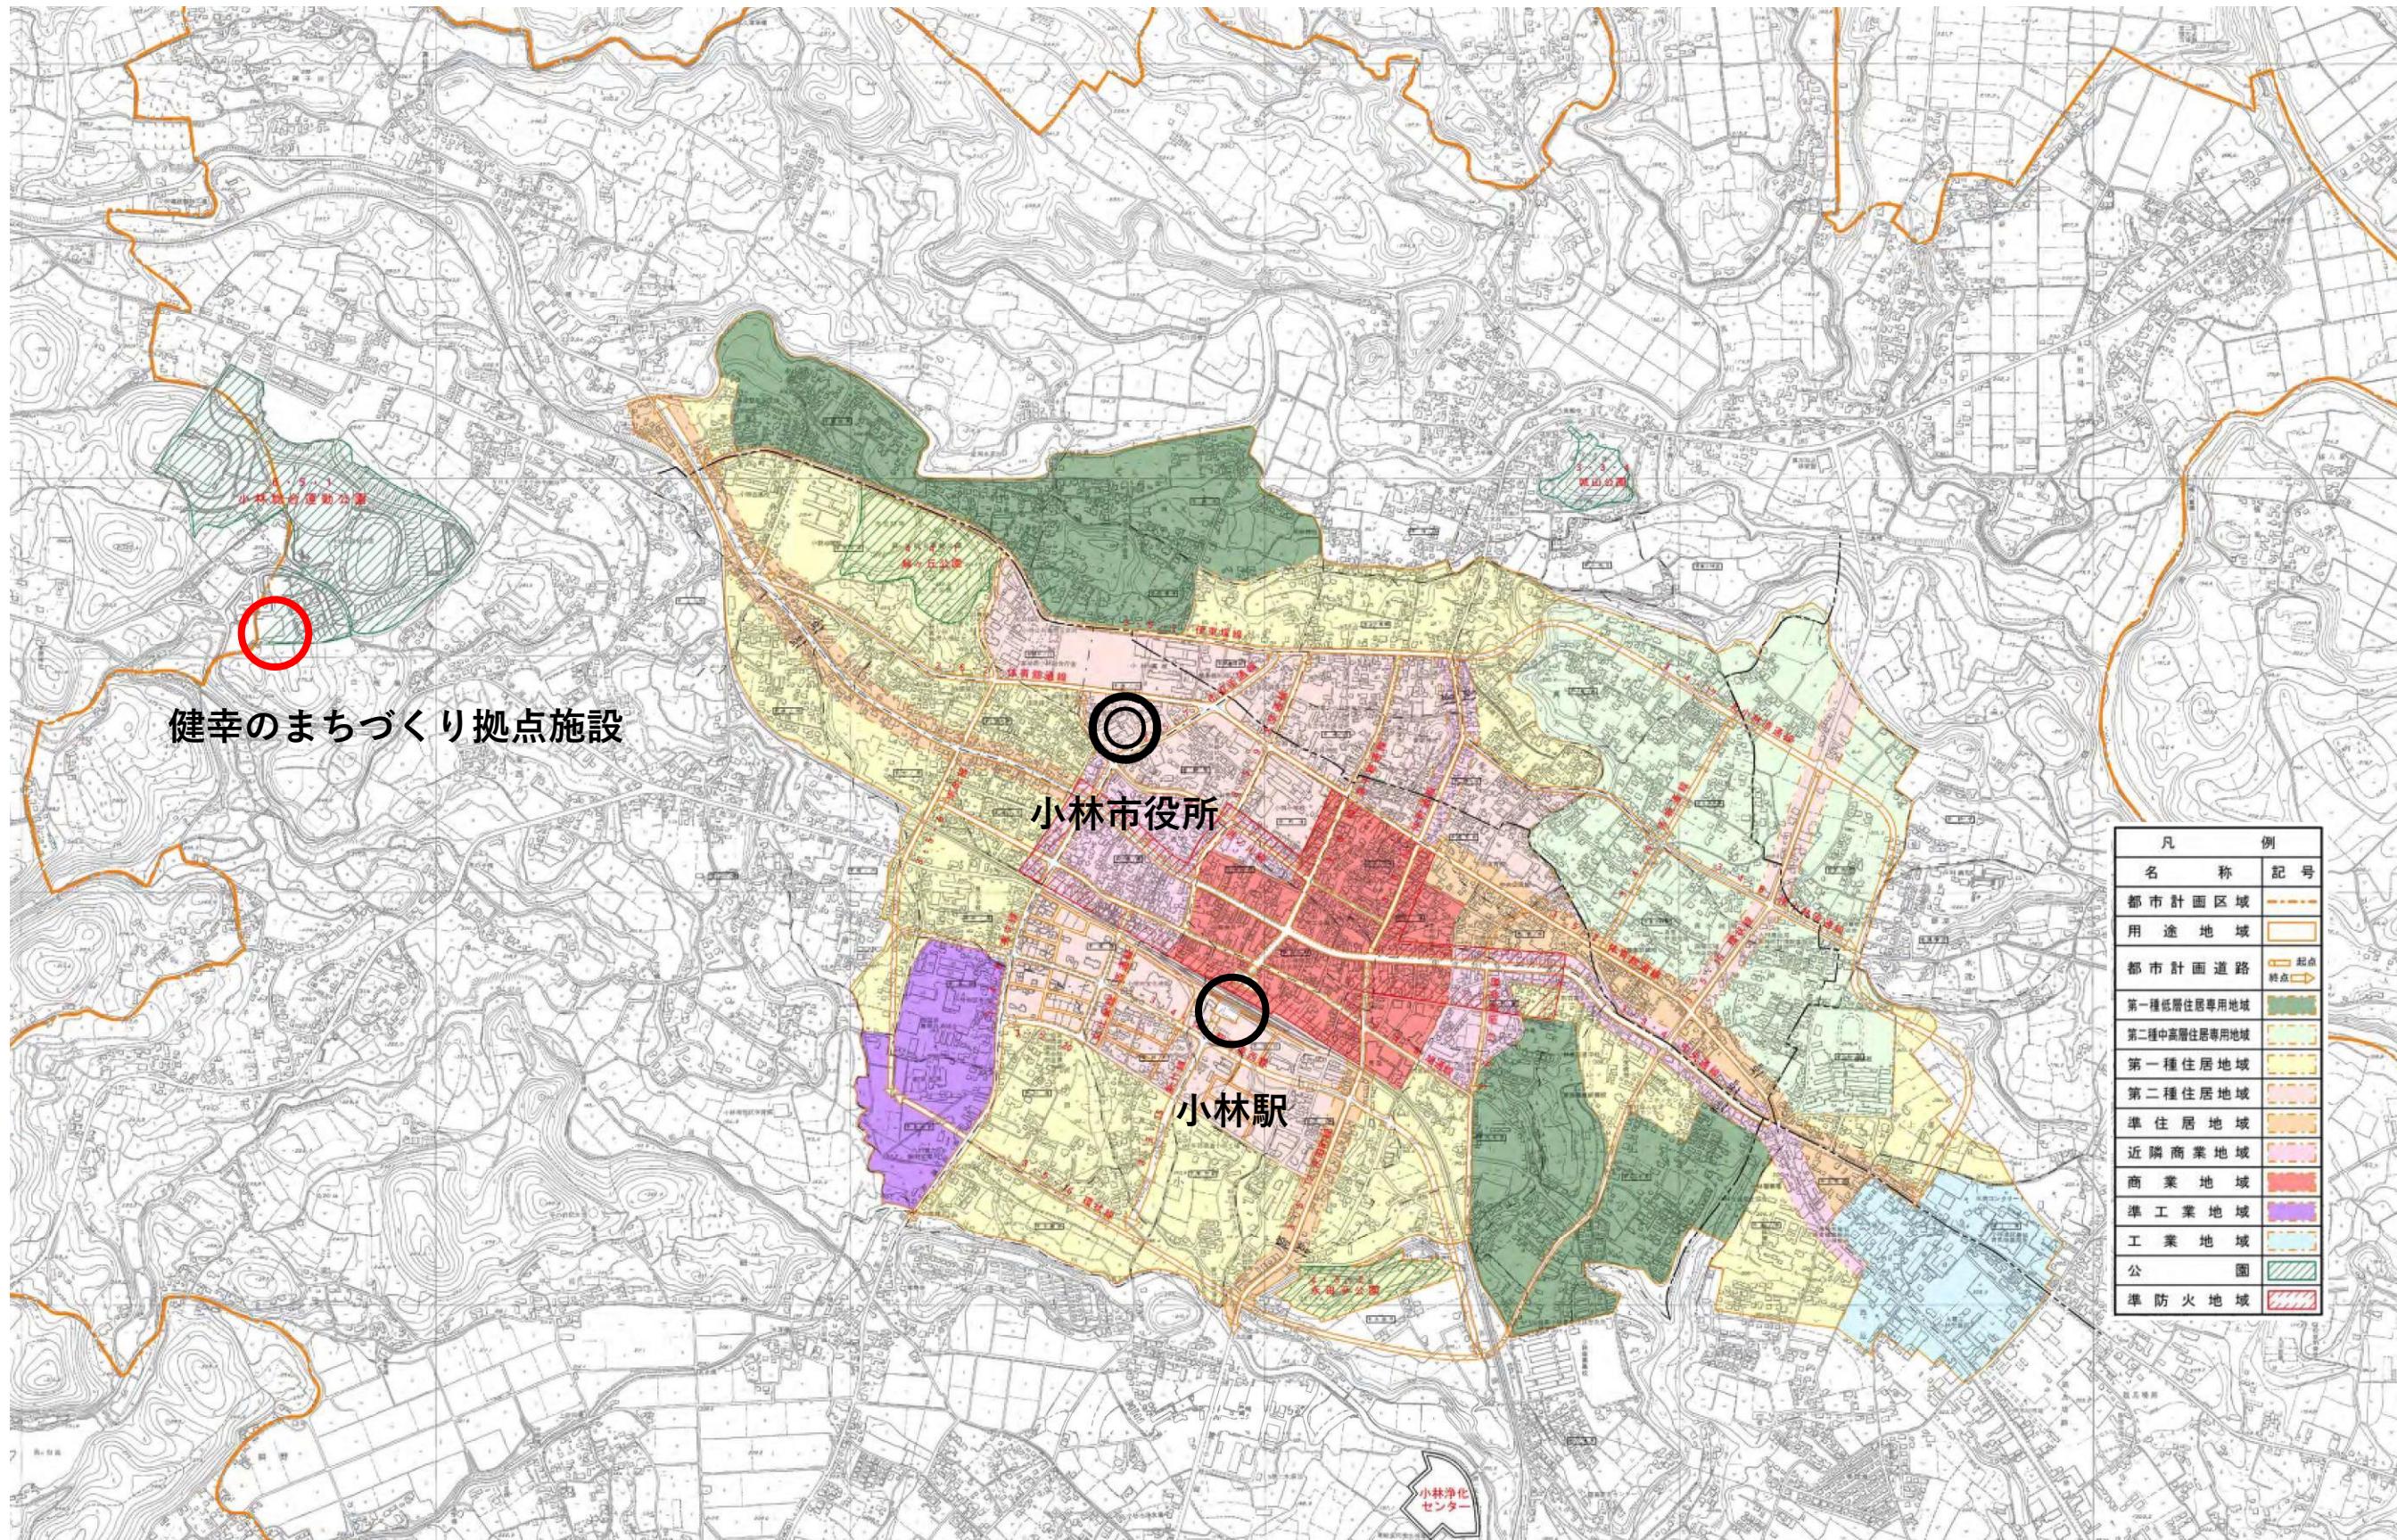


令和7年度小林市健幸のまちづくり拠点施設 子育て支援センター及び屋内遊び場設置業務 平面図

参考資料2

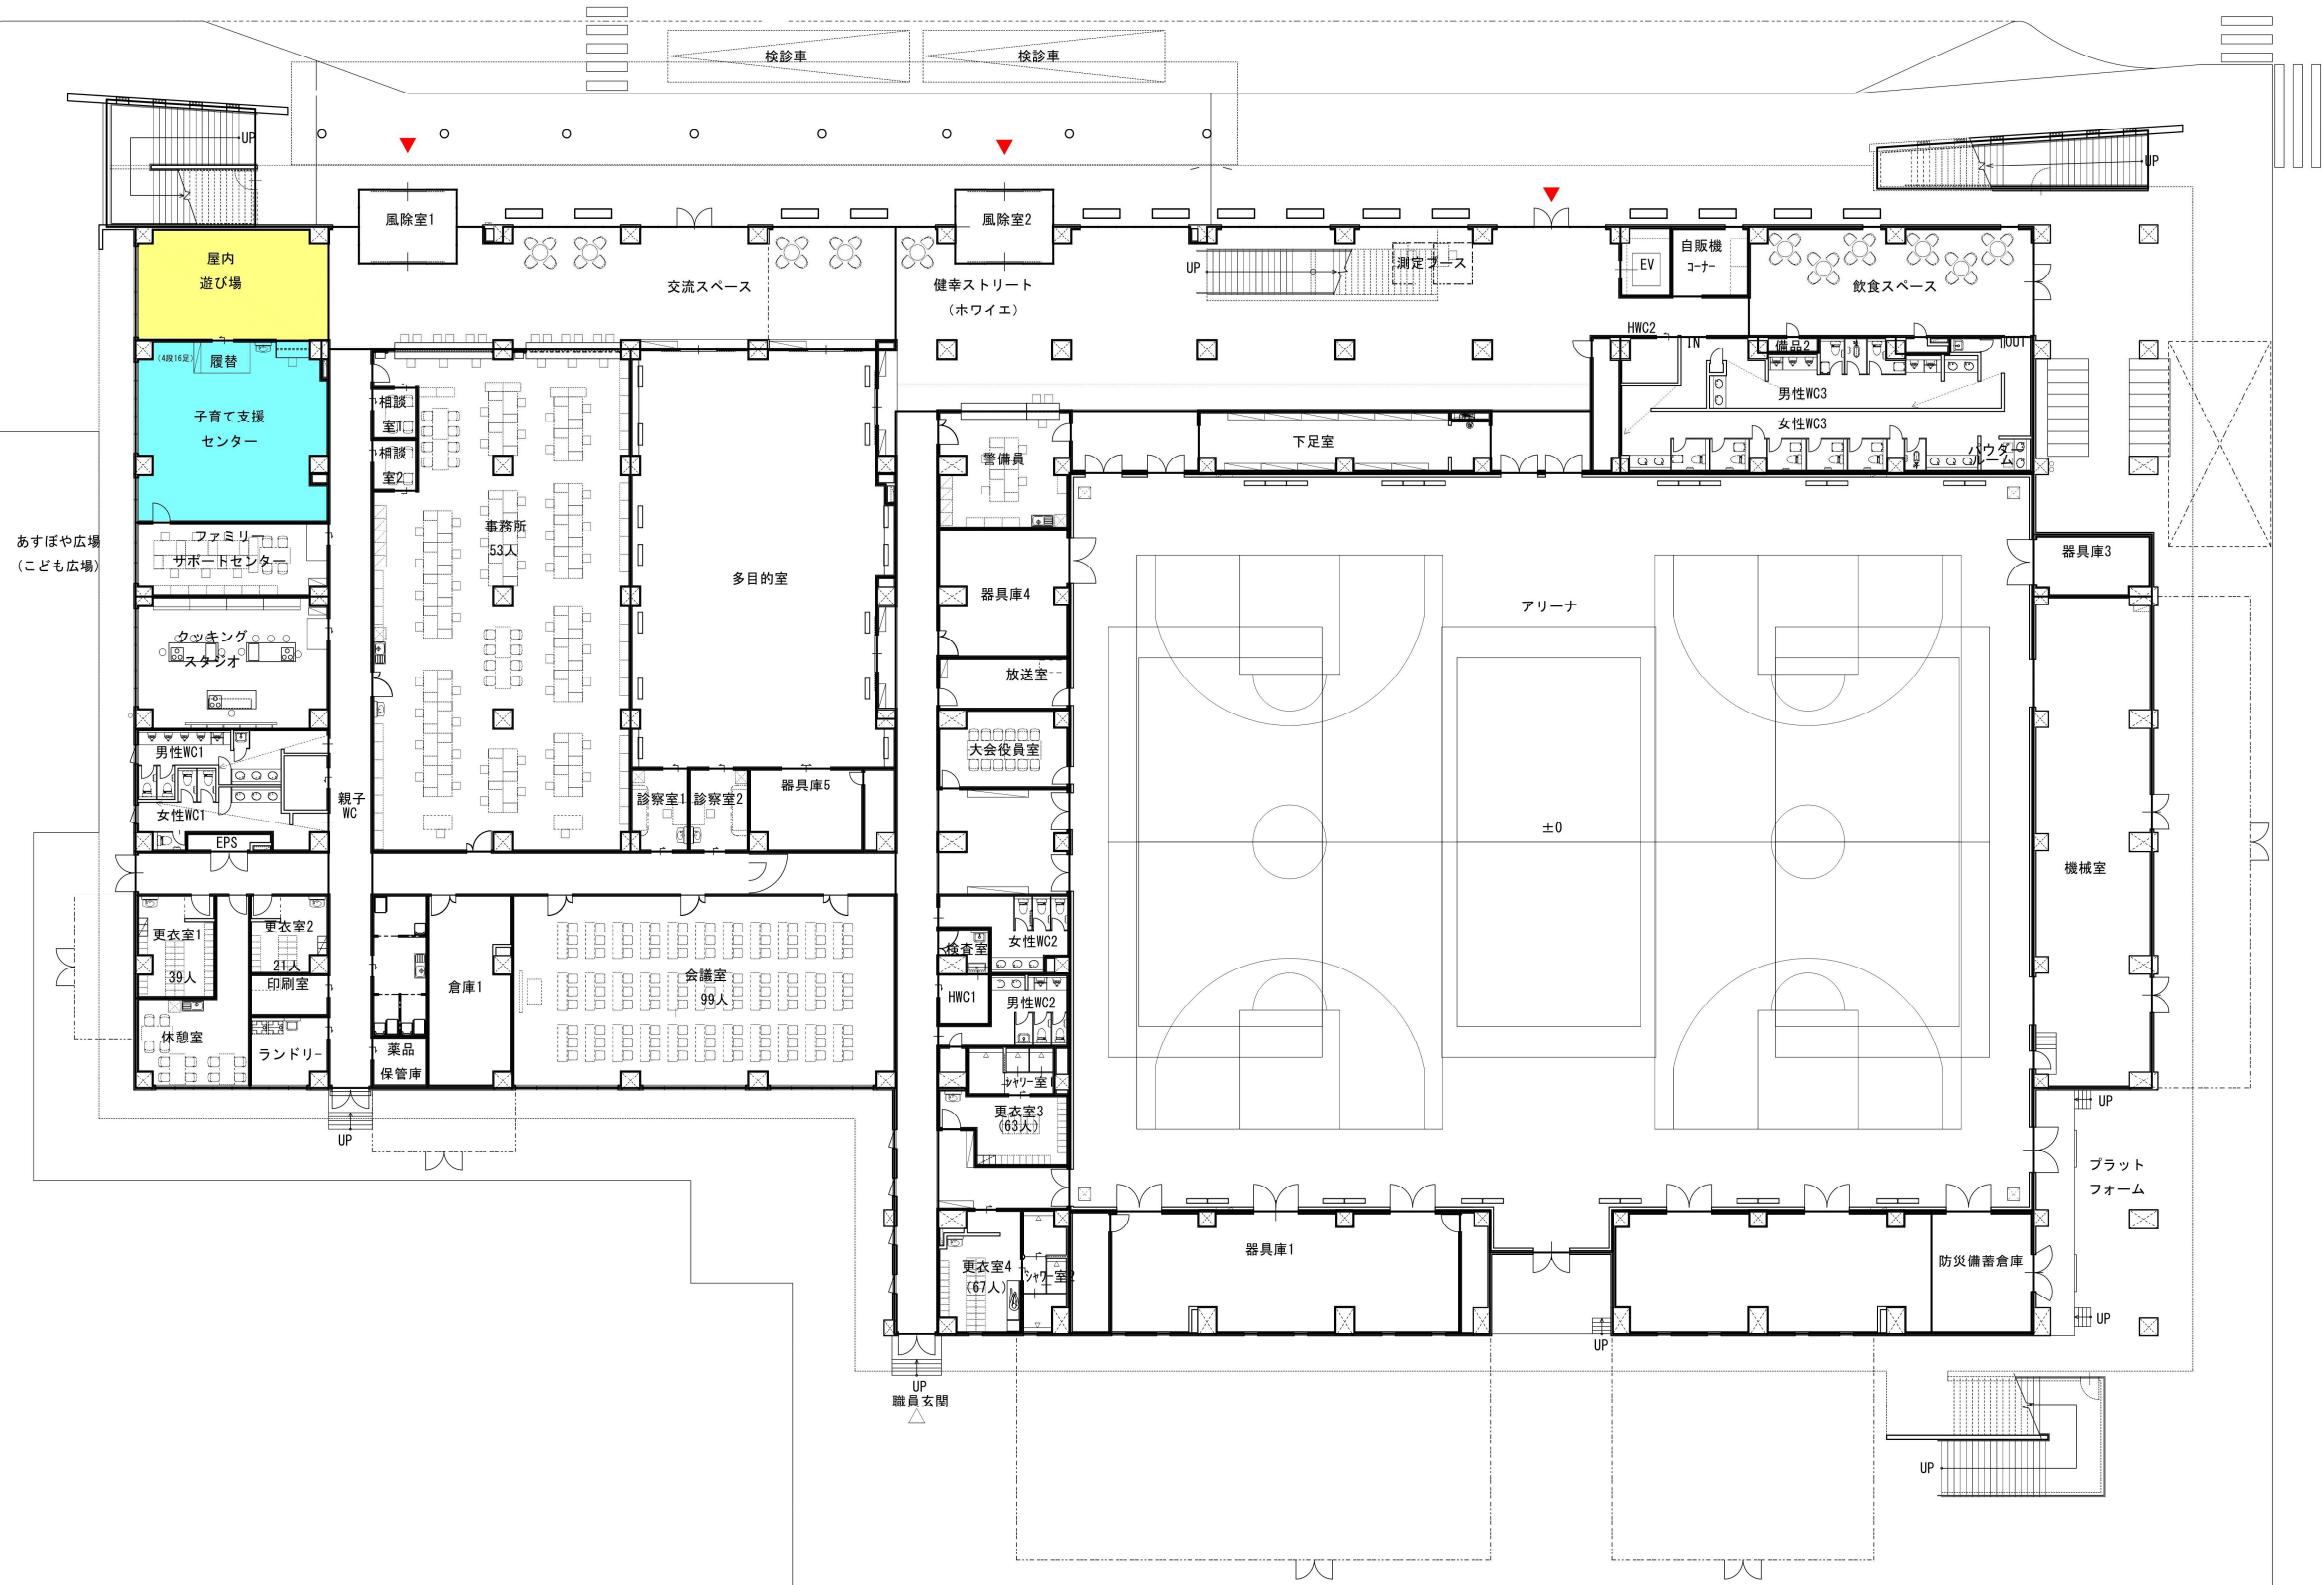


令和7年度小林市健幸のまちづくり拠点施設
子育て支援センター及び屋内遊び場設置業務 平面図 (詳細)

参考資料3

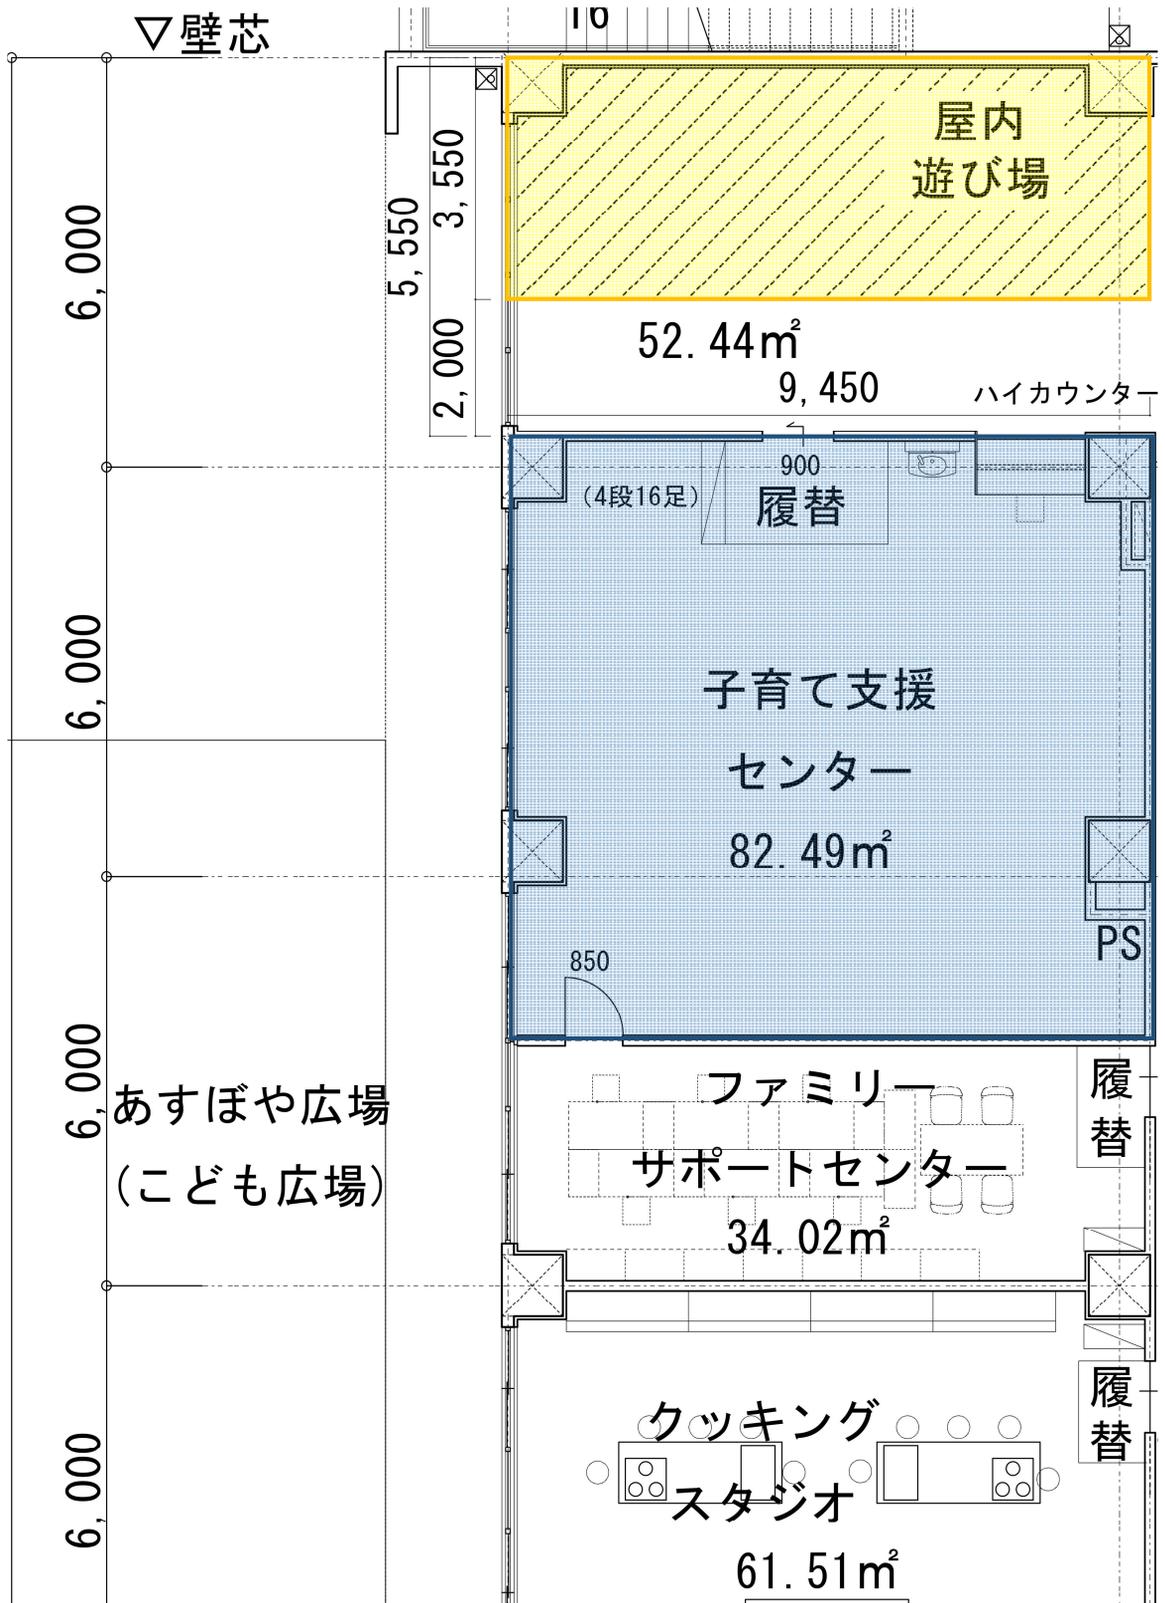

令和7年度小林市健幸のまちづくり拠点施設 子育て支援センター及び屋内遊び場設置業務 展開図

参考資料4

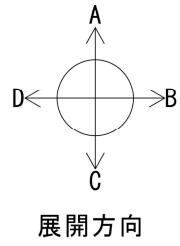

平面図 (1/100)

