




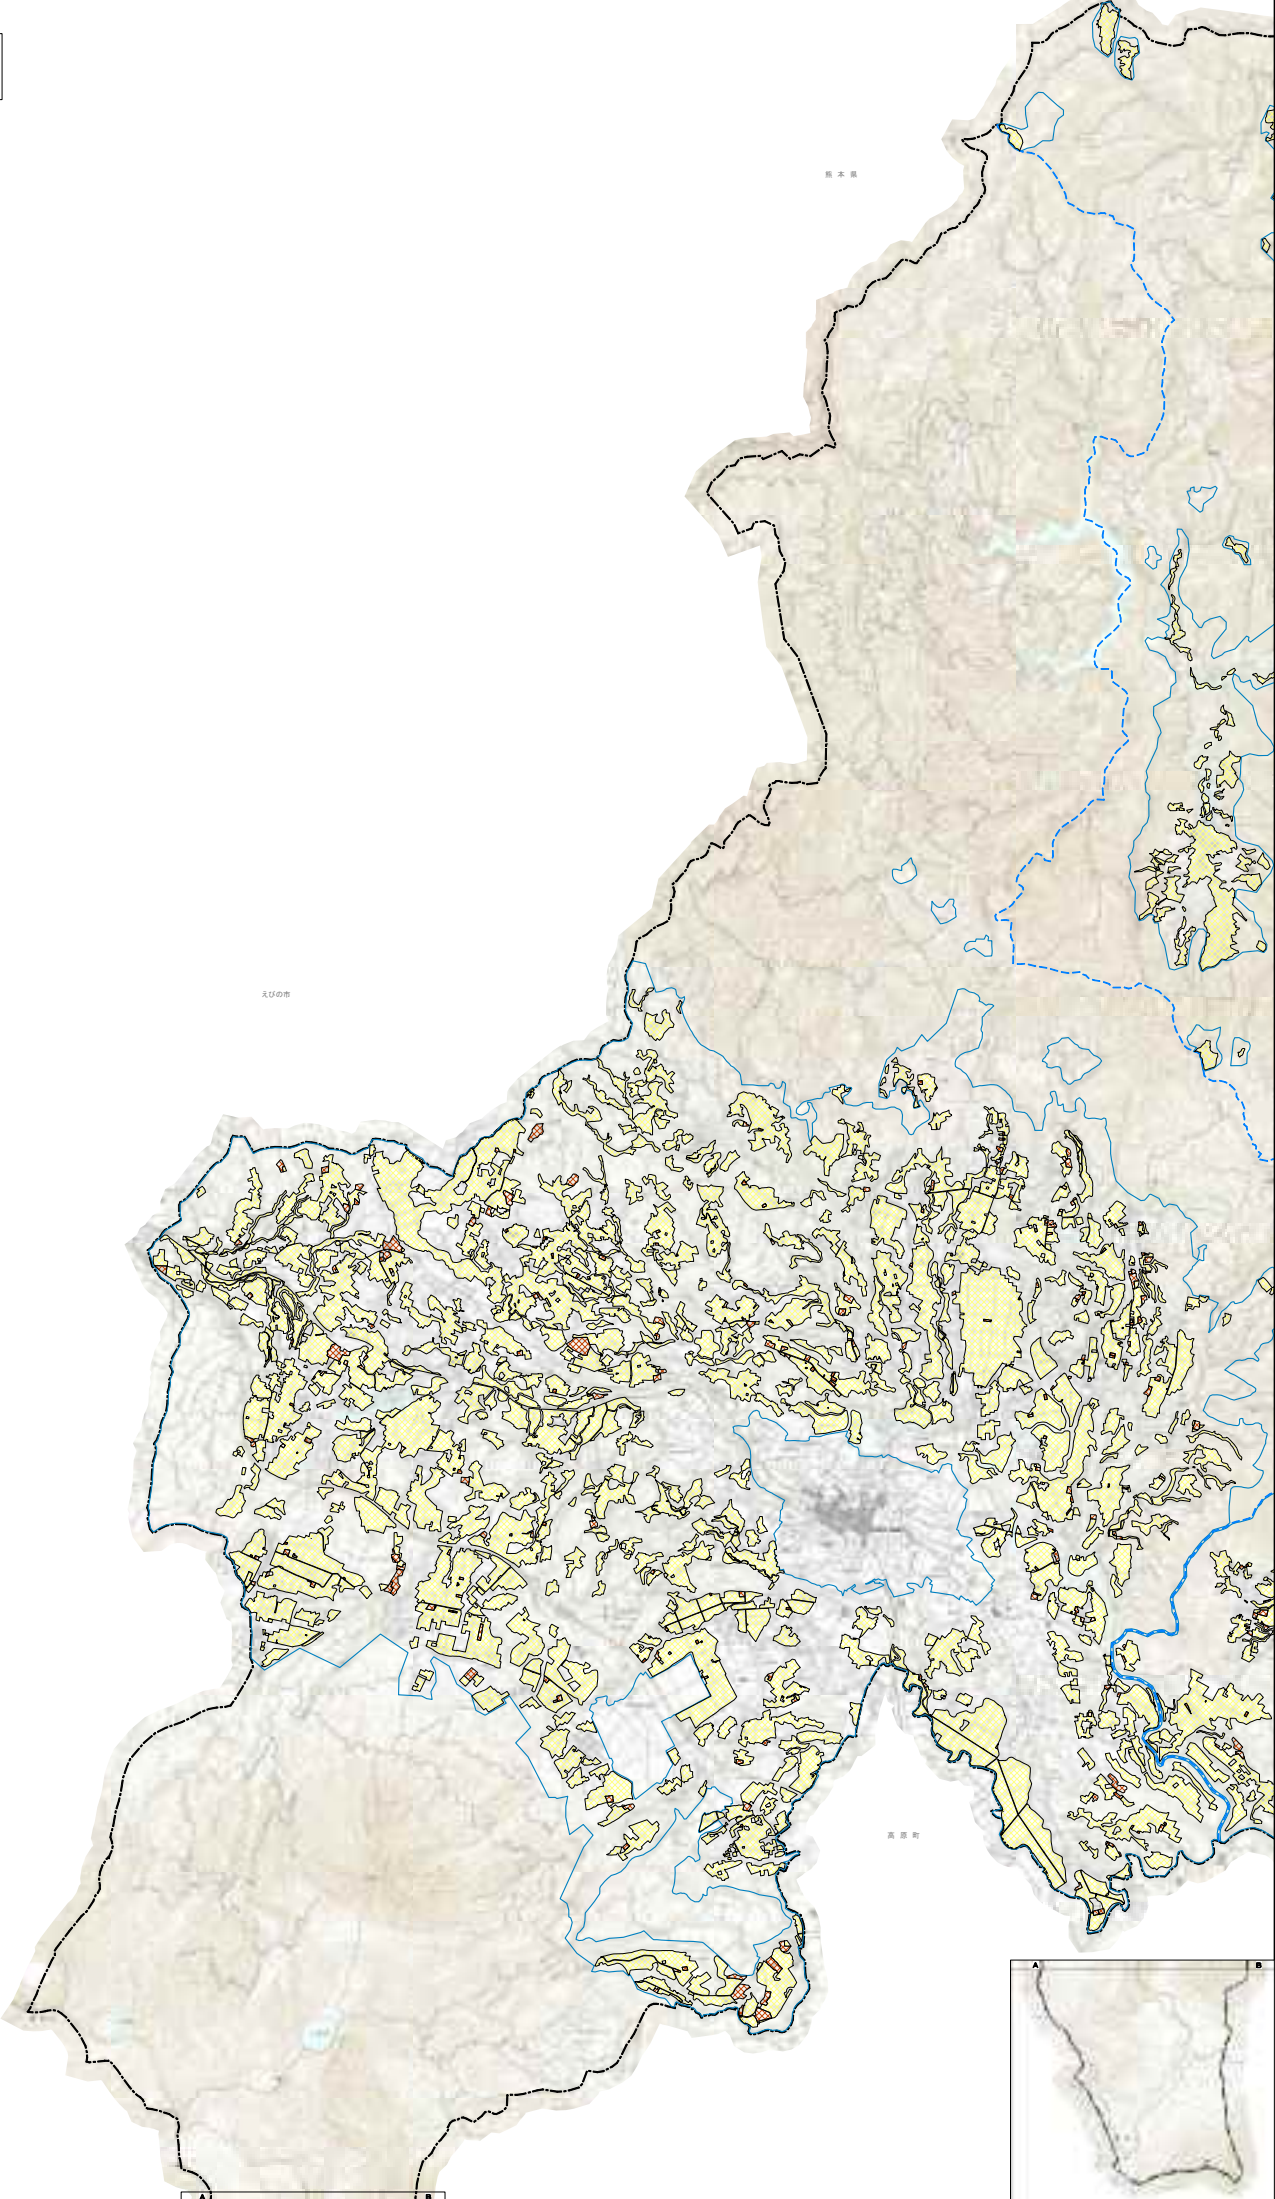


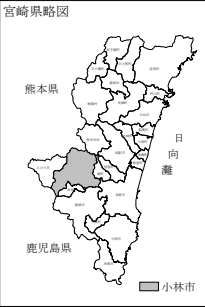


凡 例	
市町村界	
農業振興地域界	
地区界	
農地	
農業用施設用地	

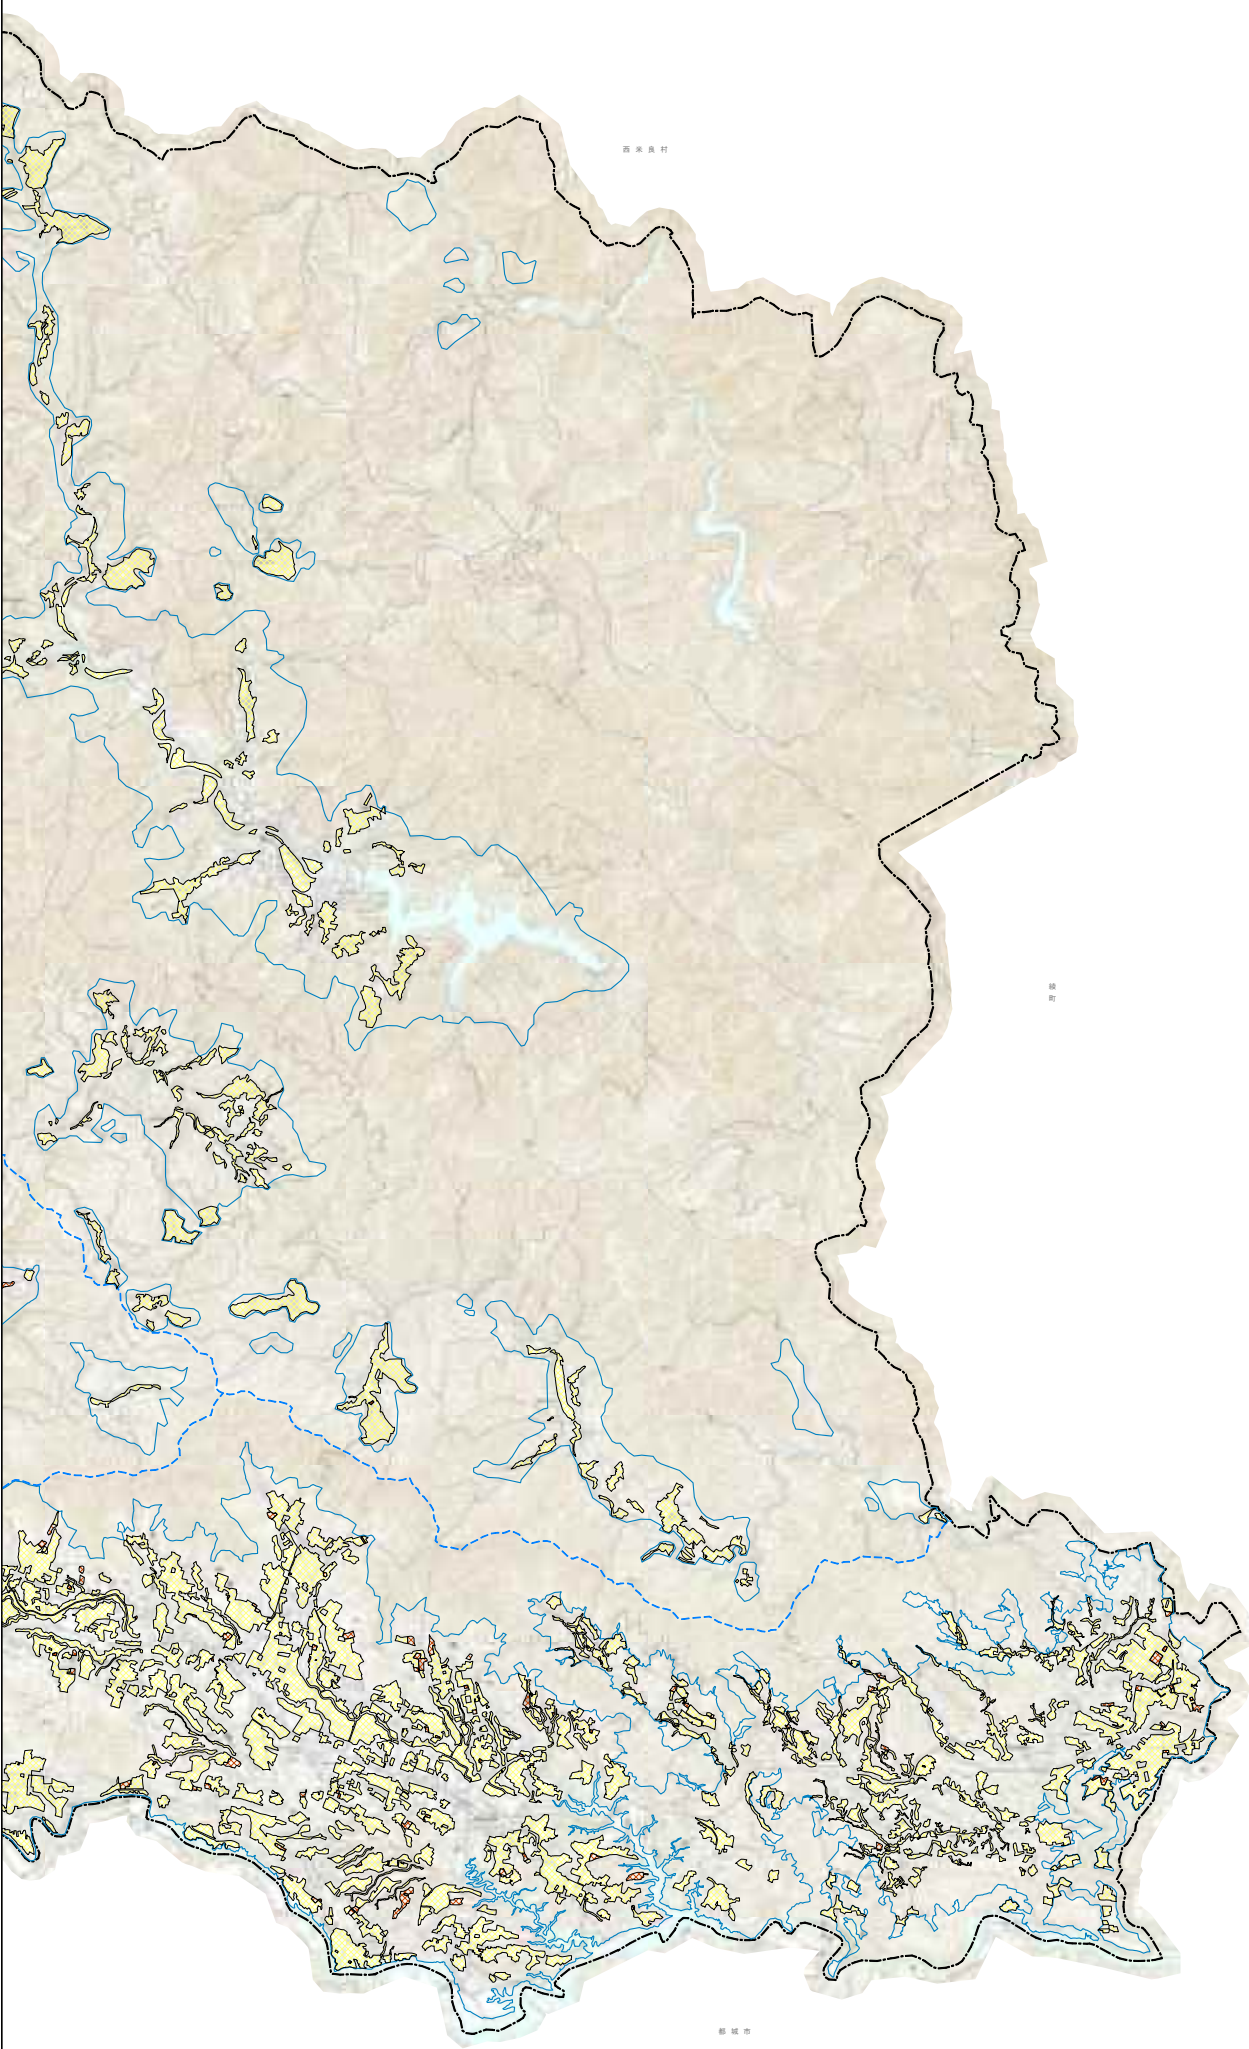

附図2号
農業生産基盤整備開発計画図
小 林 市 (1/2)

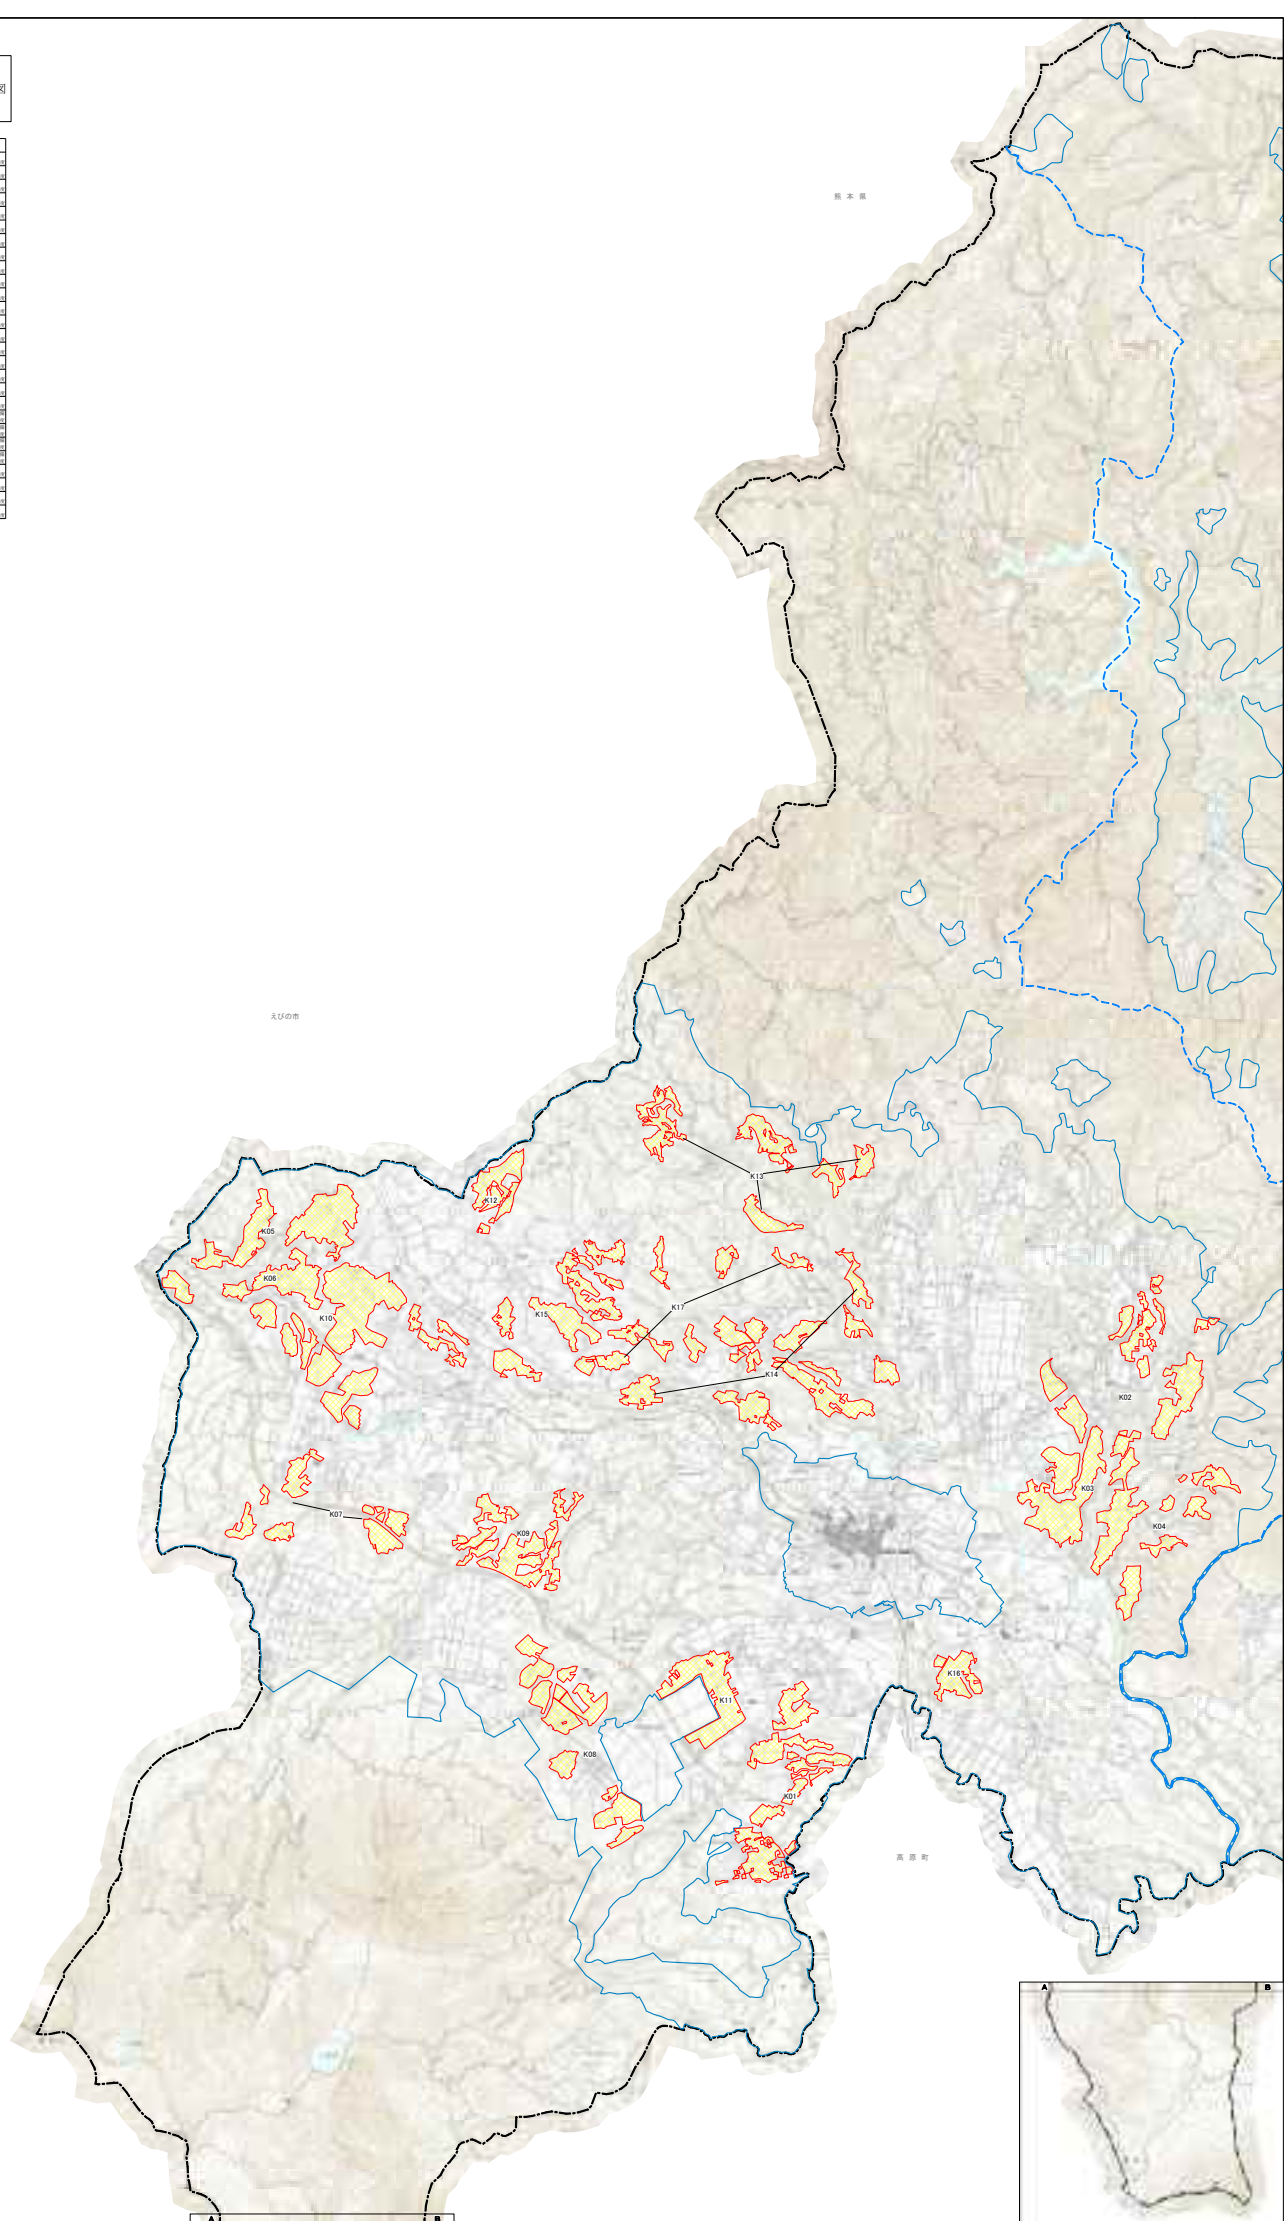[illegible]

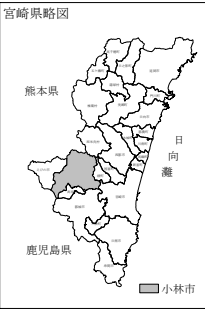

凡 例	
市町村界	——
農業振興地域界	——
地区界	——
ほ場整備	
畑地かんがい	
水田かんがい	

