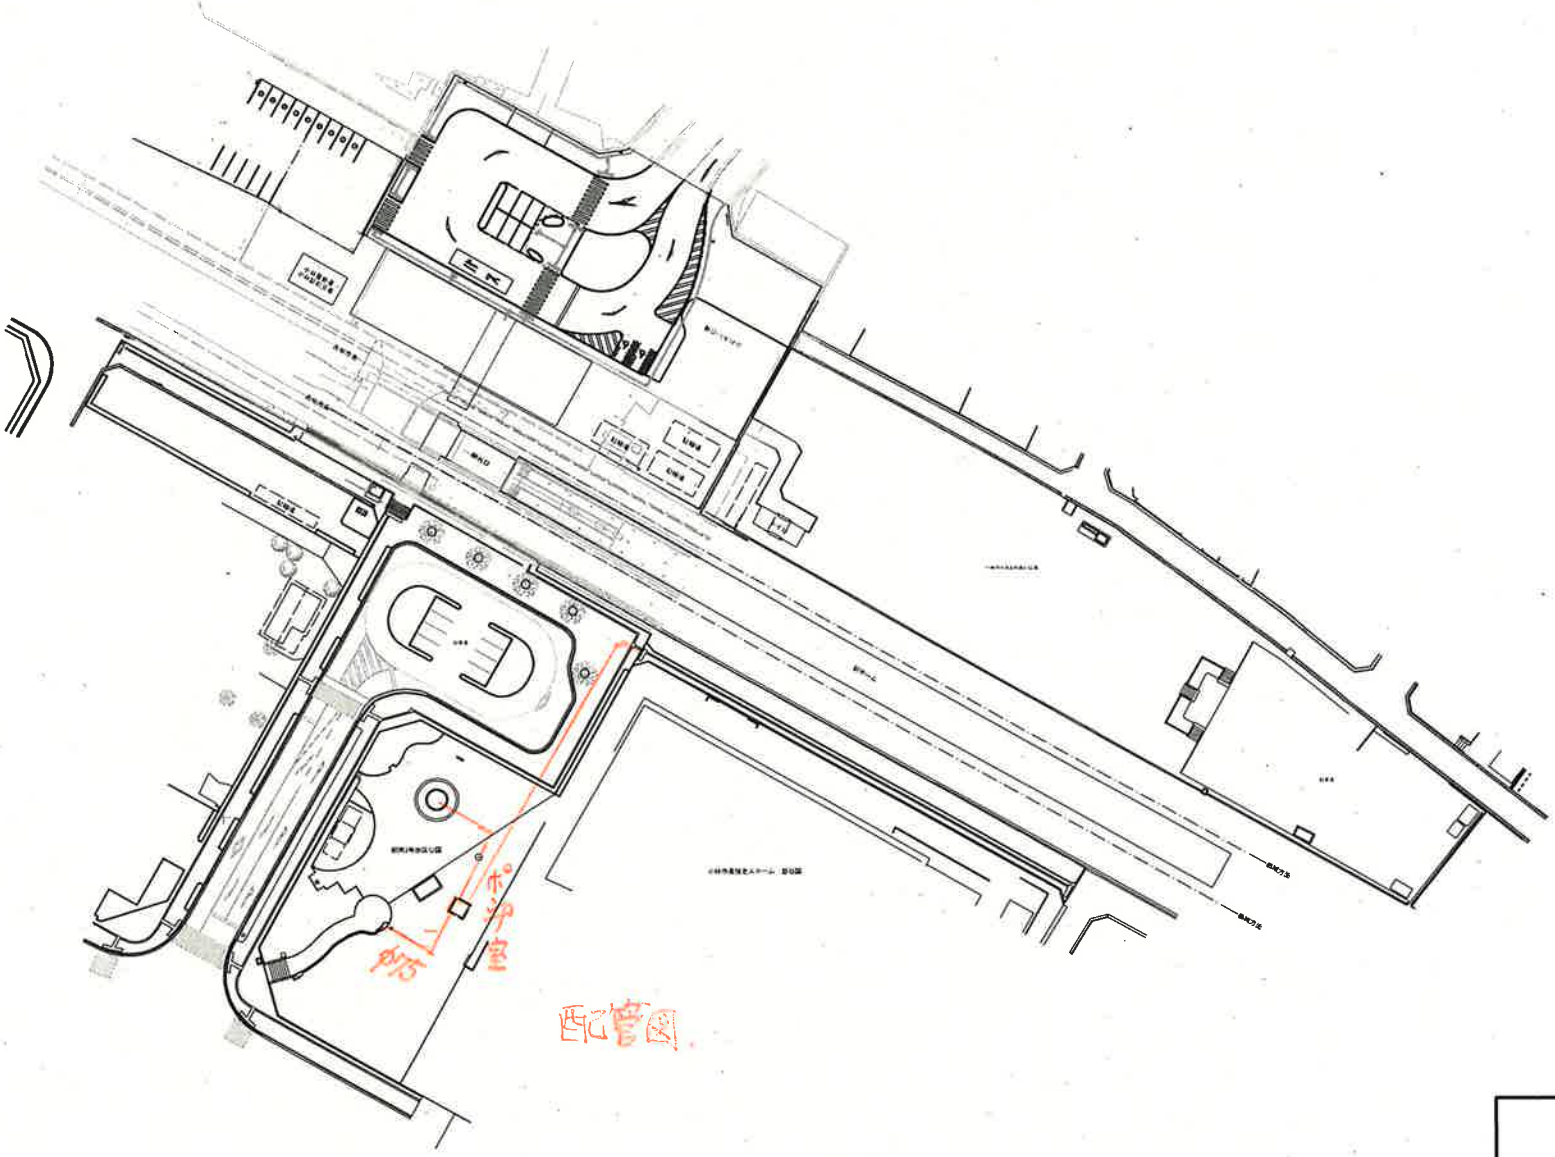

ポンプ室
配管図