




小林市中心市街地活性化計画認定エリア図

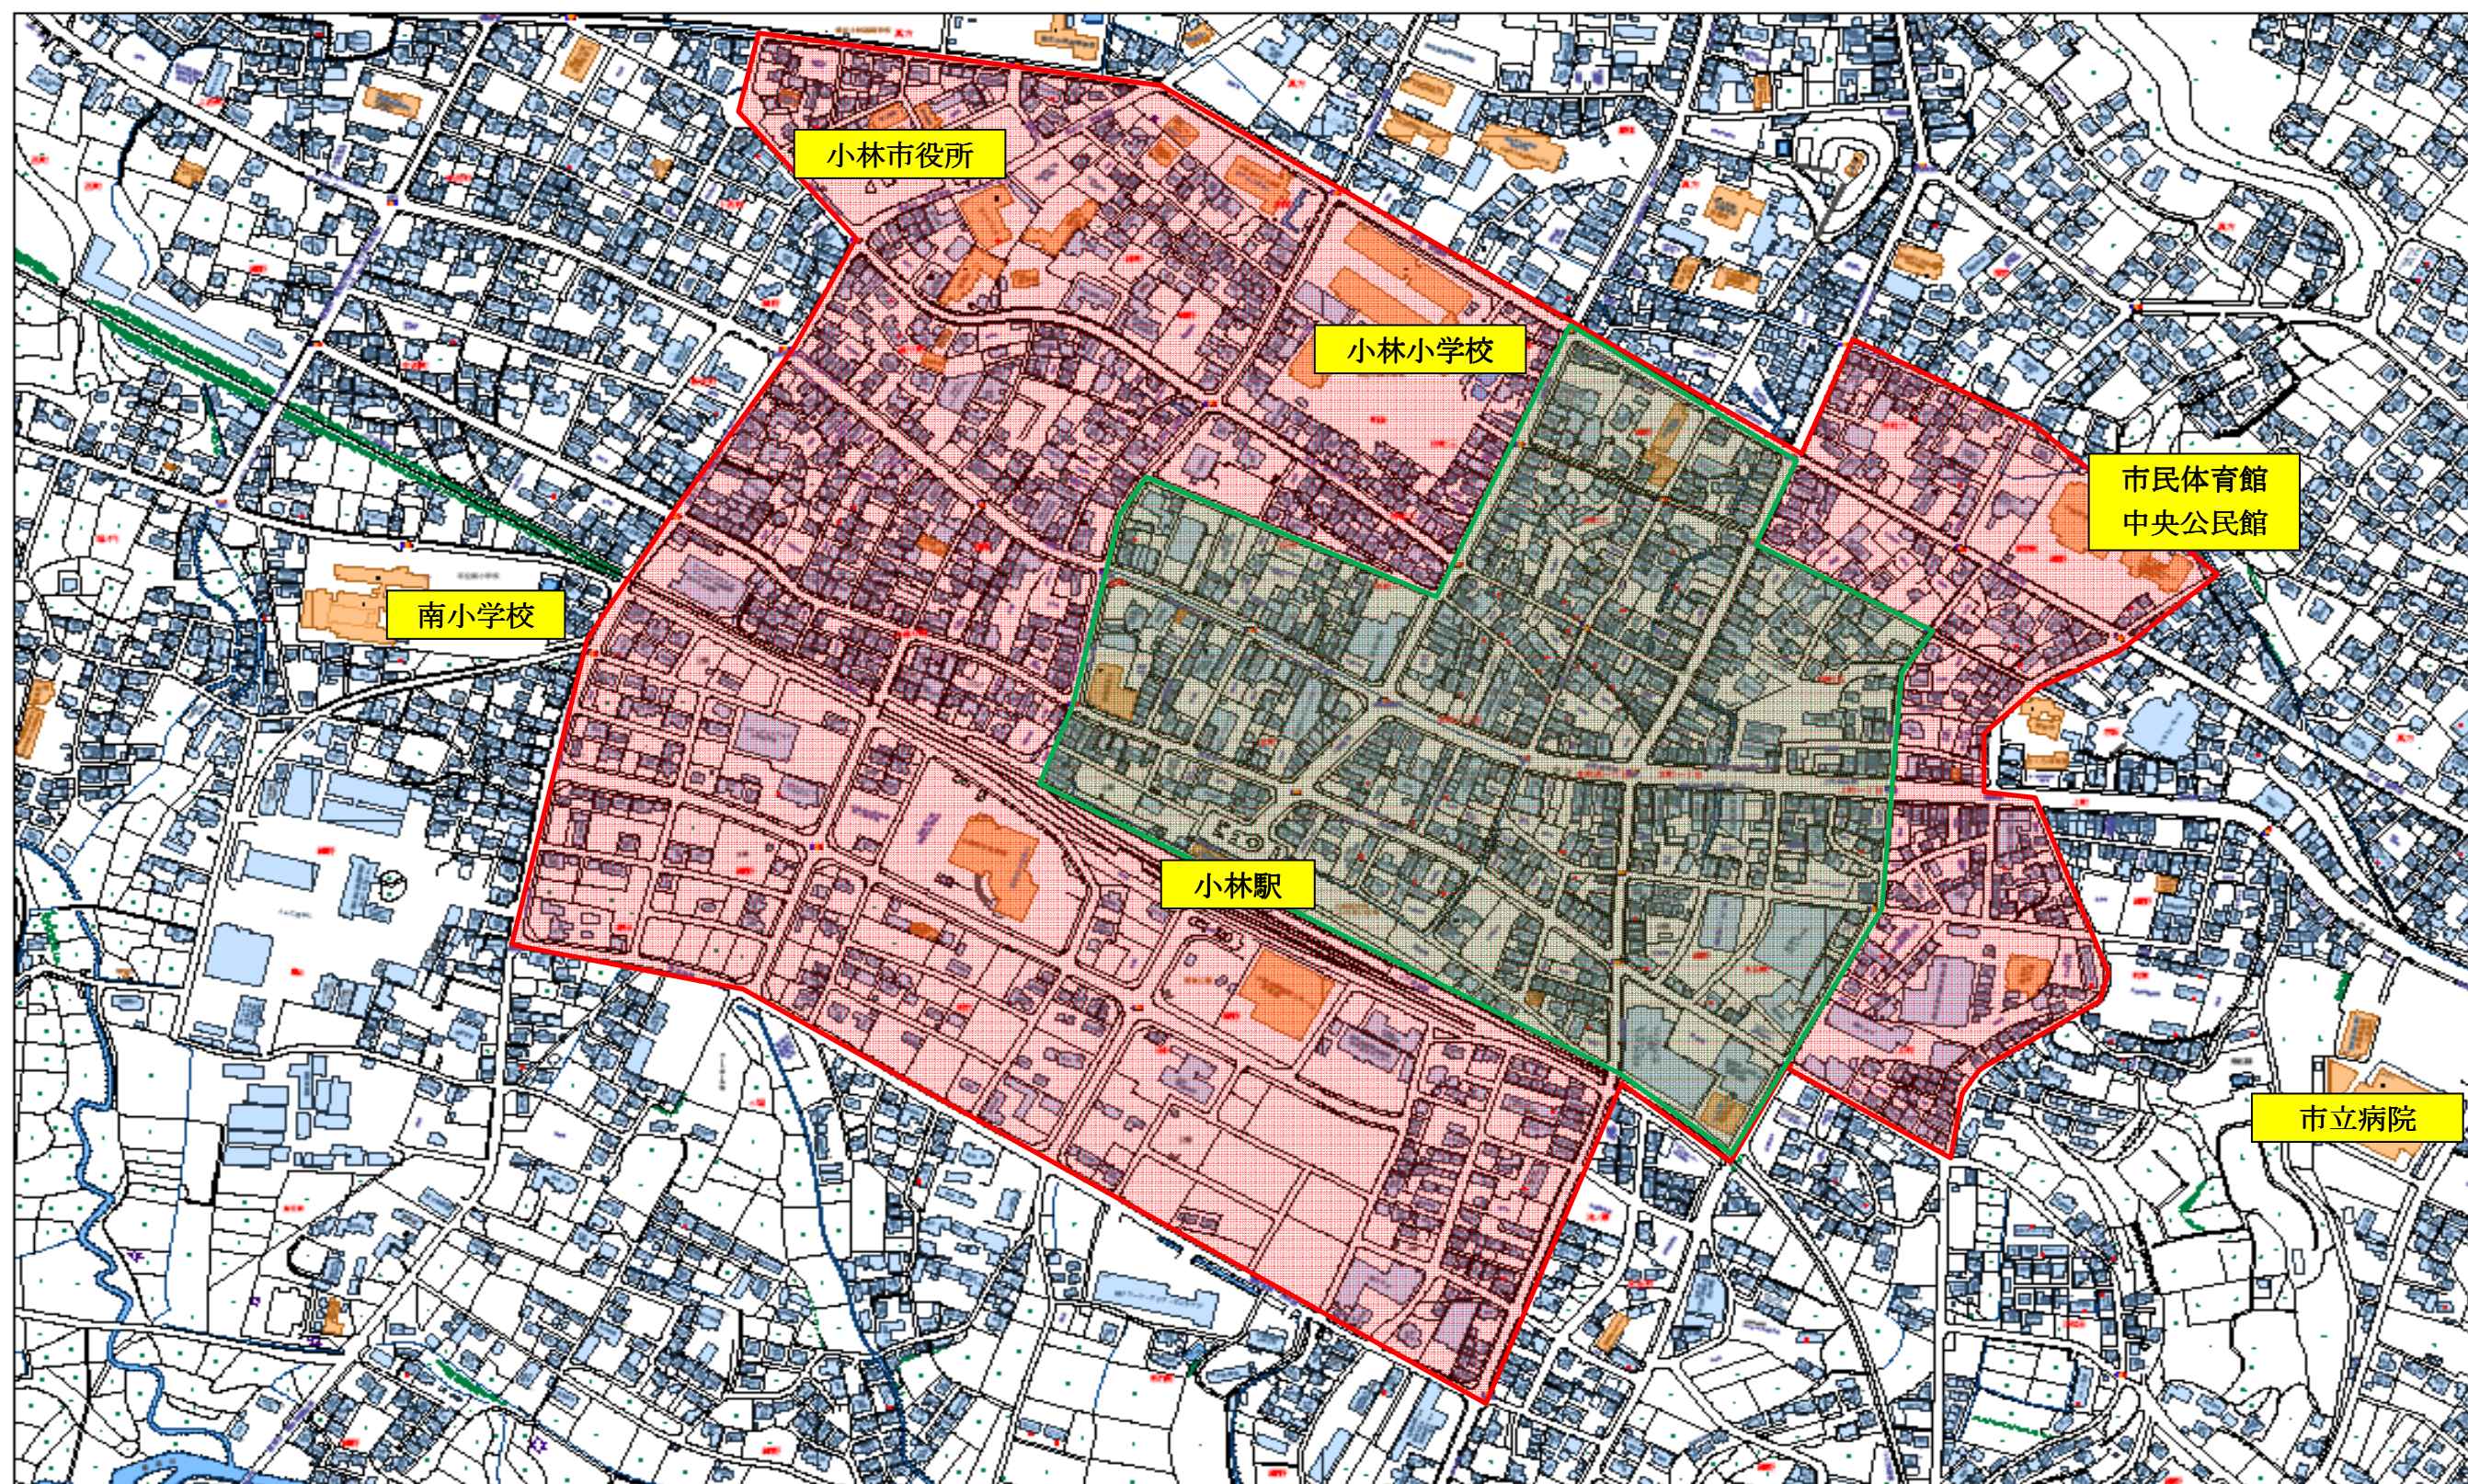

1:5000

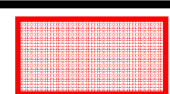

空家活用促進事業(購入費)補助、創業支援融資利子補給補助

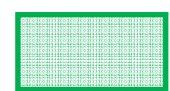

空店舗活用新規創業者支援事業(改修・家賃)補助