


駐車場とテニスコートの出入口

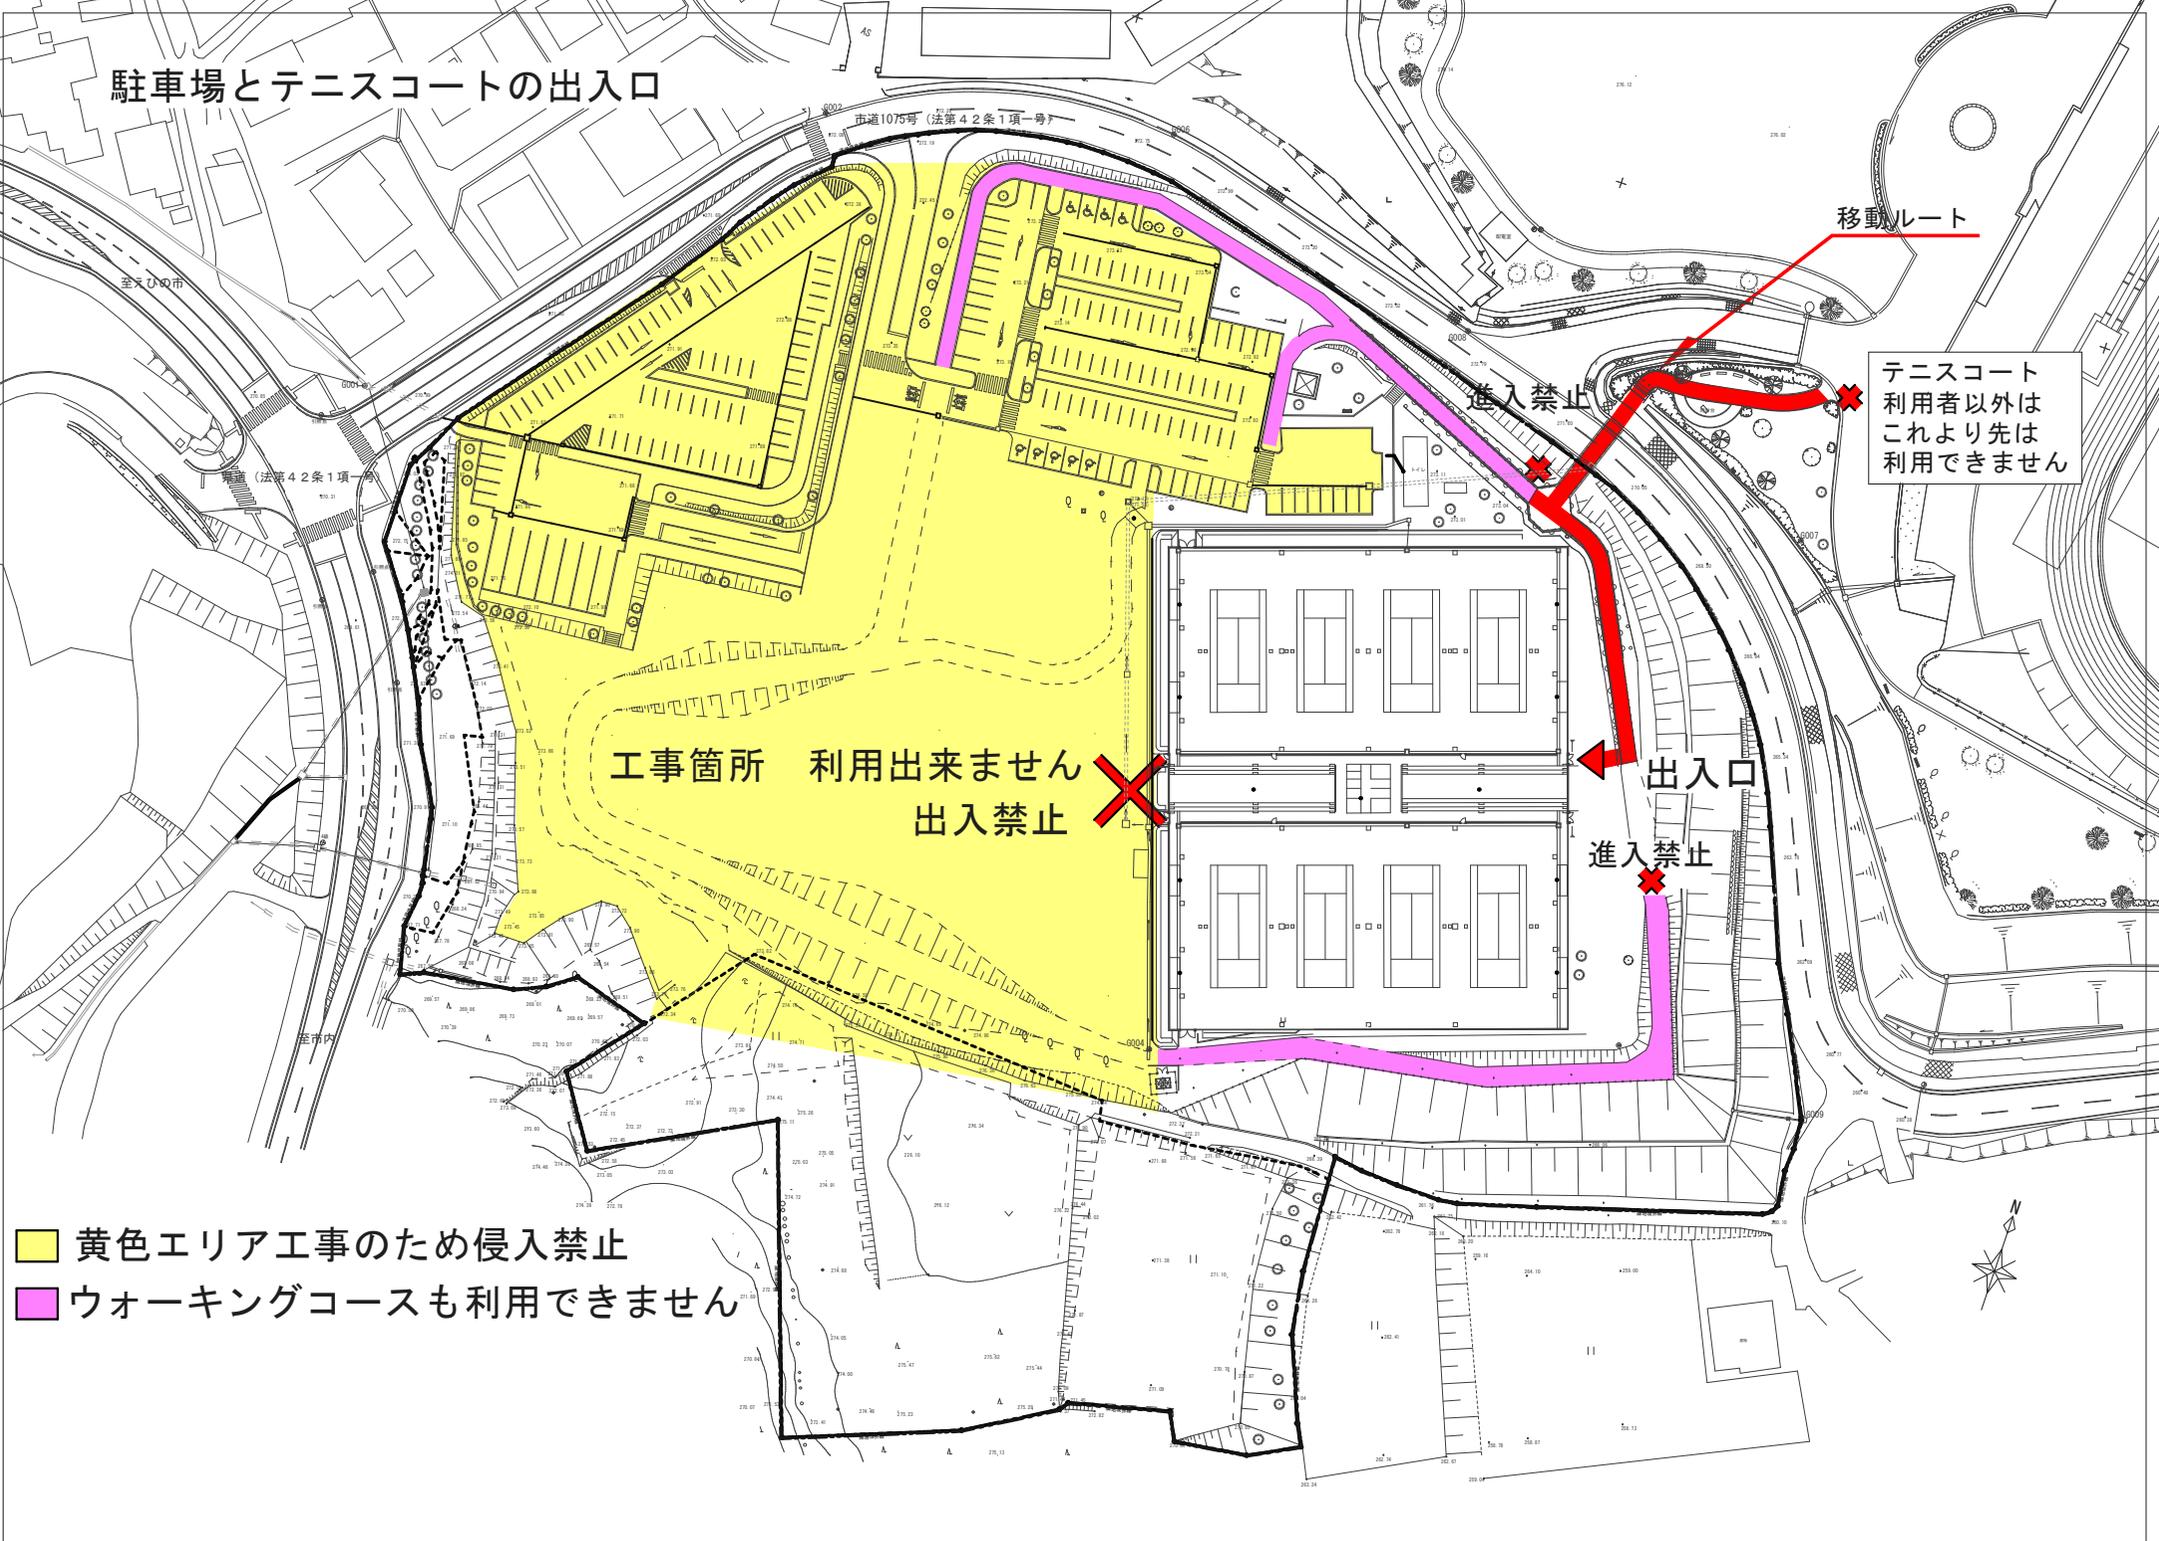

- 黄色エリア工事のため侵入禁止
- ウォーキングコースも利用できません

移動ルート

テニスコート利用者以外はこれより先は利用できません

工事箇所 利用出来ません
出入禁止

進入禁止

出入口

進入禁止