


駐車場とテニスコートの出入口

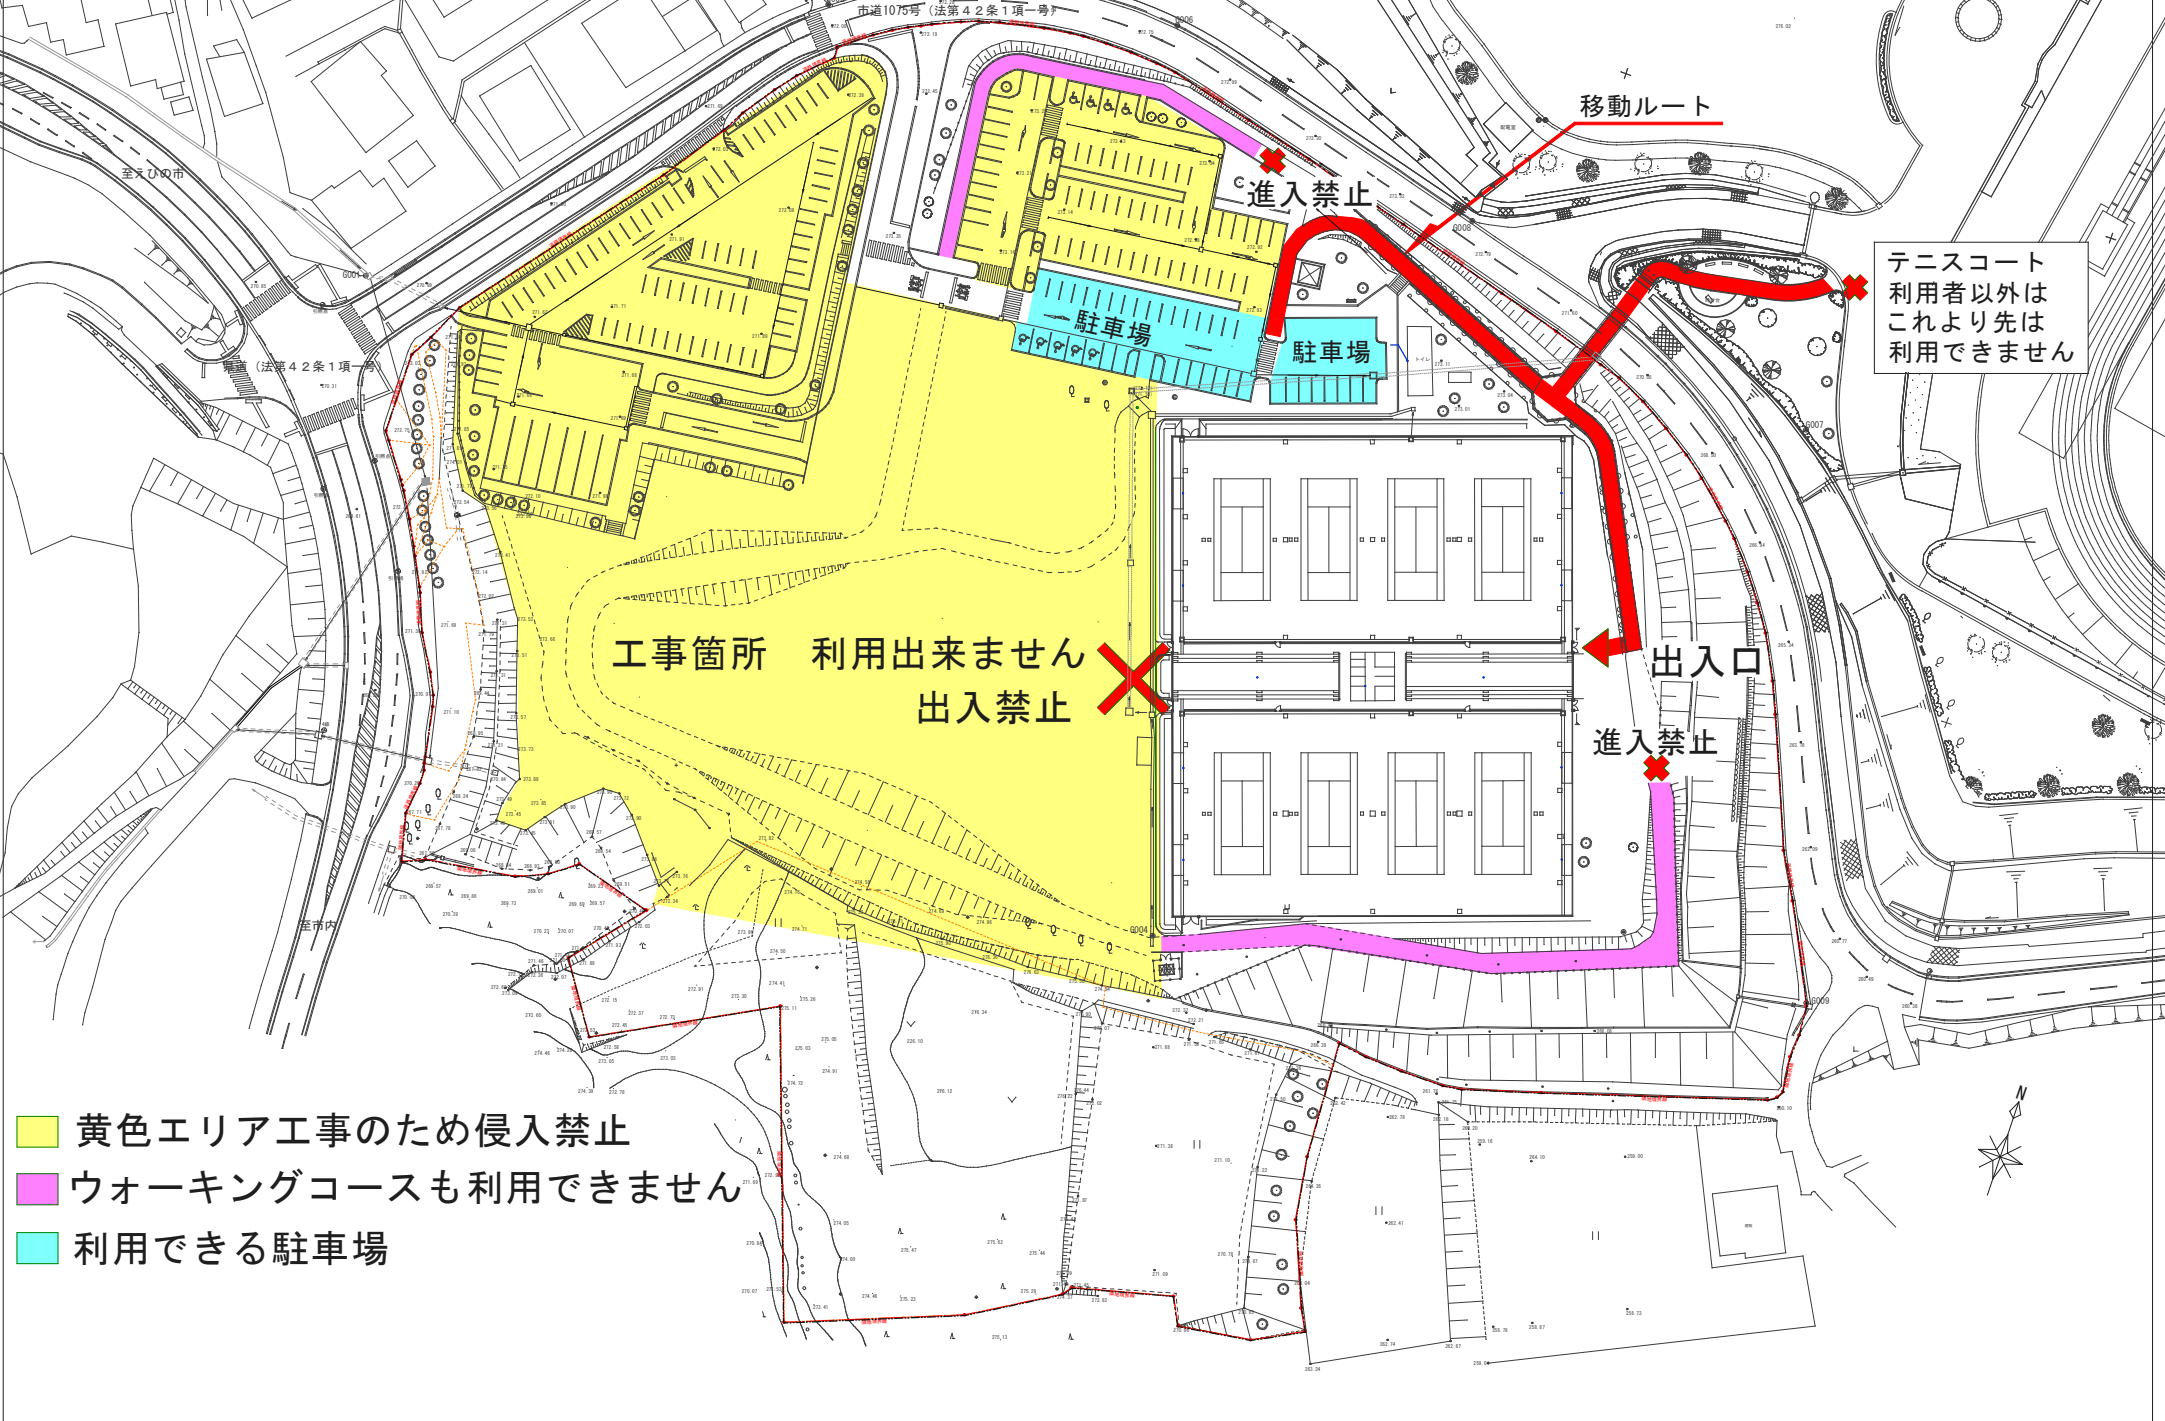

進入禁止

移動ルート

テニスコート
利用者以外は
これより先は
利用できません

工事箇所 利用出来ません
出入禁止

出入口

進入禁止

- 黄色エリア工事のため侵入禁止
- ウォーキングコースも利用できません
- 利用できる駐車場