# 添付資料-2 幹線配置図

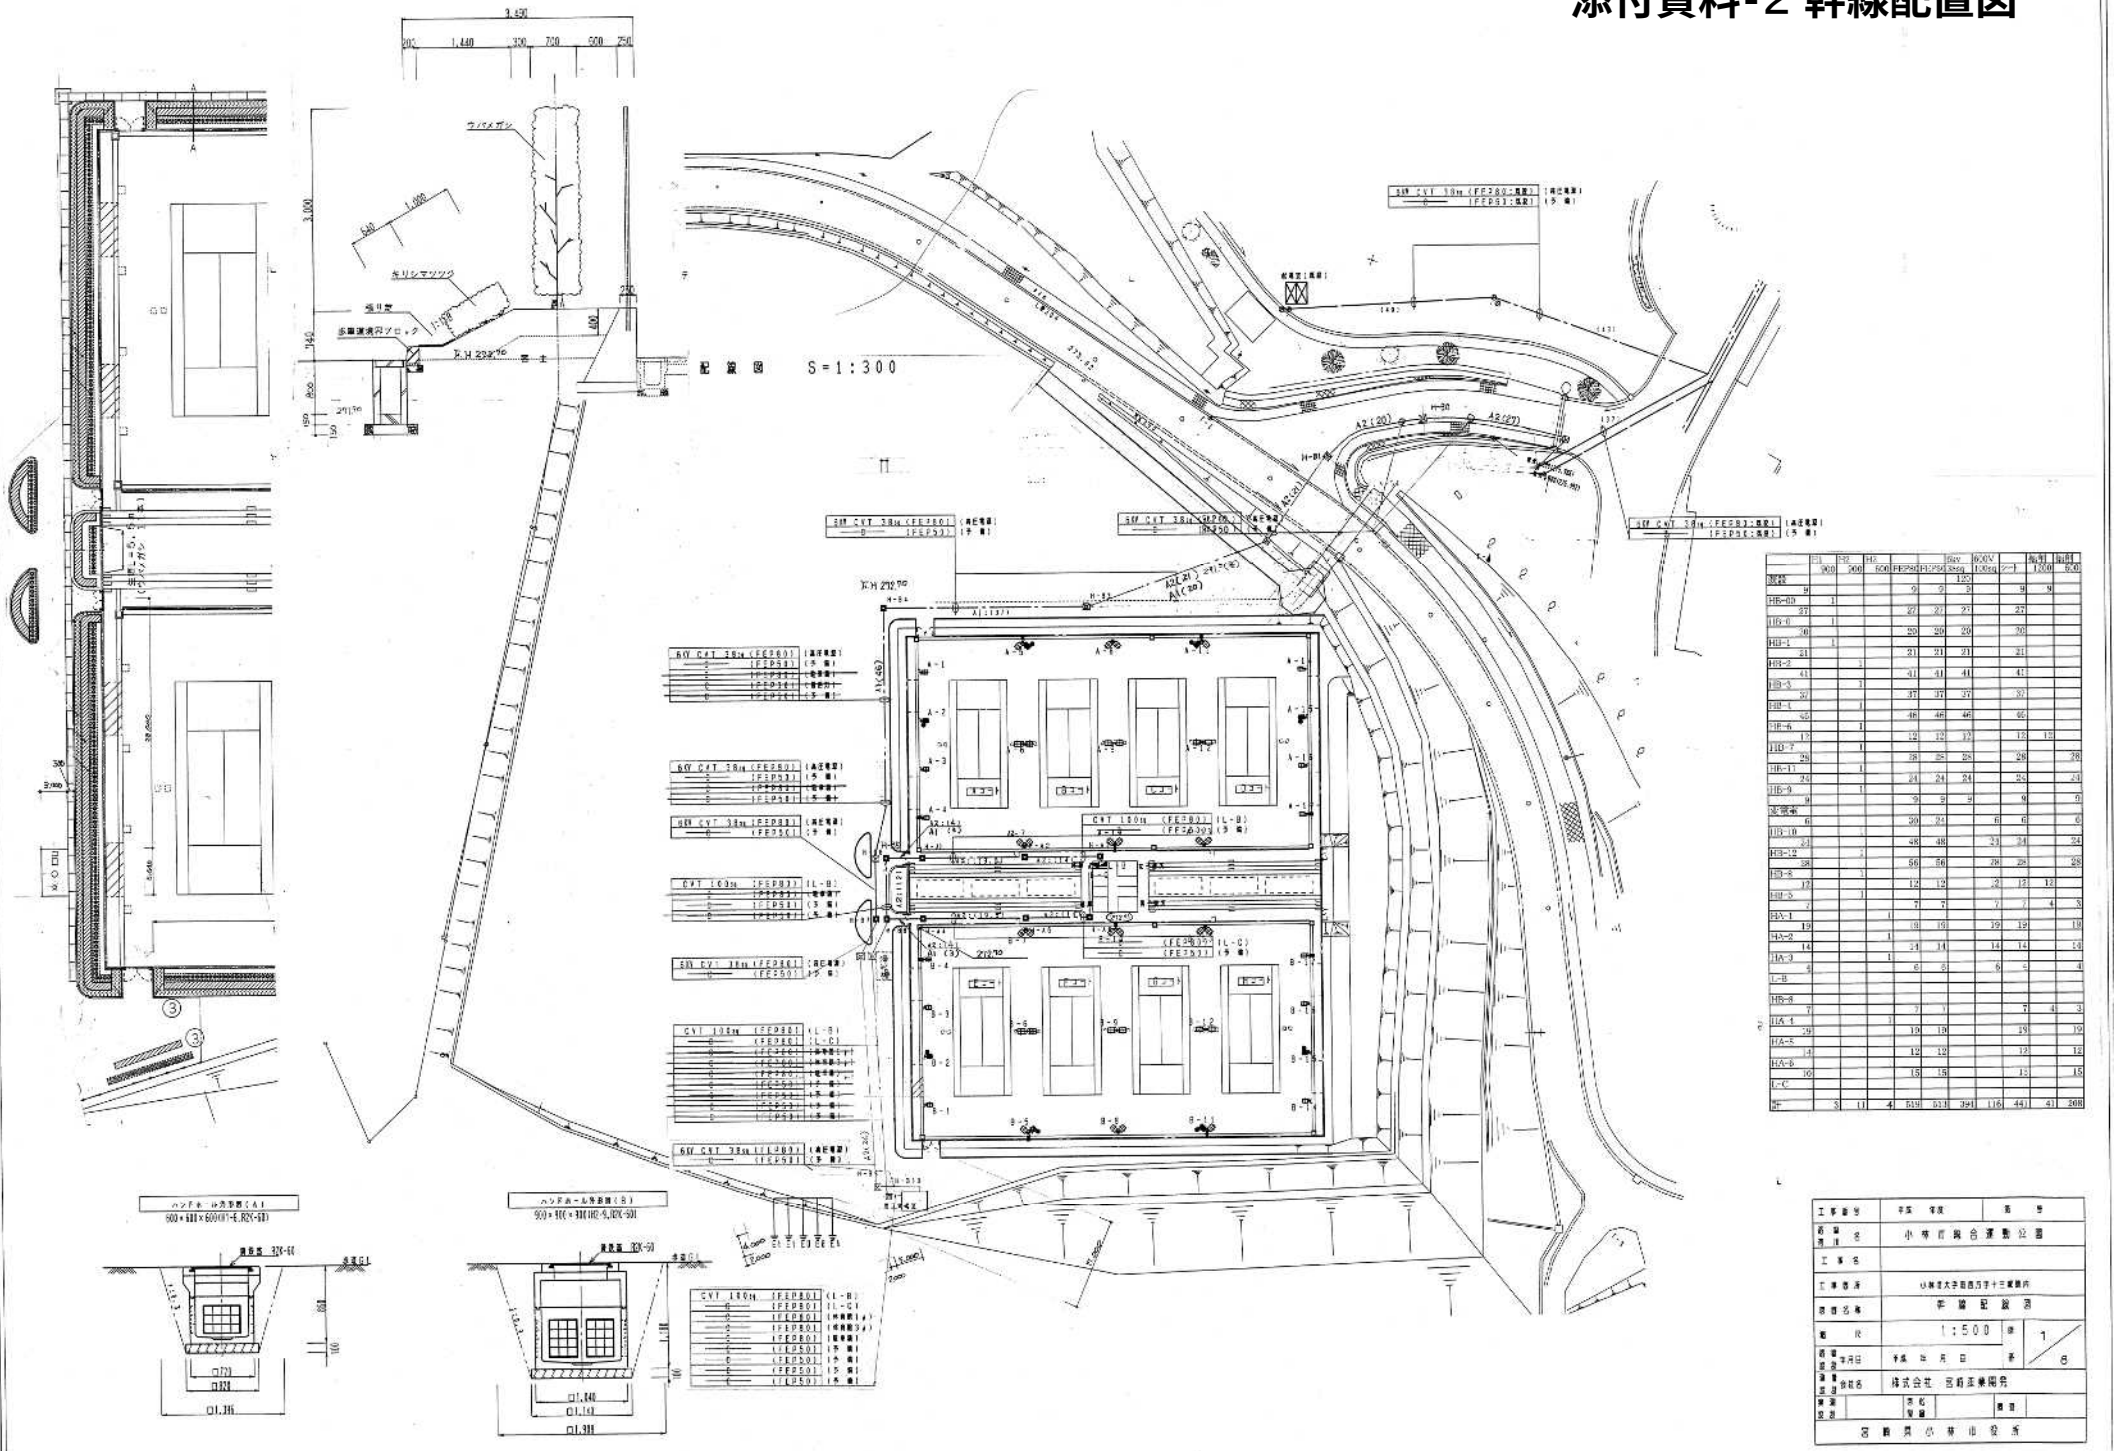


| | 1P3 | 1P2 | 1P1 | 8sq | 6.0V | | 地絡 | 短絡 |
|---|---|---|---|---|---|---|---|---|
| | 900 | 200 | 600 | FEP5(H) | FEP5(H) | 1.0sq | ケーブル | 1200 | 600 |
| 予備 | | | | | 10 | | | | |
| | 9 | | | 9 | 9 | 9 | | 9 | 9 |
| HB-10 | 1 | | | | | | | | |
| | 27 | | | 27 | 27 | 27 | | 27 | |
| HB-9 | 1 | | | | | | | | |
| | 20 | | | 20 | 20 | 20 | | 20 | |
| HB-1 | 1 | | | | | | | | |
| | 21 | | | 21 | 21 | 21 | | 21 | |
| HB-2 | 1 | | | | | | | | |
| | 41 | | | 41 | 41 | 41 | | 41 | |
| HB-3 | 1 | | | | | | | | |
| | 37 | | | 37 | 37 | 37 | | 37 | |
| HB-4 | 1 | | | | | | | | |
| | 46 | | | 46 | 46 | 46 | | 46 | |
| HB-6 | 1 | | | | | | | | |
| | 12 | | | 12 | 12 | 12 | | 12 | 12 |
| HB-7 | 1 | | | | | | | | |
| | 28 | | | 28 | 28 | 28 | | 28 | 28 |
| HB-11 | 1 | | | | | | | | |
| | 24 | | | 24 | 24 | 24 | | 24 | 24 |
| HB-8 | 1 | | | | | | | | |
| | 9 | | | 9 | 9 | 9 | | 9 | 9 |
| 予備 | | | | | | | | | |
| | 6 | | | 30 | 24 | | 6 | 6 | 6 |
| HB-10 | 1 | | | | | | | | |
| | 24 | | | 48 | 48 | | 24 | 24 | 24 |
| HB-12 | 1 | | | | | | | | |
| | 28 | | | 56 | 56 | | 28 | 28 | 28 |
| HB-5 | 1 | | | | | | | | |
| | 12 | | | 12 | 12 | | 12 | 12 | 12 |
| HB-5 | 1 | | | | | | | | |
| | 7 | | | 7 | 7 | | 3 | 4 | 3 |
| HA-1 | 1 | | | | | | | | |
| | 19 | | | 19 | 19 | | 19 | 19 | 19 |
| HA-2 | 1 | | | | | | | | |
| | 14 | | | 14 | 14 | | 14 | 14 | 14 |
| HA-3 | 1 | | | | | | | | |
| | 5 | | | 9 | 9 | | 5 | 5 | 4 |
| L-B | | | | | | | | | |
| HB-8 | | | | | | | | | |
| | 7 | | | 7 | 7 | | 7 | 4 | 3 |
| HA-1 | 1 | | | | | | | | |
| | 19 | | | 19 | 19 | | 19 | 19 | 19 |
| HA-5 | 1 | | | | | | | | |
| | 12 | | | 12 | 12 | | 12 | 12 | 12 |
| HA-6 | 1 | | | | | | | | |
| | 15 | | | 15 | 15 | | 15 | 15 | 15 |
| L-C | | | | | | | | | |
| 計 | 3 | 11 | 4 | 519 | 513 | 391 | 116 | 441 | 41 | 308 |

| | | | |
|---|---|---|---|
| 工事番号 | 平成 年度 | | 図号 |
| 施設名 | 小林庁舎合同運動位置 | | |
| 工事名 | | | |
| 工事場所 | 小林市大字細野乃字十三蔵原所 | | |
| 図面名称 | 幹線配線図 | | |
| 縮尺 | 1:500 | 係 | 1/8 |
| 設計年月日 | 平成 年 月 日 | 者 | |
| 設計業者 | 株式会社 宮崎医療開発 | | |
| 審査 | 所長 | 担当 | |
| 宮崎県小林市役所 | | | |