添付資料-３ 給水配置図

小林市総合運動公園 平 面 図 S=1:1000

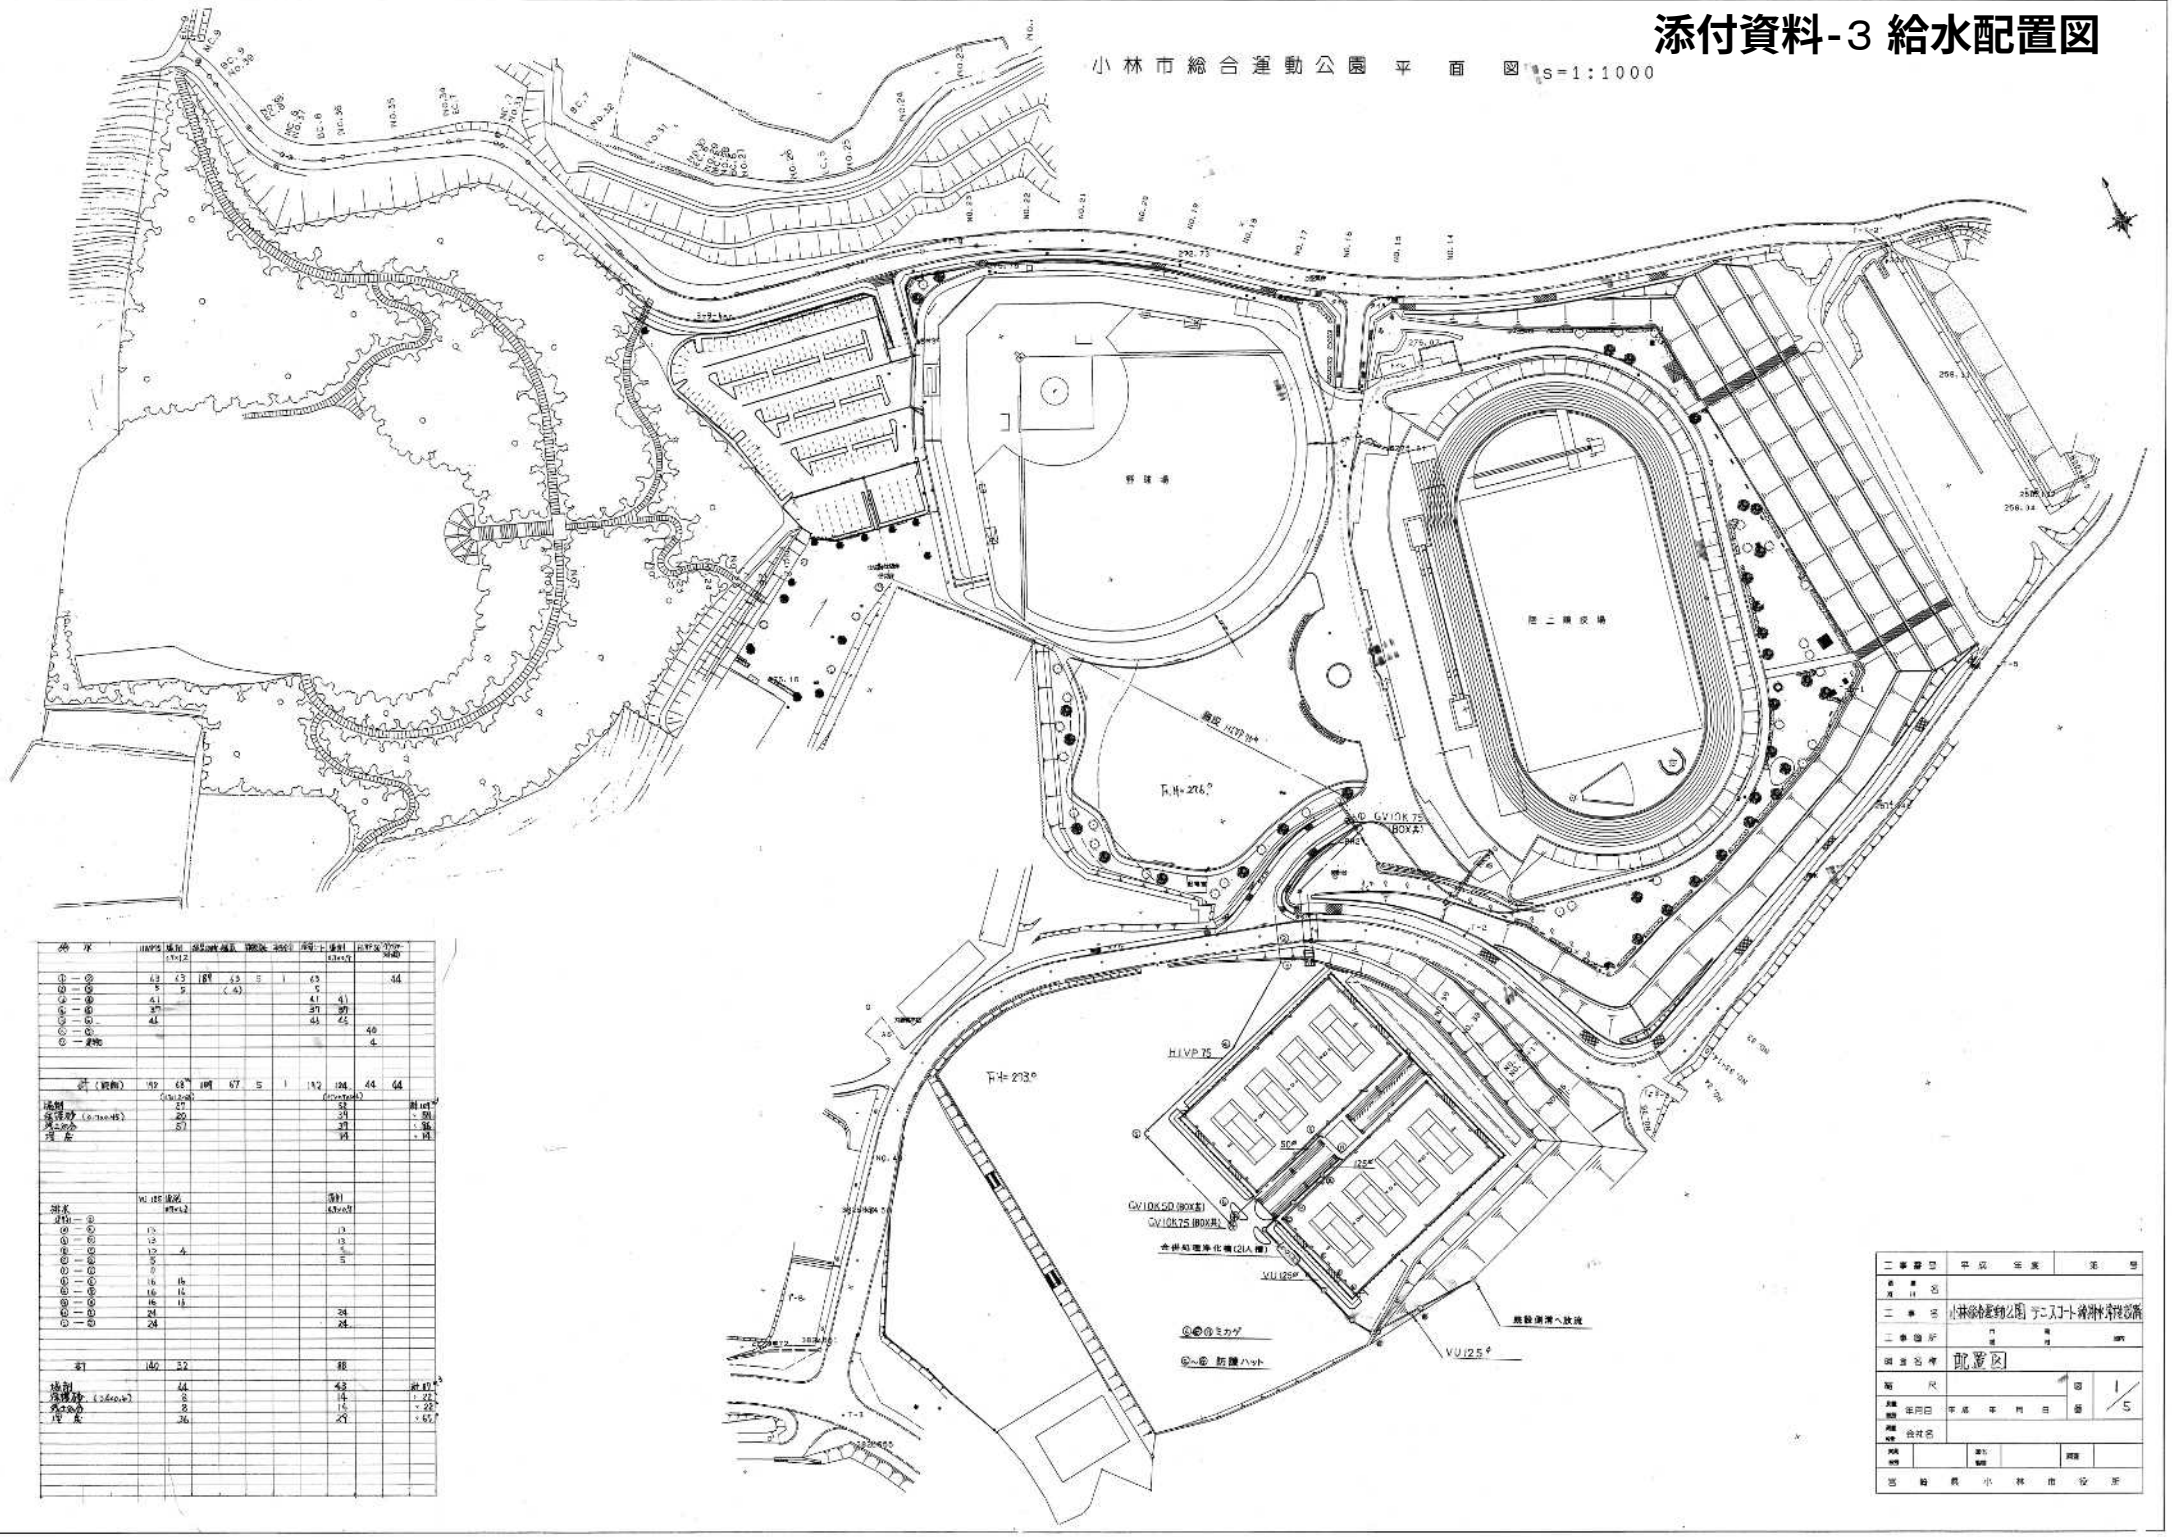

給水	11APS	給湯	給湯循環	散水	合計	口径	備考
		13×1.2					
①－②	63	63	1箇	63	1	63	44
②－③	5	5	(4)			5	
③－④	41					41	41
⑤－⑥	37					37	37
⑤－⑥	44					44	44
⑥－⑦							40
⑥－建物							4
計（給湯）	192	68	1箇	67	1	192	126	44	44
		(13×1.2=16)				(13×1.2=16)			
通制		27				31			計 107
保護砂（0.7m×45）		20				21			・50
埋土砂合		57				37			・96
埋 戻						14			・14

給水	VU 125	給湯				計			
通制－①		13×1.2				63×0.9			
①－②	13					13			
②－③	13					13			
③－④	13	4				5			
⑤－⑥	5					5			
⑤－⑥	0								
⑥－⑦	16	16							
⑥－⑧	16	16							
⑤－⑥	16	16							
⑤－⑥	24					24			
⑤－⑥	24					24			
計	140	52				88			
通制		44				43			計 87
保護砂（0.6m×45）		8				14			・22
埋土砂合		8				15			・23
埋 戻		36				29			・65

工事番号	平成 年度		第 号
工事名	小林総合運動公園 テニスコート補強外構整備		
工事箇所	町	地	地内
図面名称	配置図		
縮尺		図番	1/5
測量 作図日	平成 年 月 日		
測量 作図 会社名			
測量 作図	主任	照査	
宮崎県 小林市役所			