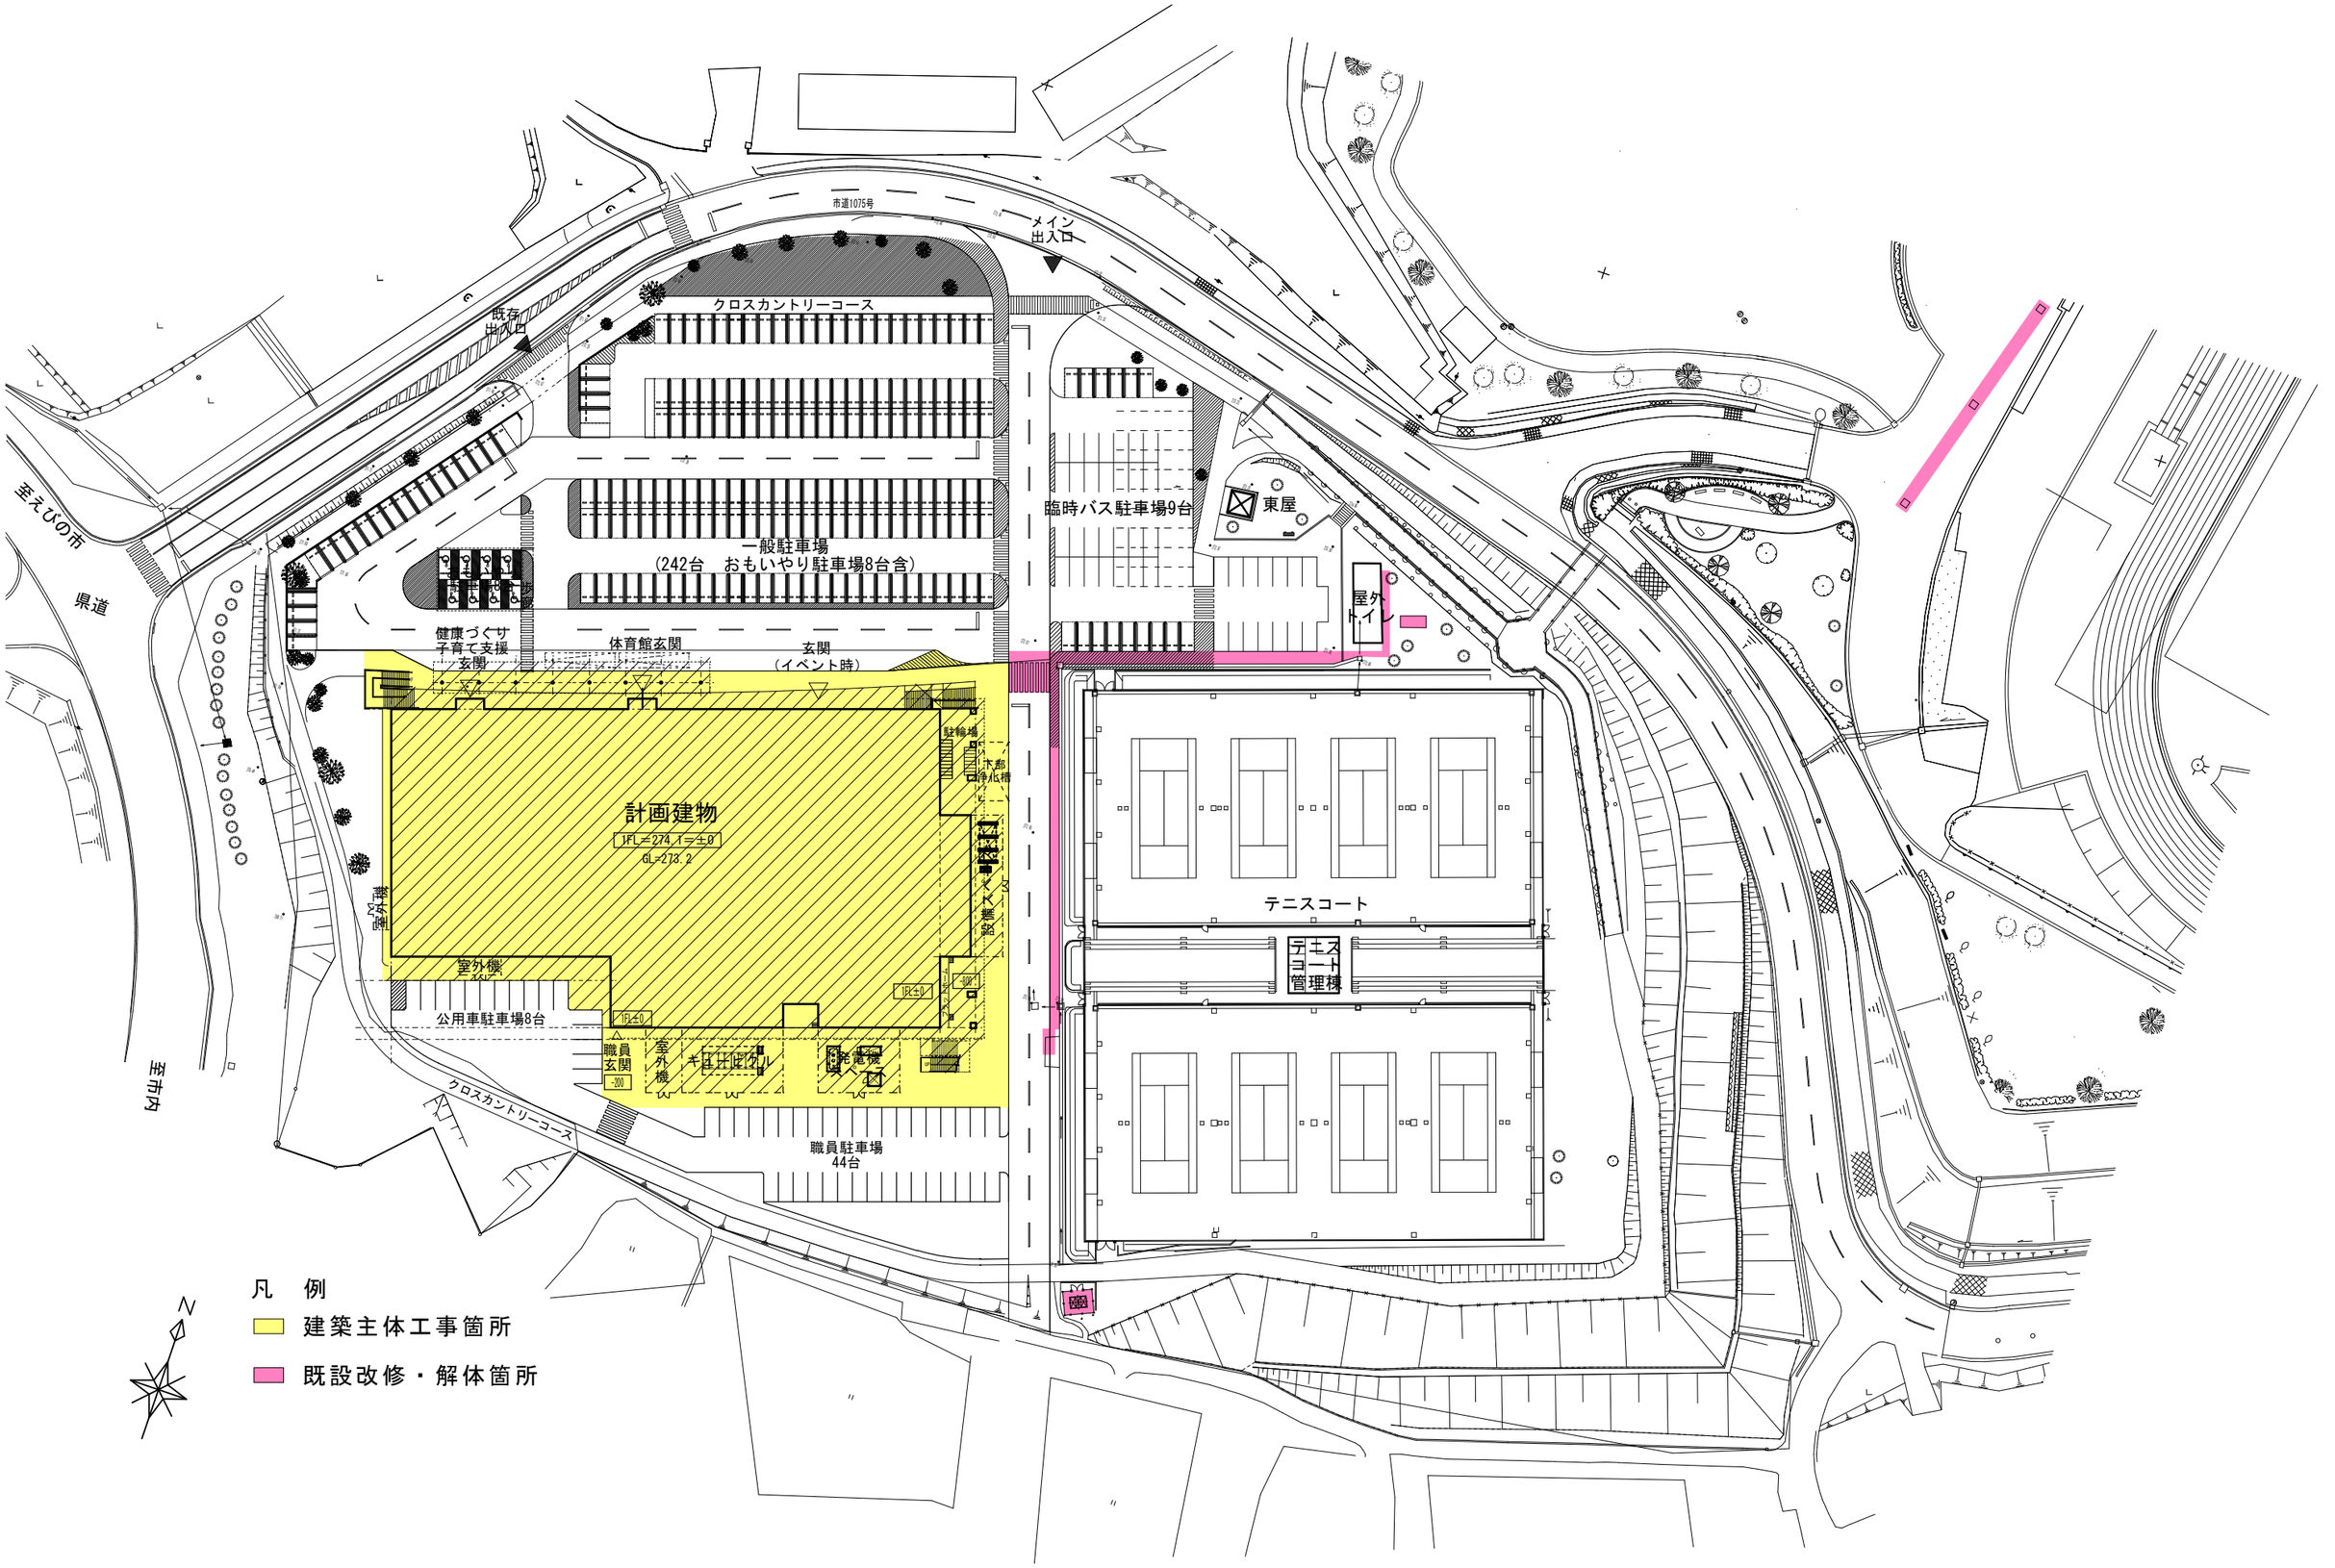添付資料-4 配置･工事範囲図