


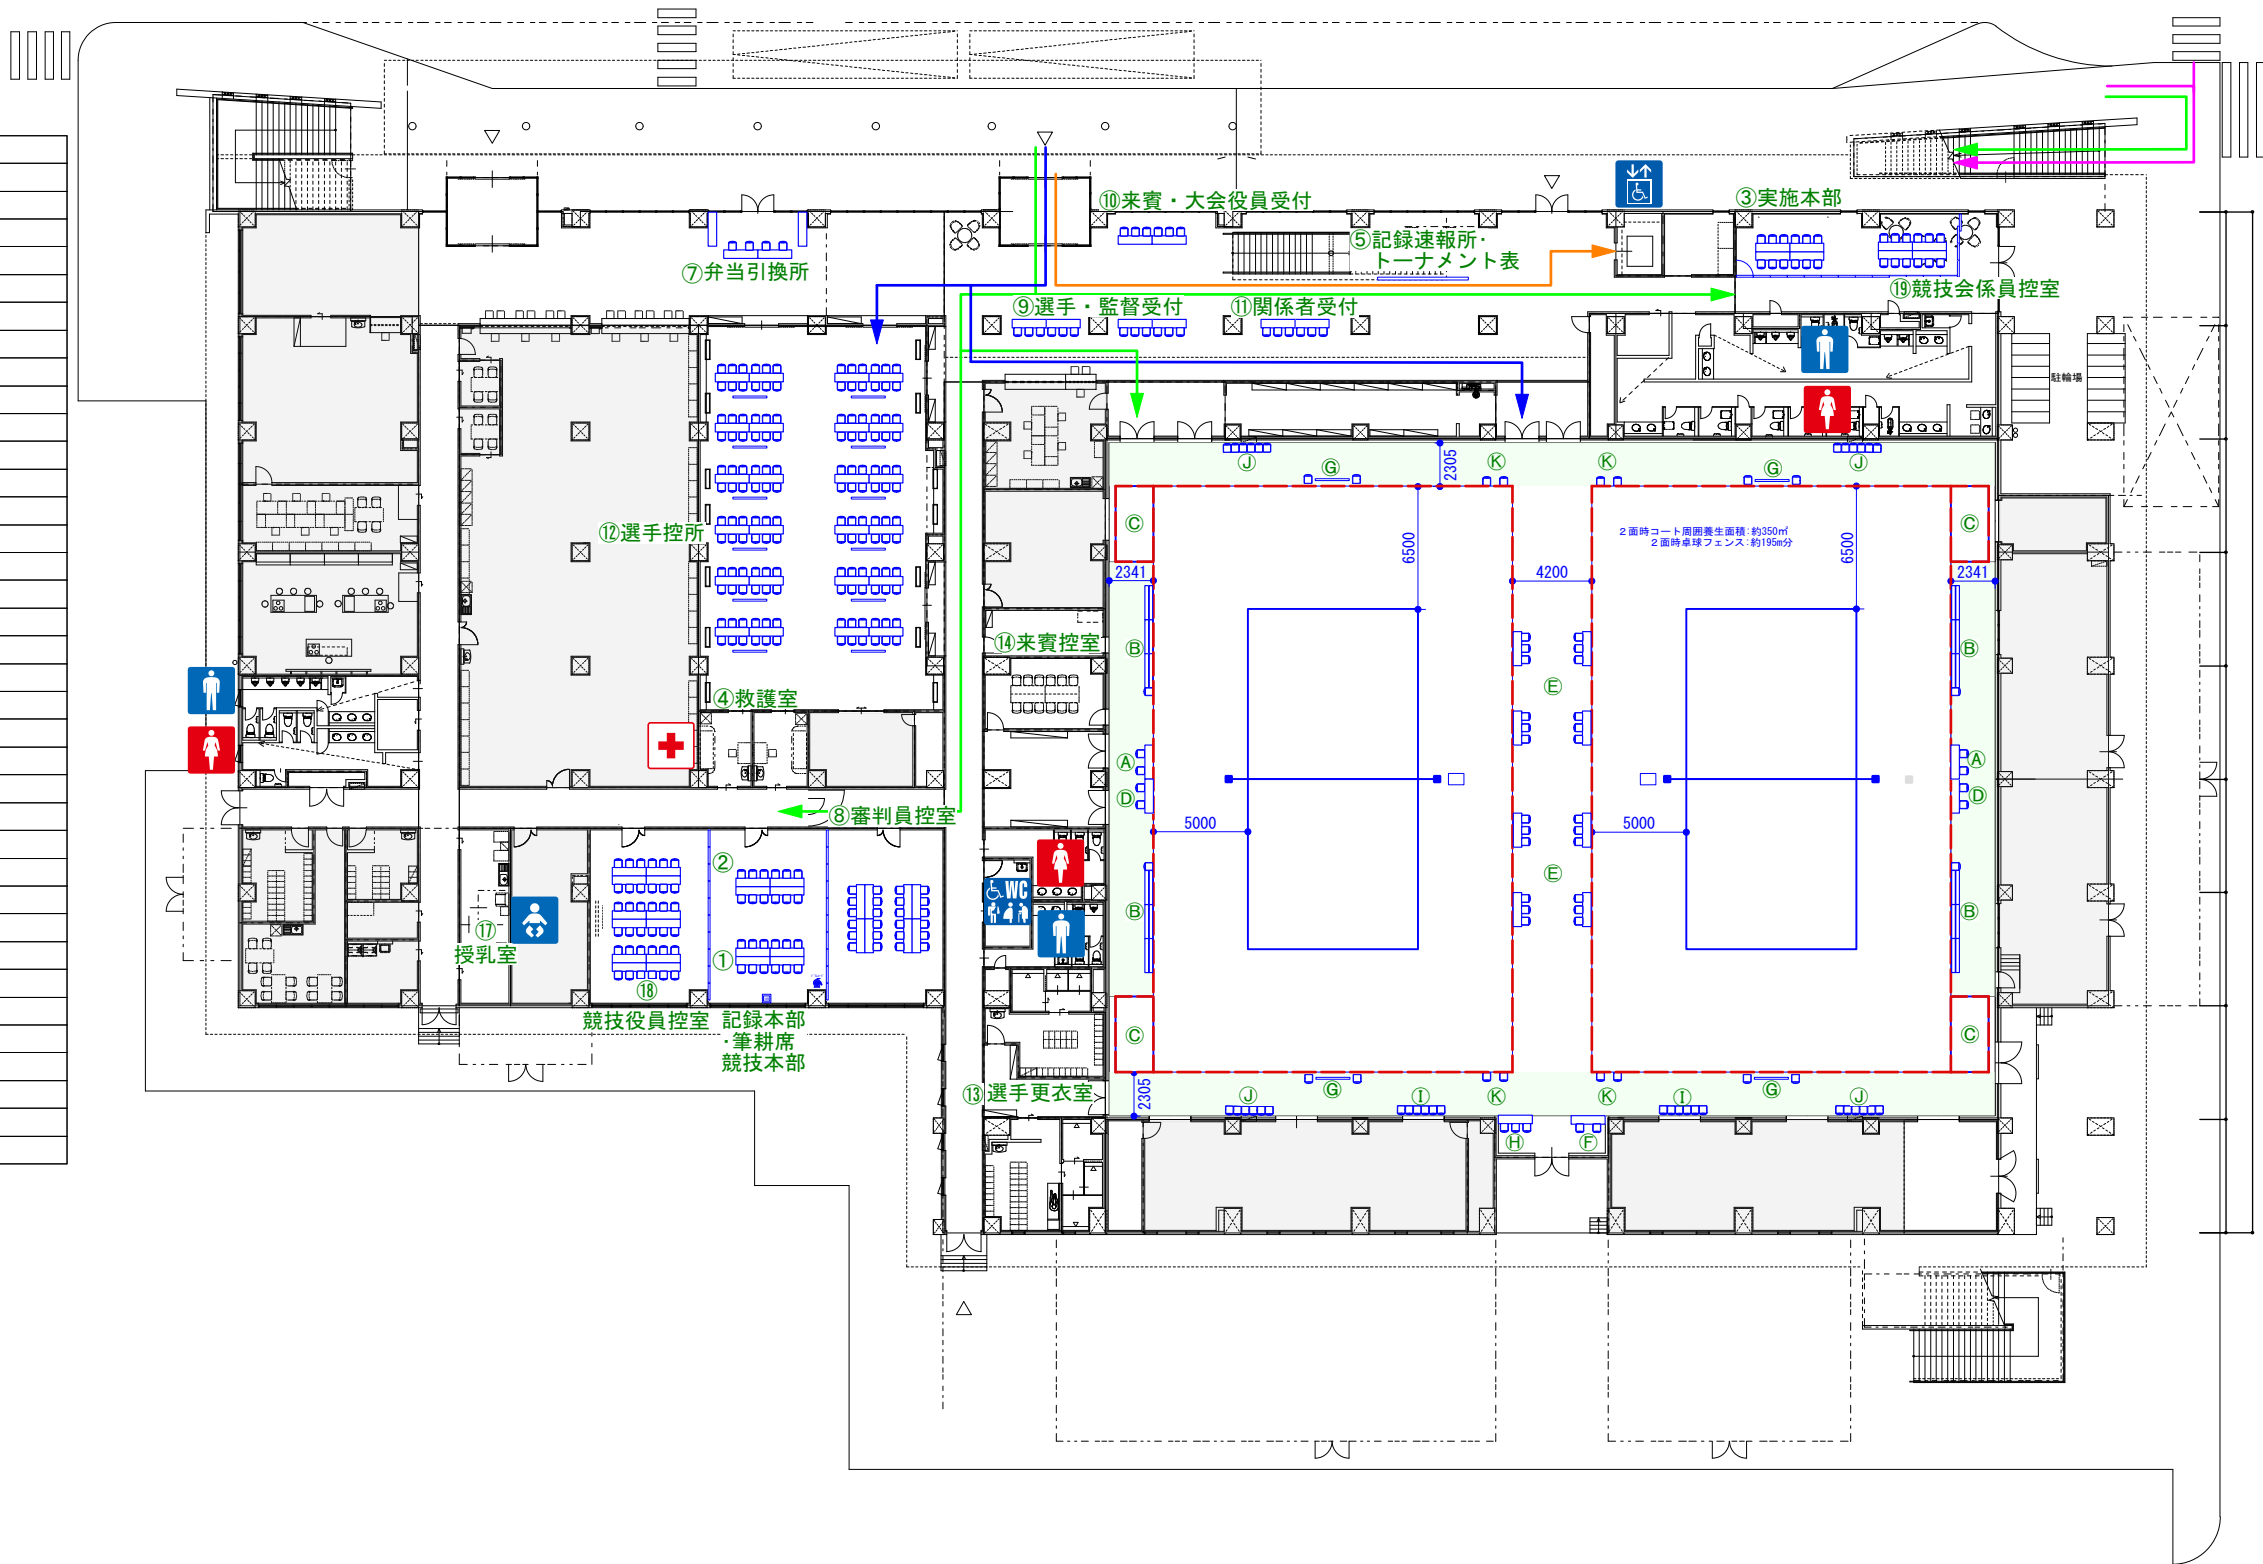

A	記録席
B	チームベンチ
C	ウォームアップアップエリア
D	審判委員長席
E	競技役員席
F	放送席
G	得点板・点示員席
H	救護席
I	来賓席
J	報道員・視察員席
K	チーム記録席
1	競技本部
2	記録本部・筆耕席
3	実施本部
4	救護室
5	記録速報所・トーナメント表
6	ハートフル席
7	弁当引換所
8	審判員控室
9	選手・監督受付
10	来賓・大会役員受付
11	関係者受付
12	選手控所
13	選手更衣室
14	来賓控室
15	視察員・報道員観覧席
16	一般観覧席
17	授乳室
18	競技役員控室
19	競技会係員控室
20	チーム応援席
21	輸送交通本部
22	環境美化係控所
23	警備・消防本部
24	駐車場係控所
25	プログラム販売所



【凡例】

- | | |
|------------|------------|
| 選手車両動線 | 選手徒歩動線 |
| 一般車両動線 | 一般徒歩動線 |
| 関係者車両動線 | 関係者徒歩動線 |
| バリアフリー車両動線 | バリアフリー徒歩動線 |

Checked

Project

バレーボール競技 リハーサル大会

Title

Drawn

Place

小林市健幸のまちづくり拠点施設 1F


Scale

1/400
(A3)


No.


Date

2026.03.10
2026.03.01
2025.11.21
2025.10.26
2025.07.31
2025.05.28
2025.05.10

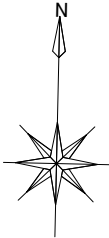

A	記録席
B	チームベンチ
C	ウォームアップアップエリア
D	審判委員長席
E	競技役員席
F	放送席
G	得点板・点示員席
H	救護席
I	来賓席
J	報道員・視察員席
K	チーム記録席
1	競技本部
2	記録本部・筆耕席
3	実施本部
4	救護室
5	記録速報所・トーナメント表
6	ハートフル席
7	弁当引換所
8	審判員控室
9	選手・監督受付
10	来賓・大会役員受付
11	関係者受付
12	選手控所
13	選手更衣室
14	来賓控室
15	視察員・報道員観覧席
16	一般観覧席
17	授乳室
18	競技役員控室
19	競技会係員控室
20	チーム応援席
21	輸送交通本部
22	環境美化係控所
23	警備・消防本部
24	駐車場係控所
25	プログラム販売所

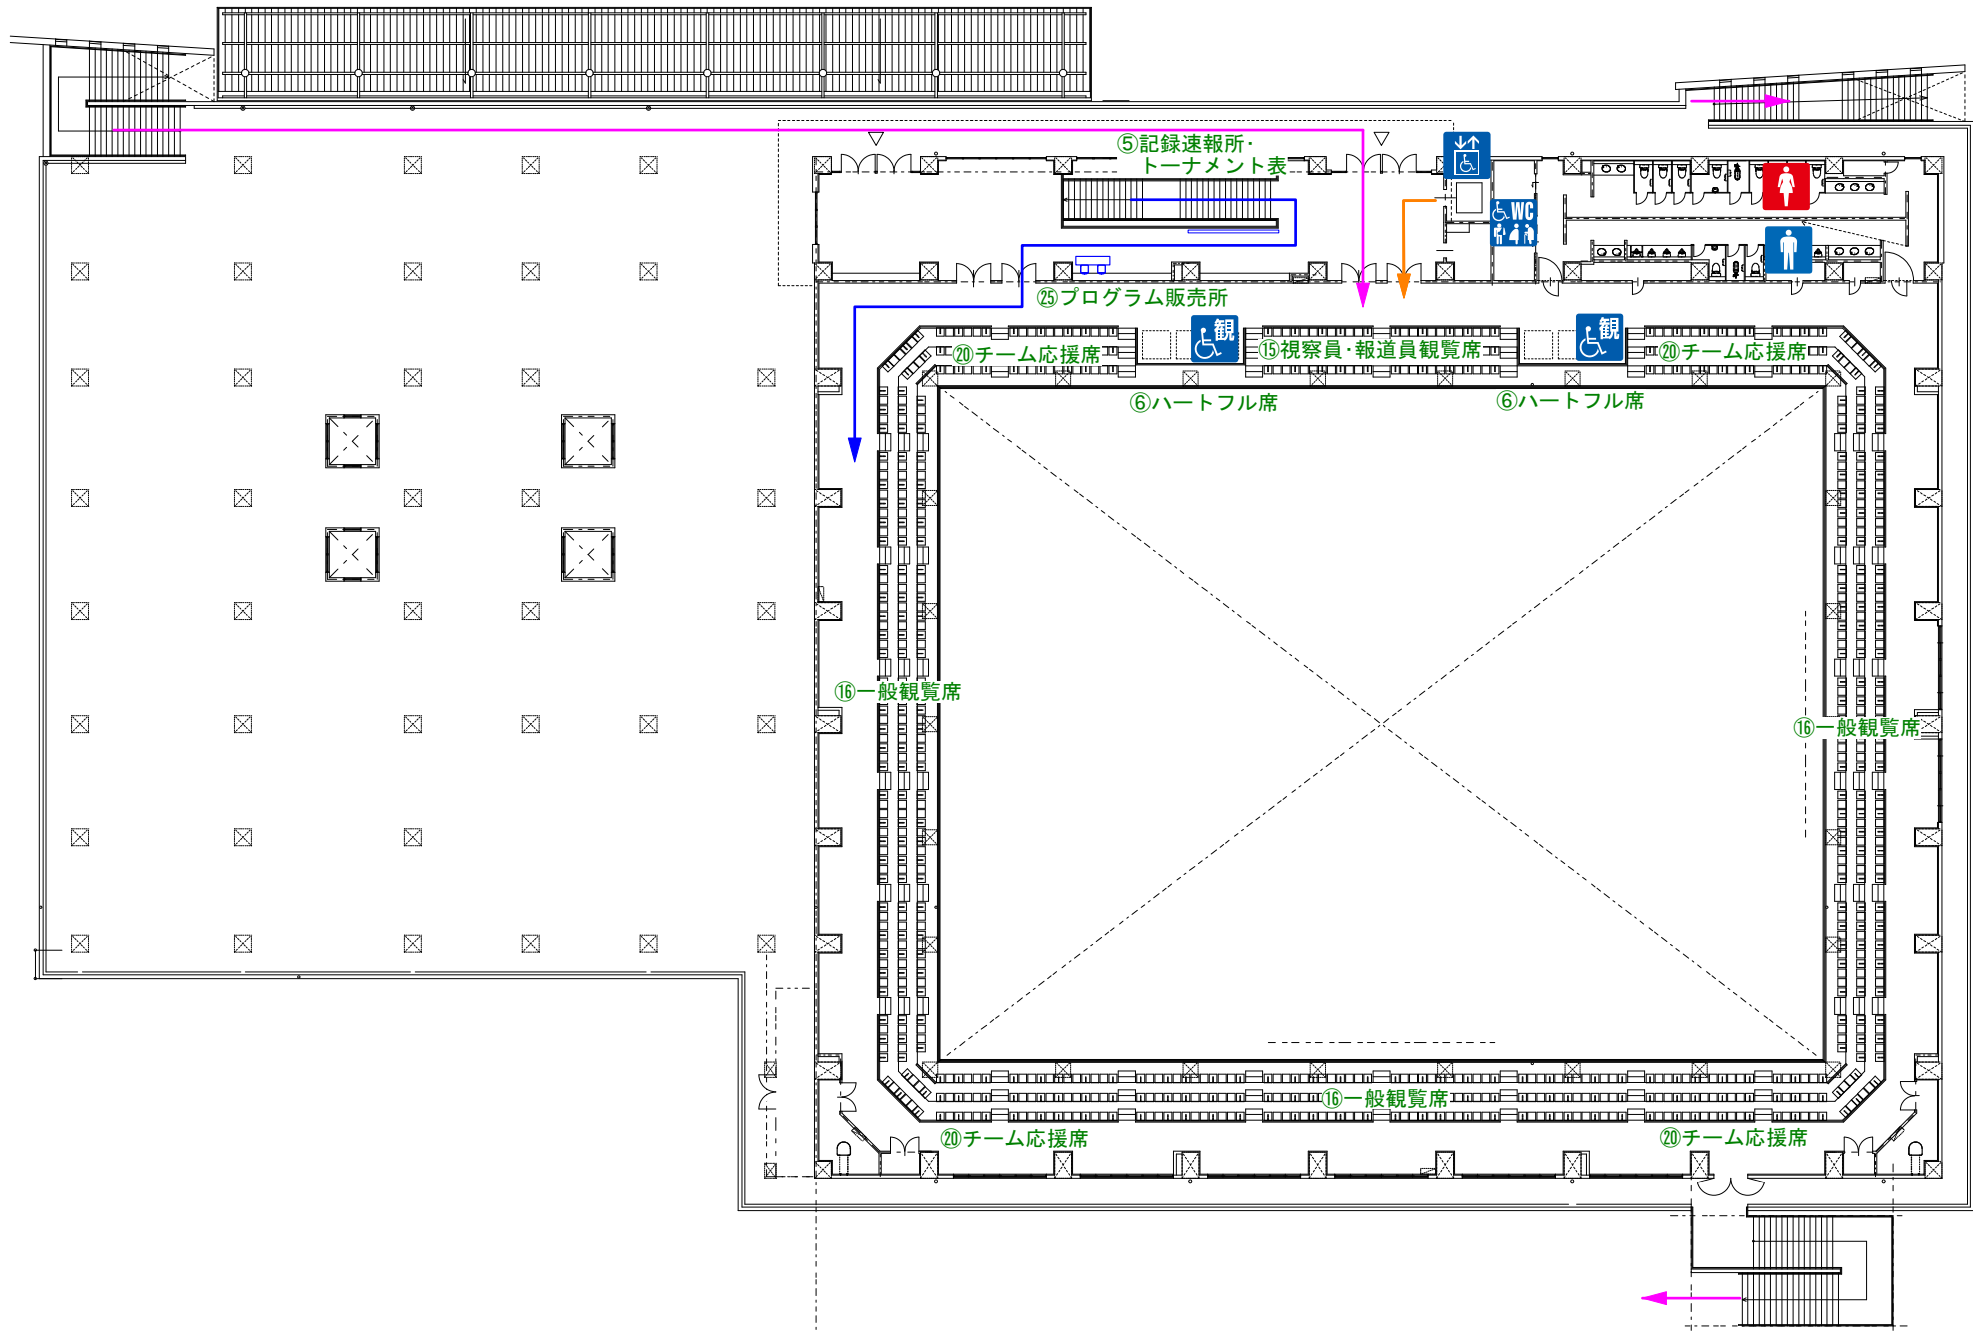

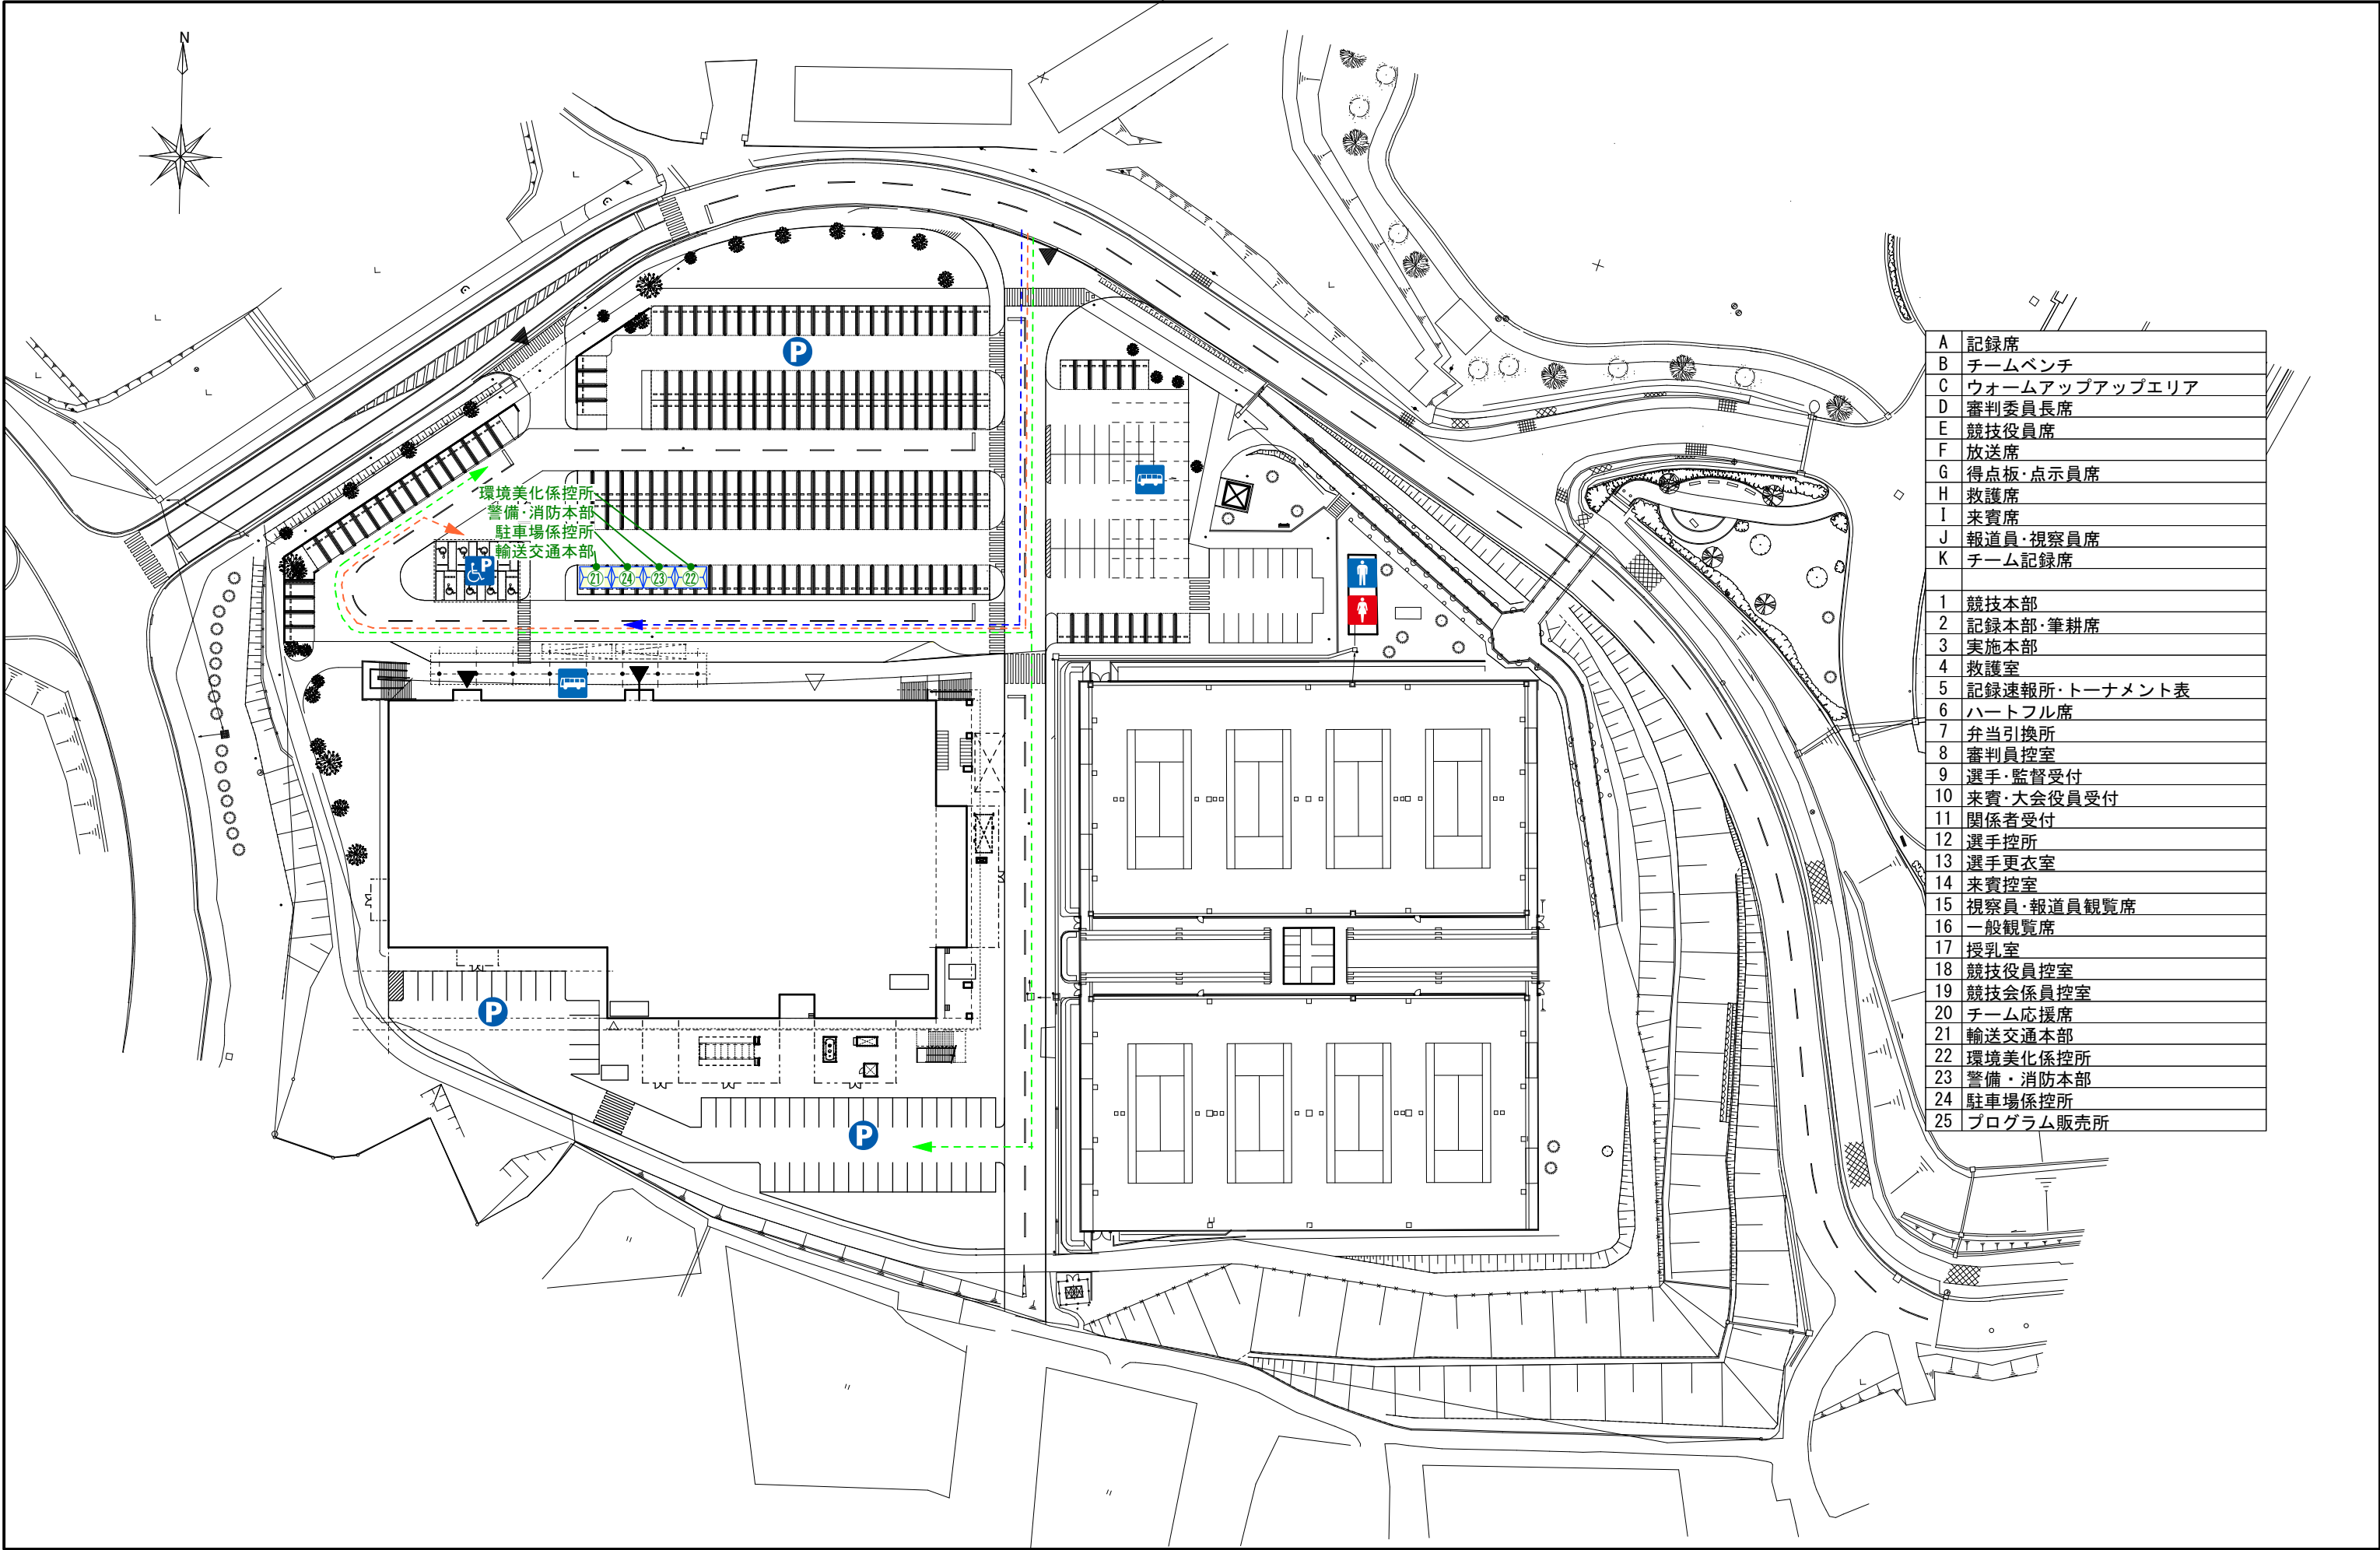

- | | |
|----|---------------|
| A | 記録席 |
| B | チームベンチ |
| C | ウォームアップアップエリア |
| D | 審判委員長席 |
| E | 競技役員席 |
| F | 放送席 |
| G | 得点板・点示員席 |
| H | 救護席 |
| I | 来賓席 |
| J | 報道員・視察員席 |
| K | チーム記録席 |
| 1 | 競技本部 |
| 2 | 記録本部・筆耕席 |
| 3 | 実施本部 |
| 4 | 救護室 |
| 5 | 記録速報所・トーナメント表 |
| 6 | ハートフル席 |
| 7 | 弁当引換所 |
| 8 | 審判員控室 |
| 9 | 選手・監督受付 |
| 10 | 来賓・大会役員受付 |
| 11 | 関係者受付 |
| 12 | 選手控所 |
| 13 | 選手更衣室 |
| 14 | 来賓控室 |
| 15 | 視察員・報道員観覧席 |
| 16 | 一般観覧席 |
| 17 | 授乳室 |
| 18 | 競技役員控室 |
| 19 | 競技会係員控室 |
| 20 | チーム応援席 |
| 21 | 輸送交通本部 |
| 22 | 環境美化係控所 |
| 23 | 警備・消防本部 |
| 24 | 駐車場係控所 |
| 25 | プログラム販売所 |

【凡例】

- | | |
|------------|------------|
| 選手車両動線 | 選手徒歩動線 |
| 一般車両動線 | 一般徒歩動線 |
| 関係者車両動線 | 関係者徒歩動線 |
| バリアフリー車両動線 | バリアフリー徒歩動線 |

● 警備員ポスト

Checked

Drawn

Project

バレーボール競技 リハーサル大会

Place

小林市健幸のまちづくり拠点施設 屋外全体図

Title

Scale

1/1000
(A3)

No.

Date

2026.03.26
2026.03.10
2025.11.21
2025.10.26
2025.07.31
2025.06.28
2025.04.14