




A	記録席
B	チームベンチ
C	ウォームアップアップエリア
D	審判委員長席
E	競技役員席
F	放送席
G	得点板・点示員席
H	救護席
I	来賓席
J	報道員・視察員席
K	チーム記録席
1	競技本部
2	記録本部・筆耕席
3	実施本部
4	救護室
5	記録速報所・トーナメント表
6	ハートフル席
7	弁当引換所
8	審判員控室
9	選手更衣室(女子)
10	選手・監督受付
11	来賓・大会役員受付
12	関係者受付
13	選手控所
14	来賓控室
15	一般観覧席
16	競技役員控室
17	競技会係員控室
18	チーム応援席
19	輸送交通本部
20	環境美化係控所
21	警備・消防本部
22	駐車場係控所

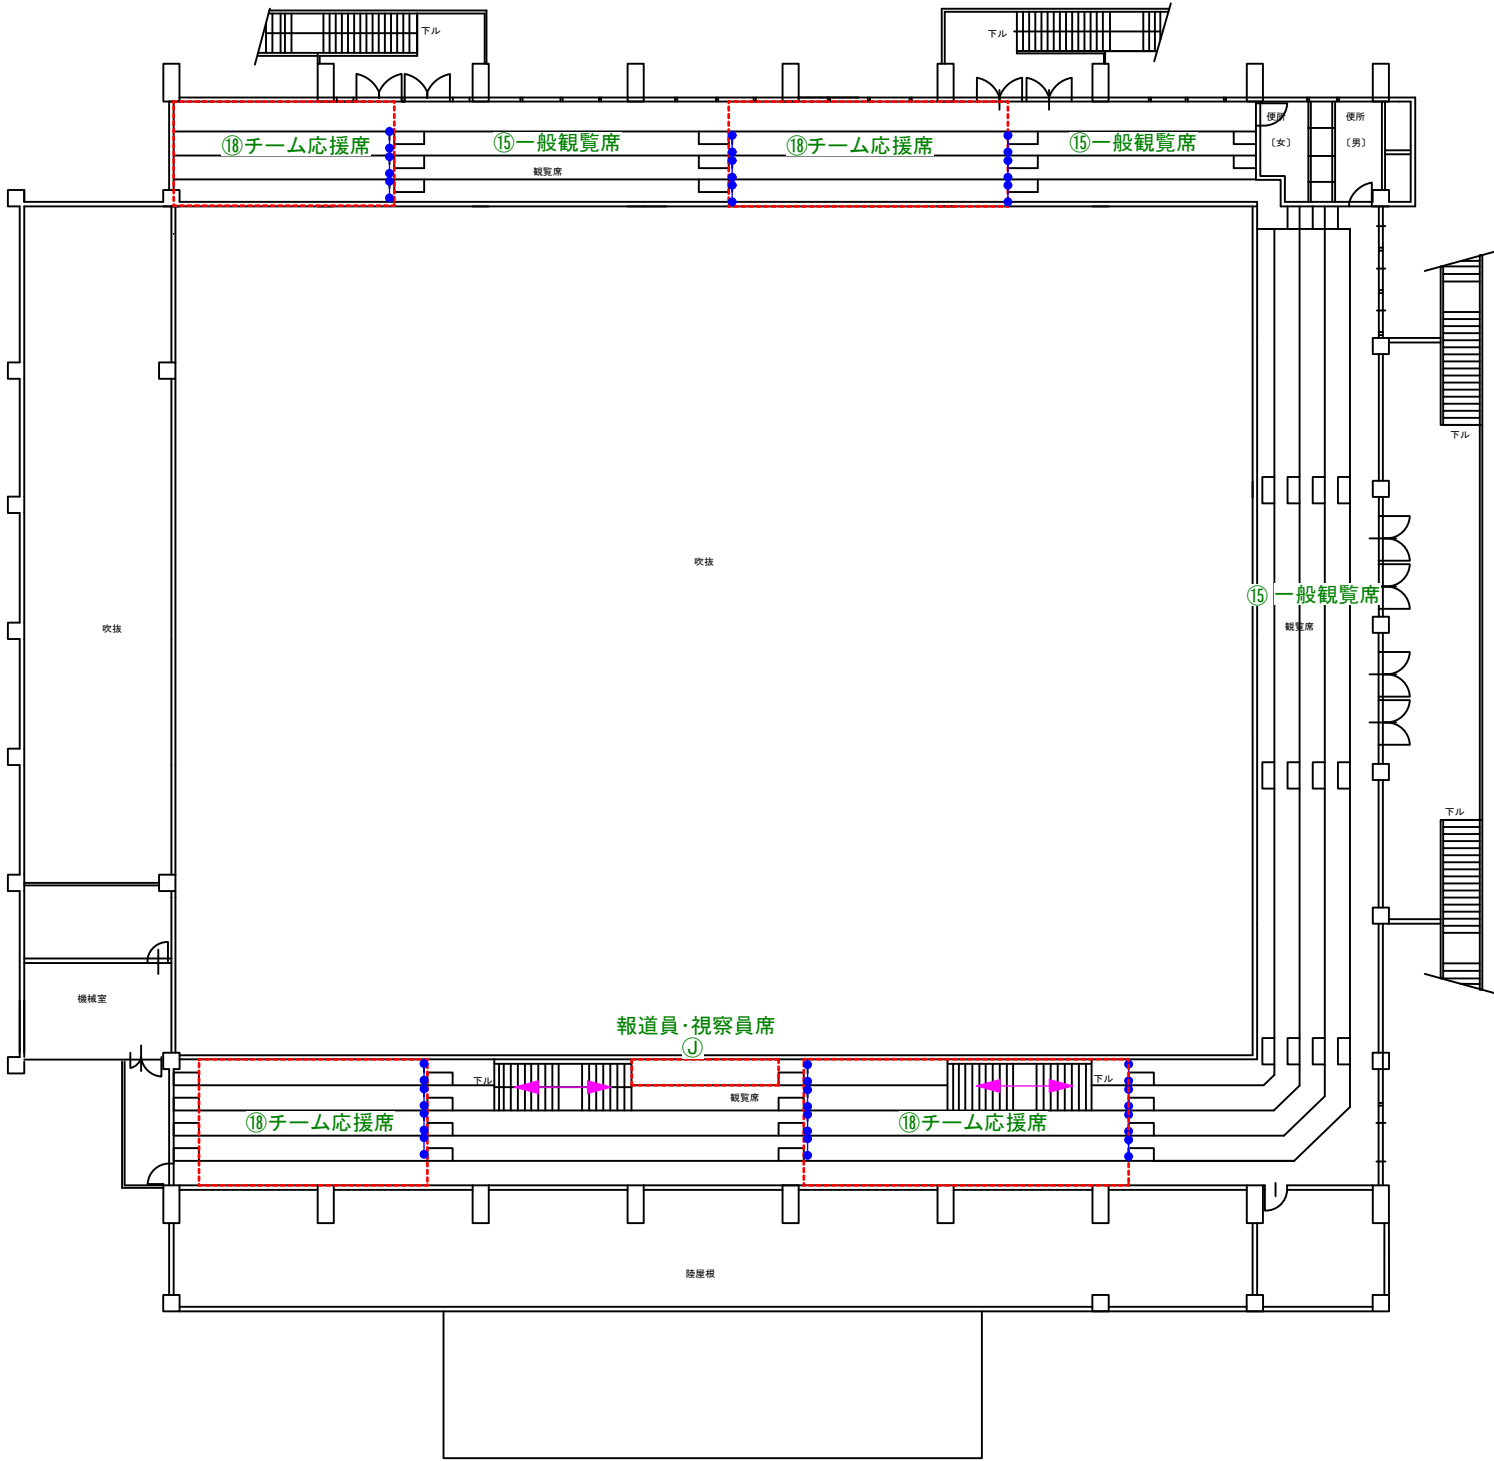

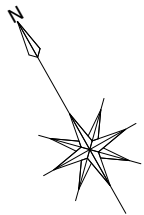

A	記録席
B	チームベンチ
C	ウォームアップアップエリア
D	審判委員長席
E	競技役員席
F	放送席
G	得点板・点示員席
H	救護席
I	来賓席
J	報道員・視察員席
K	チーム記録席
1	競技本部
2	記録本部・筆耕席
3	実施本部
4	救護室
5	記録速報所・トーナメント表
6	ハートフル席
7	弁当引換所
8	審判員控室
9	選手更衣室(女子)
10	選手・監督受付
11	来賓・大会役員受付
12	関係者受付
13	選手控所
14	来賓控室
15	一般観覧席
16	競技役員控室
17	競技会係員控室
18	チーム応援席
19	輸送交通本部
20	環境美化係控所
21	警備・消防本部
22	駐車場係控所

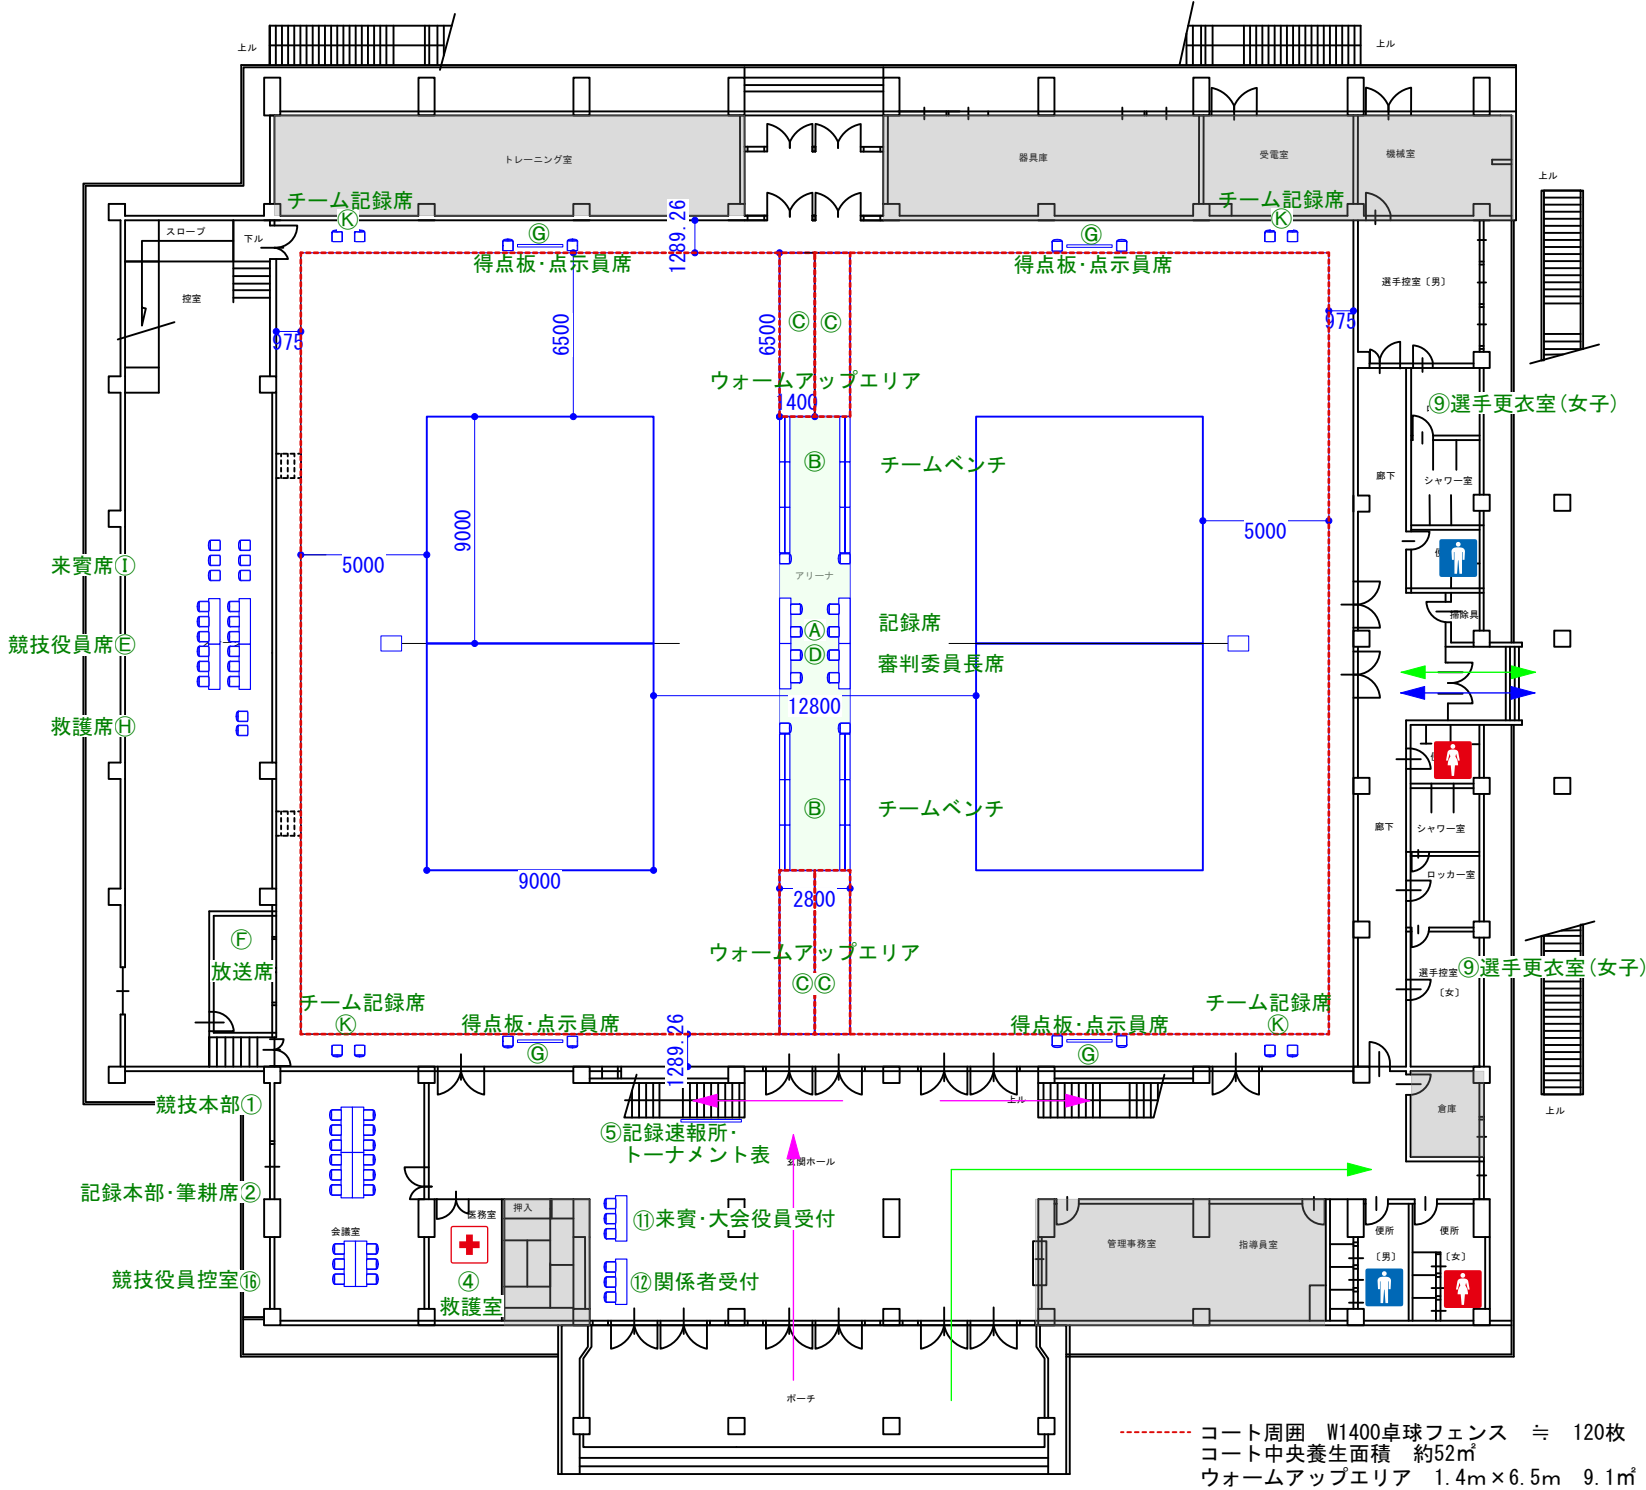


⑥ハートフル席
配置場所検討


【凡例】	
選手車両動線	選手徒歩動線
一般車両動線	一般徒歩動線
関係者車両動線	関係者徒歩動線
バリアフリー車両動線	バリアフリー徒歩動線

Checked	Project	バレエボール競技(リハーサル大会)	Title
Drawn	Place	小林市市民体育館 1F	

Scale	No.
1/300 (A3)	
Date	
2026.03.01	2026.02.28
2026.03.26	2026.11.19
2026.03.26	2026.10.25
2026.03.07	2026.02.25

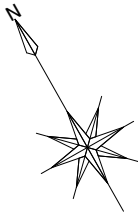

A	記録席
B	チームベンチ
C	ウォームアップアップエリア
D	審判委員長席
E	競技役員席
F	放送席
G	得点板・点示員席
H	救護席
I	来賓席
J	報道員・視察員席
K	チーム記録席
1	競技本部
2	記録本部・筆耕席
3	実施本部
4	救護室
5	記録速報所・トーナメント表
6	ハートフル席
7	弁当引換所
8	審判員控室
9	選手更衣室(女子)
10	選手・監督受付
11	来賓・大会役員受付
12	関係者受付
13	選手控所
14	来賓控室
15	一般観覧席
16	競技役員控室
17	競技会係員控室
18	チーム応援席
19	輸送交通本部
20	環境美化係控所
21	警備・消防本部
22	駐車場係控所

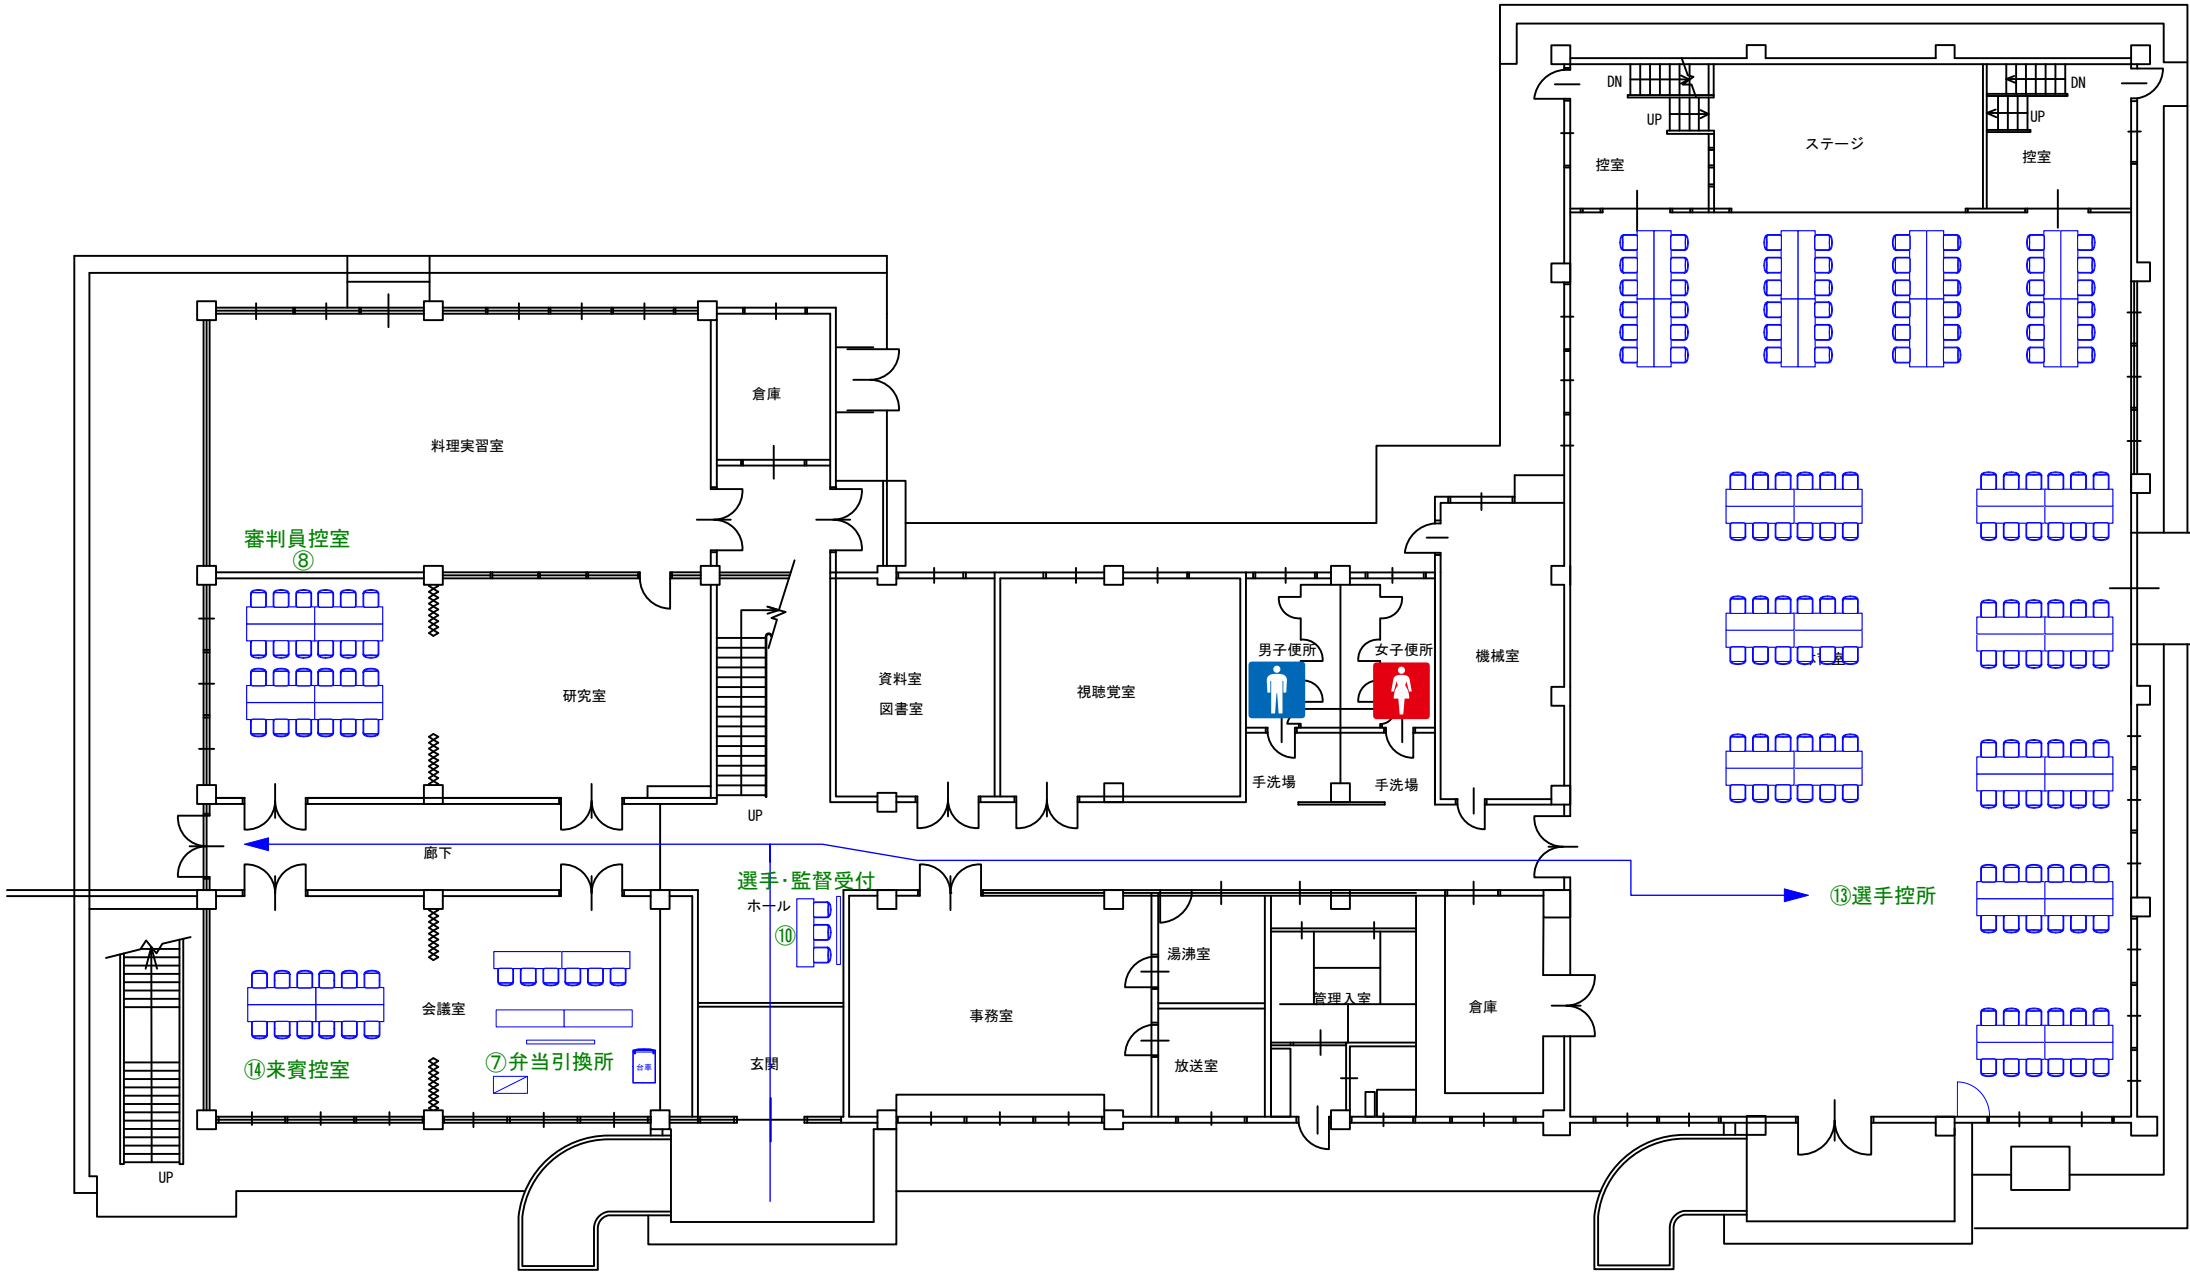

【凡例】

- | | |
|------------|------------|
| 選手車両動線 | 選手徒歩動線 |
| 一般車両動線 | 一般徒歩動線 |
| 関係者車両動線 | 関係者徒歩動線 |
| バリアフリー車両動線 | バリアフリー徒歩動線 |

Checked

Drawn

Project

バレーボール競技(リハーサル大会)

Place

小林市中央公民館 1F

Title


Scale

1/200
(A3)


No.

Date

2026 03 04
2026 02 28
2025 11 14
2026 03 26
2025 10 25
2026 03 11
2025 07 31
2026 03 07
2025 06 26

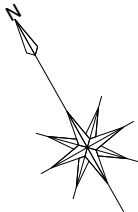

A	記録席
B	チームベンチ
C	ウォームアップアップエリア
D	審判委員長席
E	競技役員席
F	放送席
G	得点板・点示員席
H	救護席
I	来賓席
J	報道員・視察員席
K	チーム記録席
1	競技本部
2	記録本部・筆耕席
3	実施本部
4	救護室
5	記録速報所・トーナメント表
6	ハートフル席
7	弁当引換所
8	審判員控室
9	選手更衣室(女子)
10	選手・監督受付
11	来賓・大会役員受付
12	関係者受付
13	選手控所
14	来賓控室
15	一般観覧席
16	競技役員控室
17	競技会係員控室
18	チーム応援席
19	輸送交通本部
20	環境美化係控所
21	警備・消防本部
22	駐車場係控所

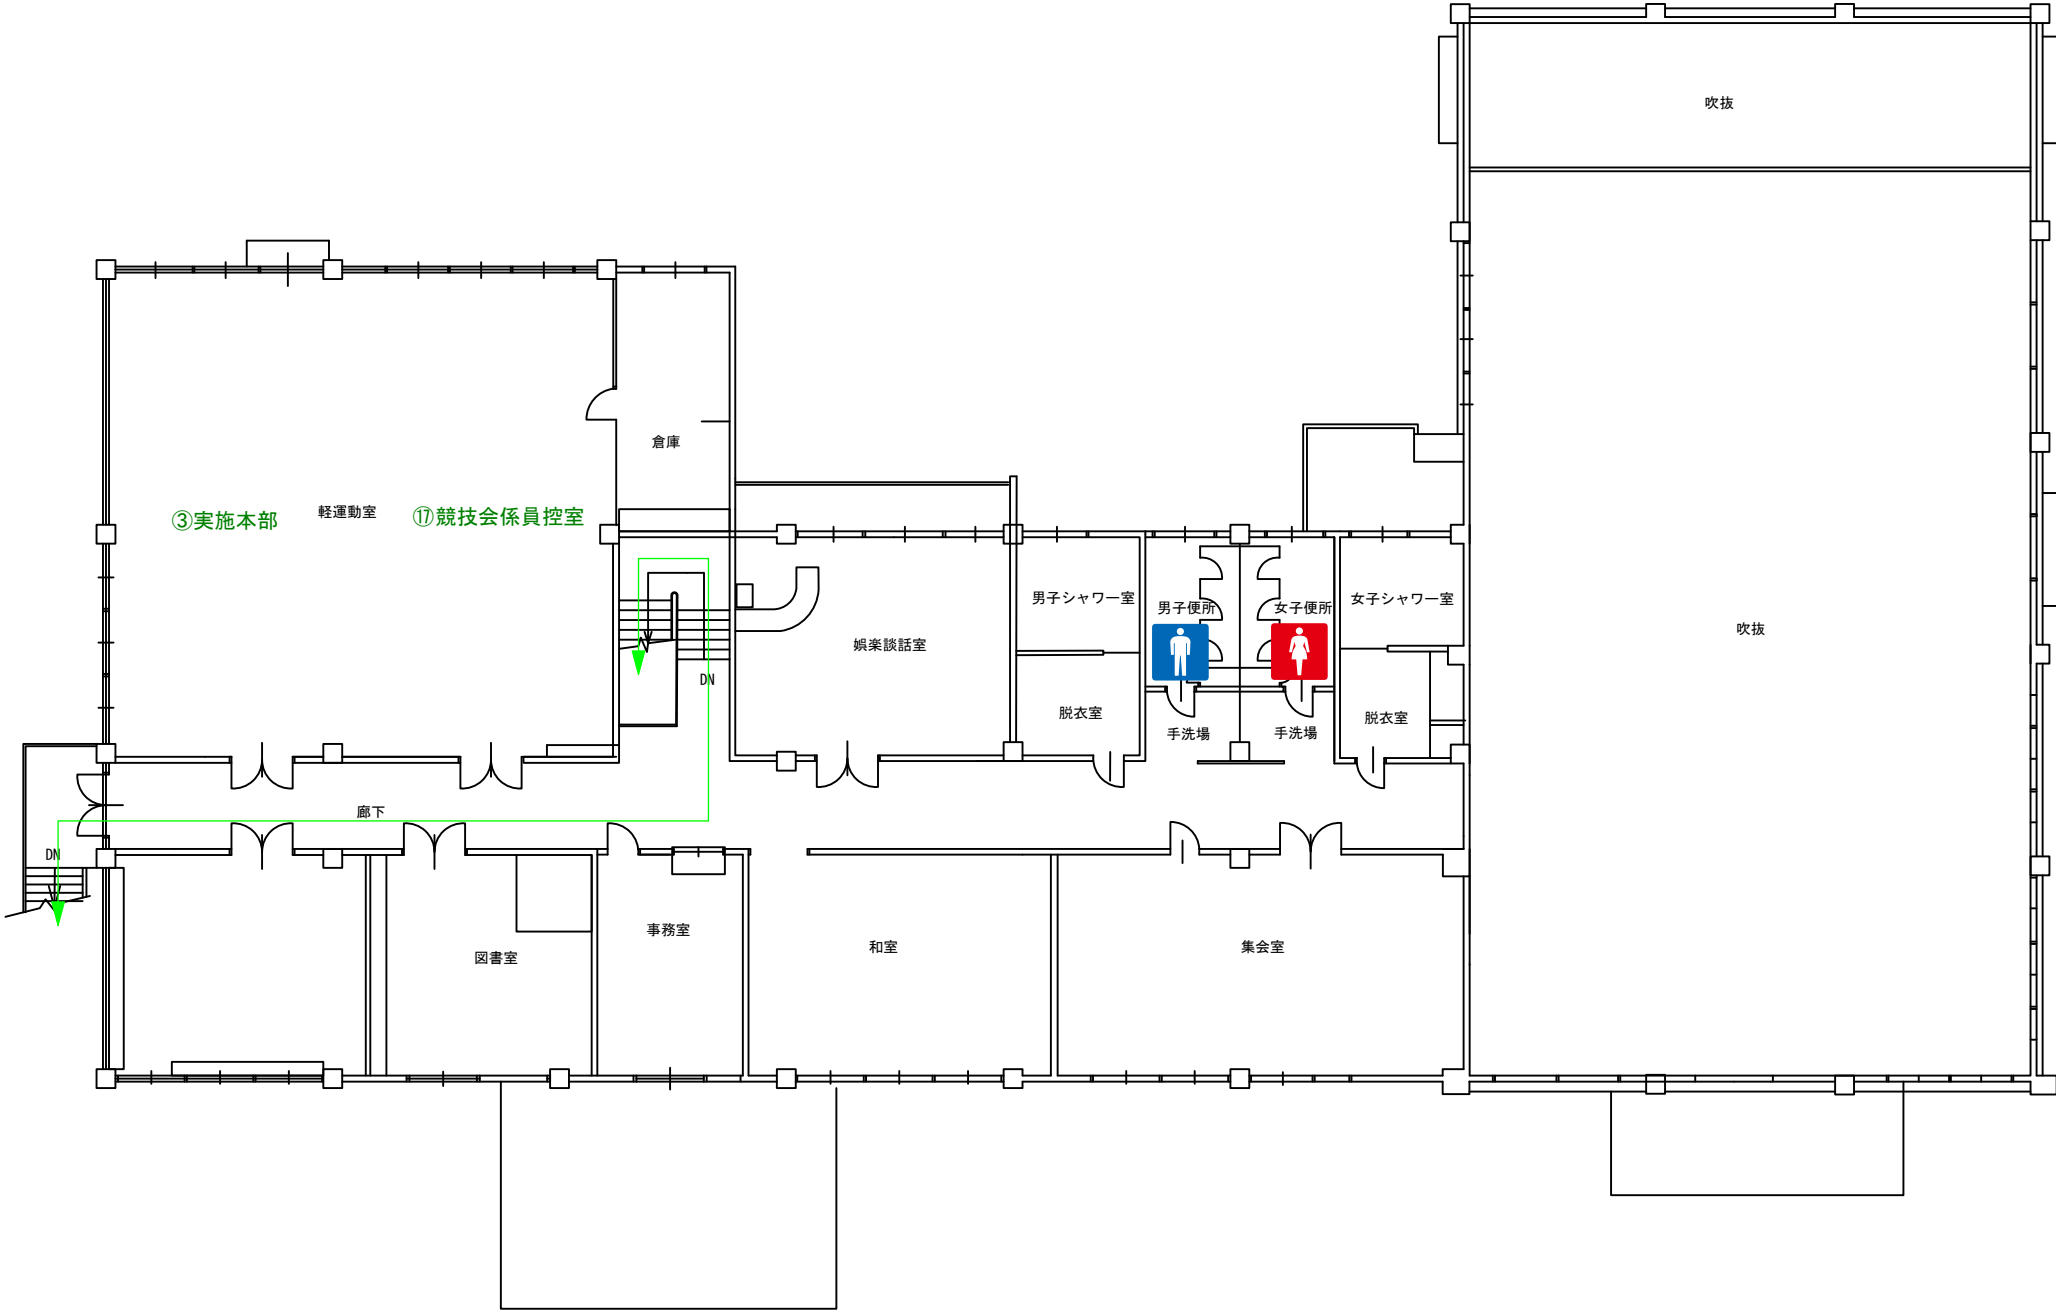

【凡例】

- | | |
|------------|------------|
| 選手車両動線 | 選手徒歩動線 |
| 一般車両動線 | 一般徒歩動線 |
| 関係者車両動線 | 関係者徒歩動線 |
| バリアフリー車両動線 | バリアフリー徒歩動線 |

Checked

Drawn

Project

バレーボール競技(リハーサル大会)

Place

小林市中央公民館 2F

Title

Scale

1/200
(A3)

No.

Date

2026.03.04
2026.02.28
2025.11.14
2025.10.25
2025.07.31
2026.03.07
2025.05.26

A	記録席
B	チームベンチ
C	ウォームアップアップエリア
D	審判委員長席
E	競技役員席
F	放送席
G	得点板・点示員席
H	救護席
I	来賓席
J	報道員・視察員席
K	チーム記録席
1	競技本部
2	記録本部・筆耕席
3	実施本部
4	救護室
5	記録速報所・トーナメント表
6	ハートフル席
7	弁当引換所
8	審判員控室
9	選手更衣室(女子)
10	選手・監督受付
11	来賓・大会役員受付
12	関係者受付
13	選手控所
14	来賓控室
15	一般観覧席
16	競技役員控室
17	競技会係員控室
18	チーム応援席
19	輸送交通本部
20	環境美化係控所
21	警備・消防本部
22	駐車場係控所

