




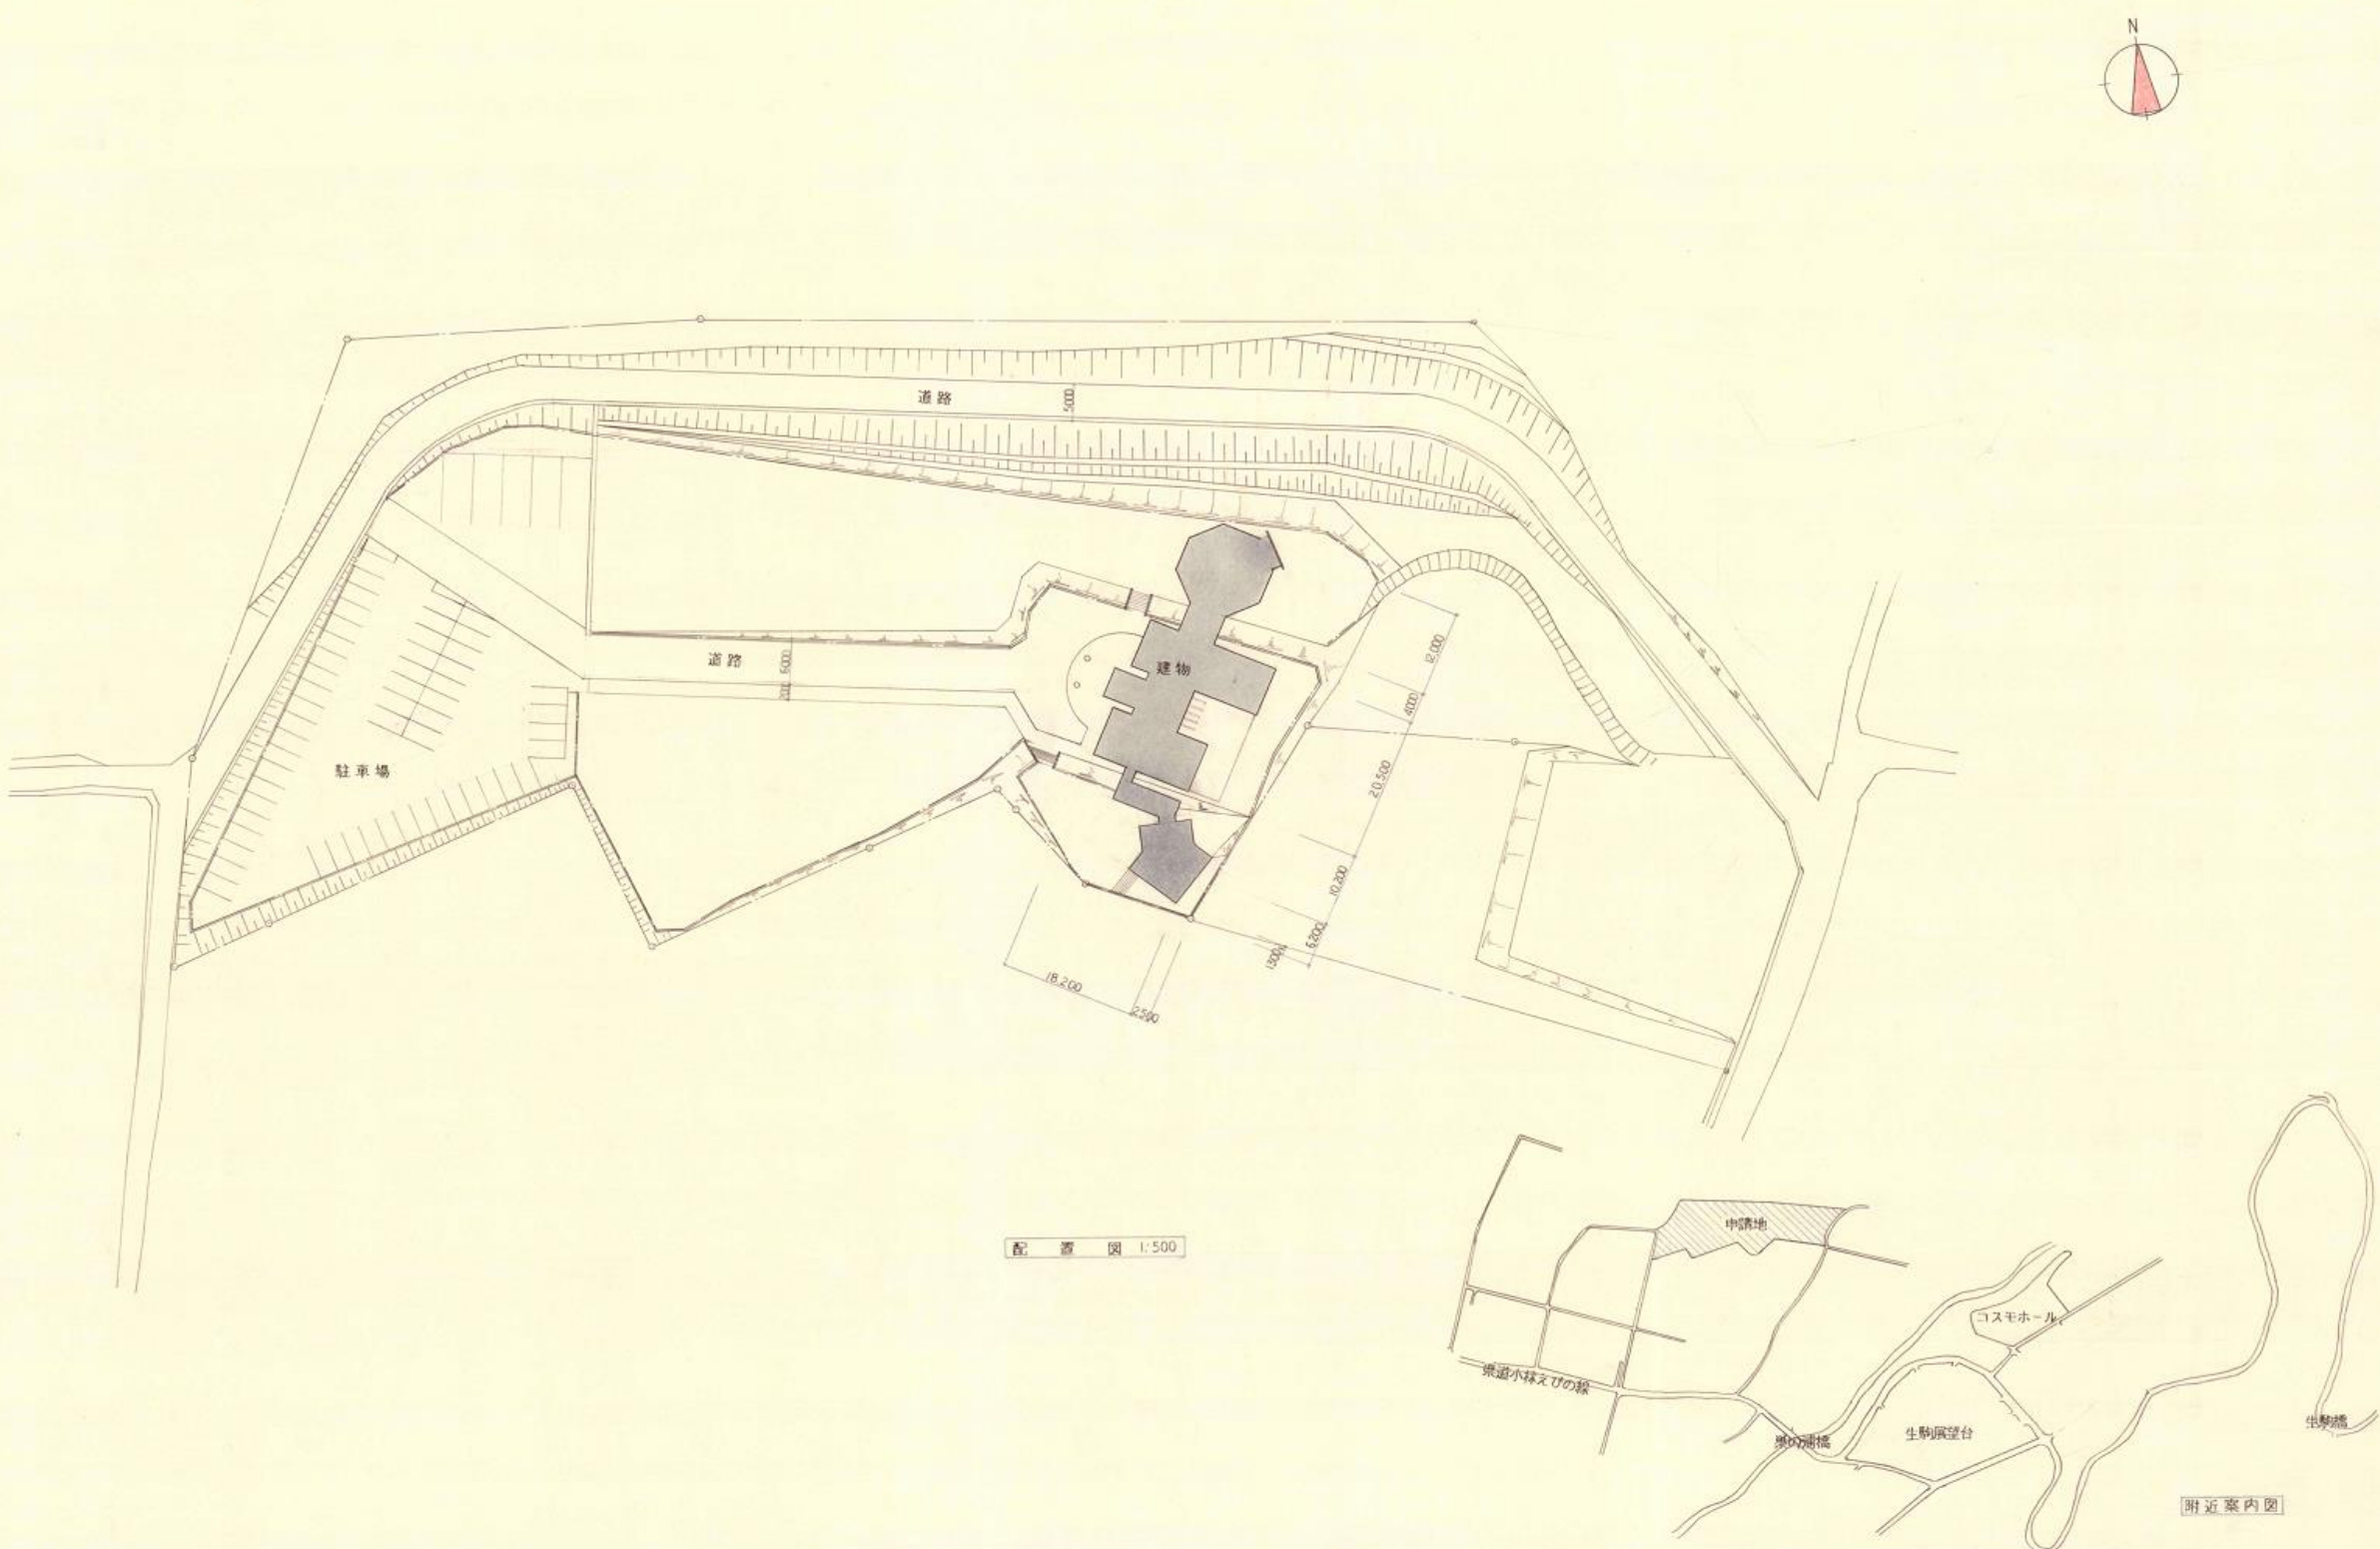

訂正	月	日	小森市役所管理課 建設課	宮崎県知事登録 A-698号 一級建築士事務所 株式会社 共立設計 宮崎市大橋3丁目2番6番地 TEL0985 (27) 230070 一級建築士 建設大臣登録 第154103号 高敏郎	製作年月日 承認印	名称 生駒高原のふるさと整備事業(天文施設)新築工事 設計図 図面内容 配置図 附近案内図	設計番号 整理番号 細尺 1:500	図面番号 5 A

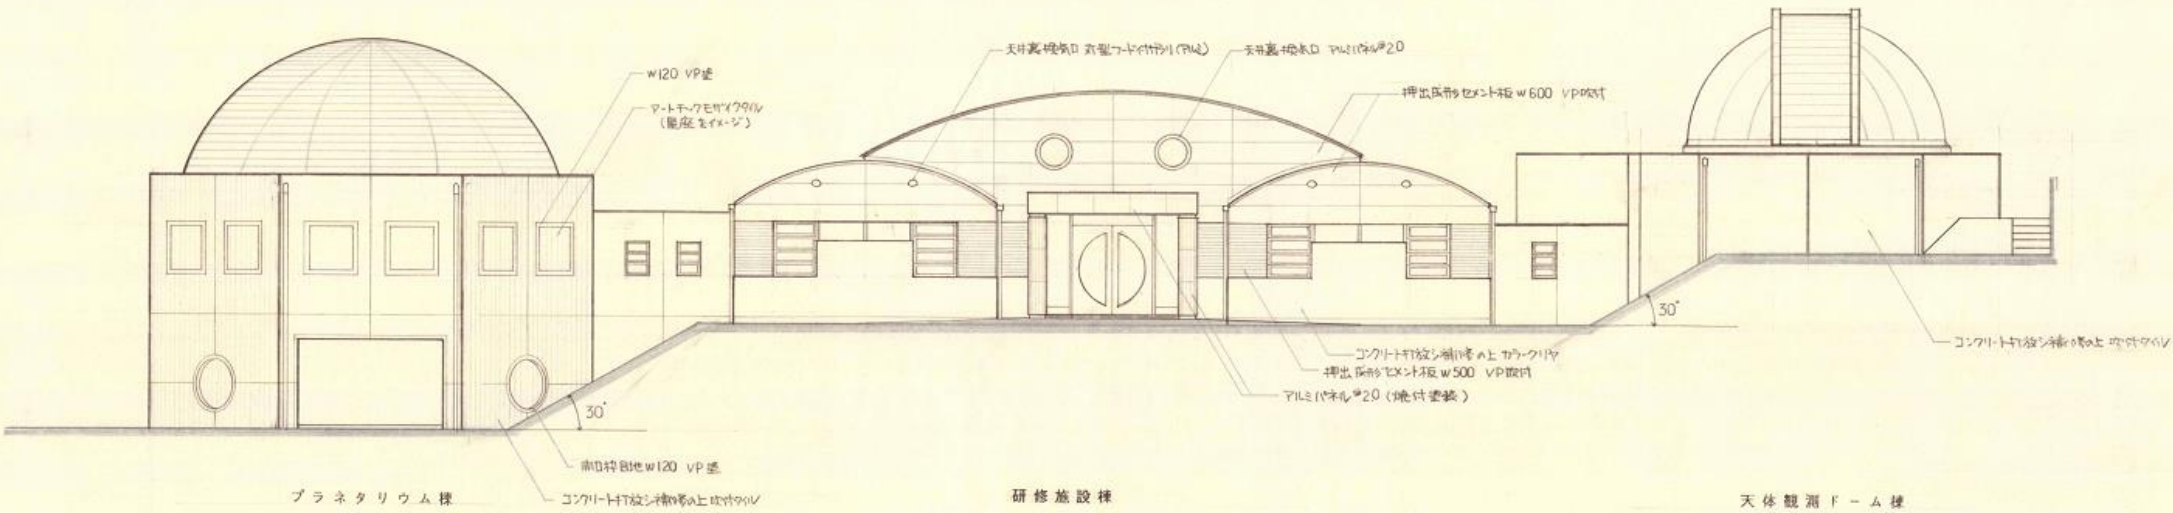



北側立面図 1:100

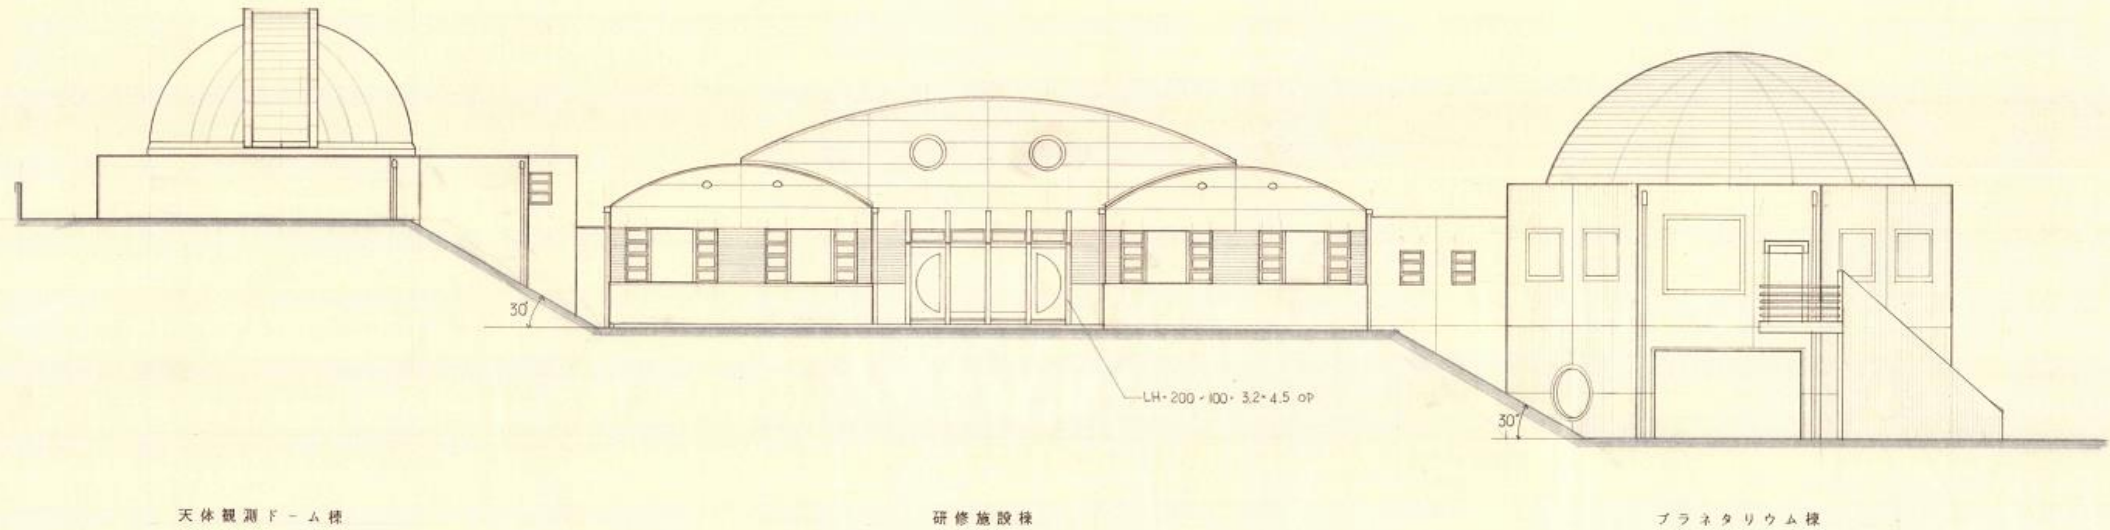


南側立面図 1:100

						図面内容 北・南側立面図	縮尺 1:100	整理番号

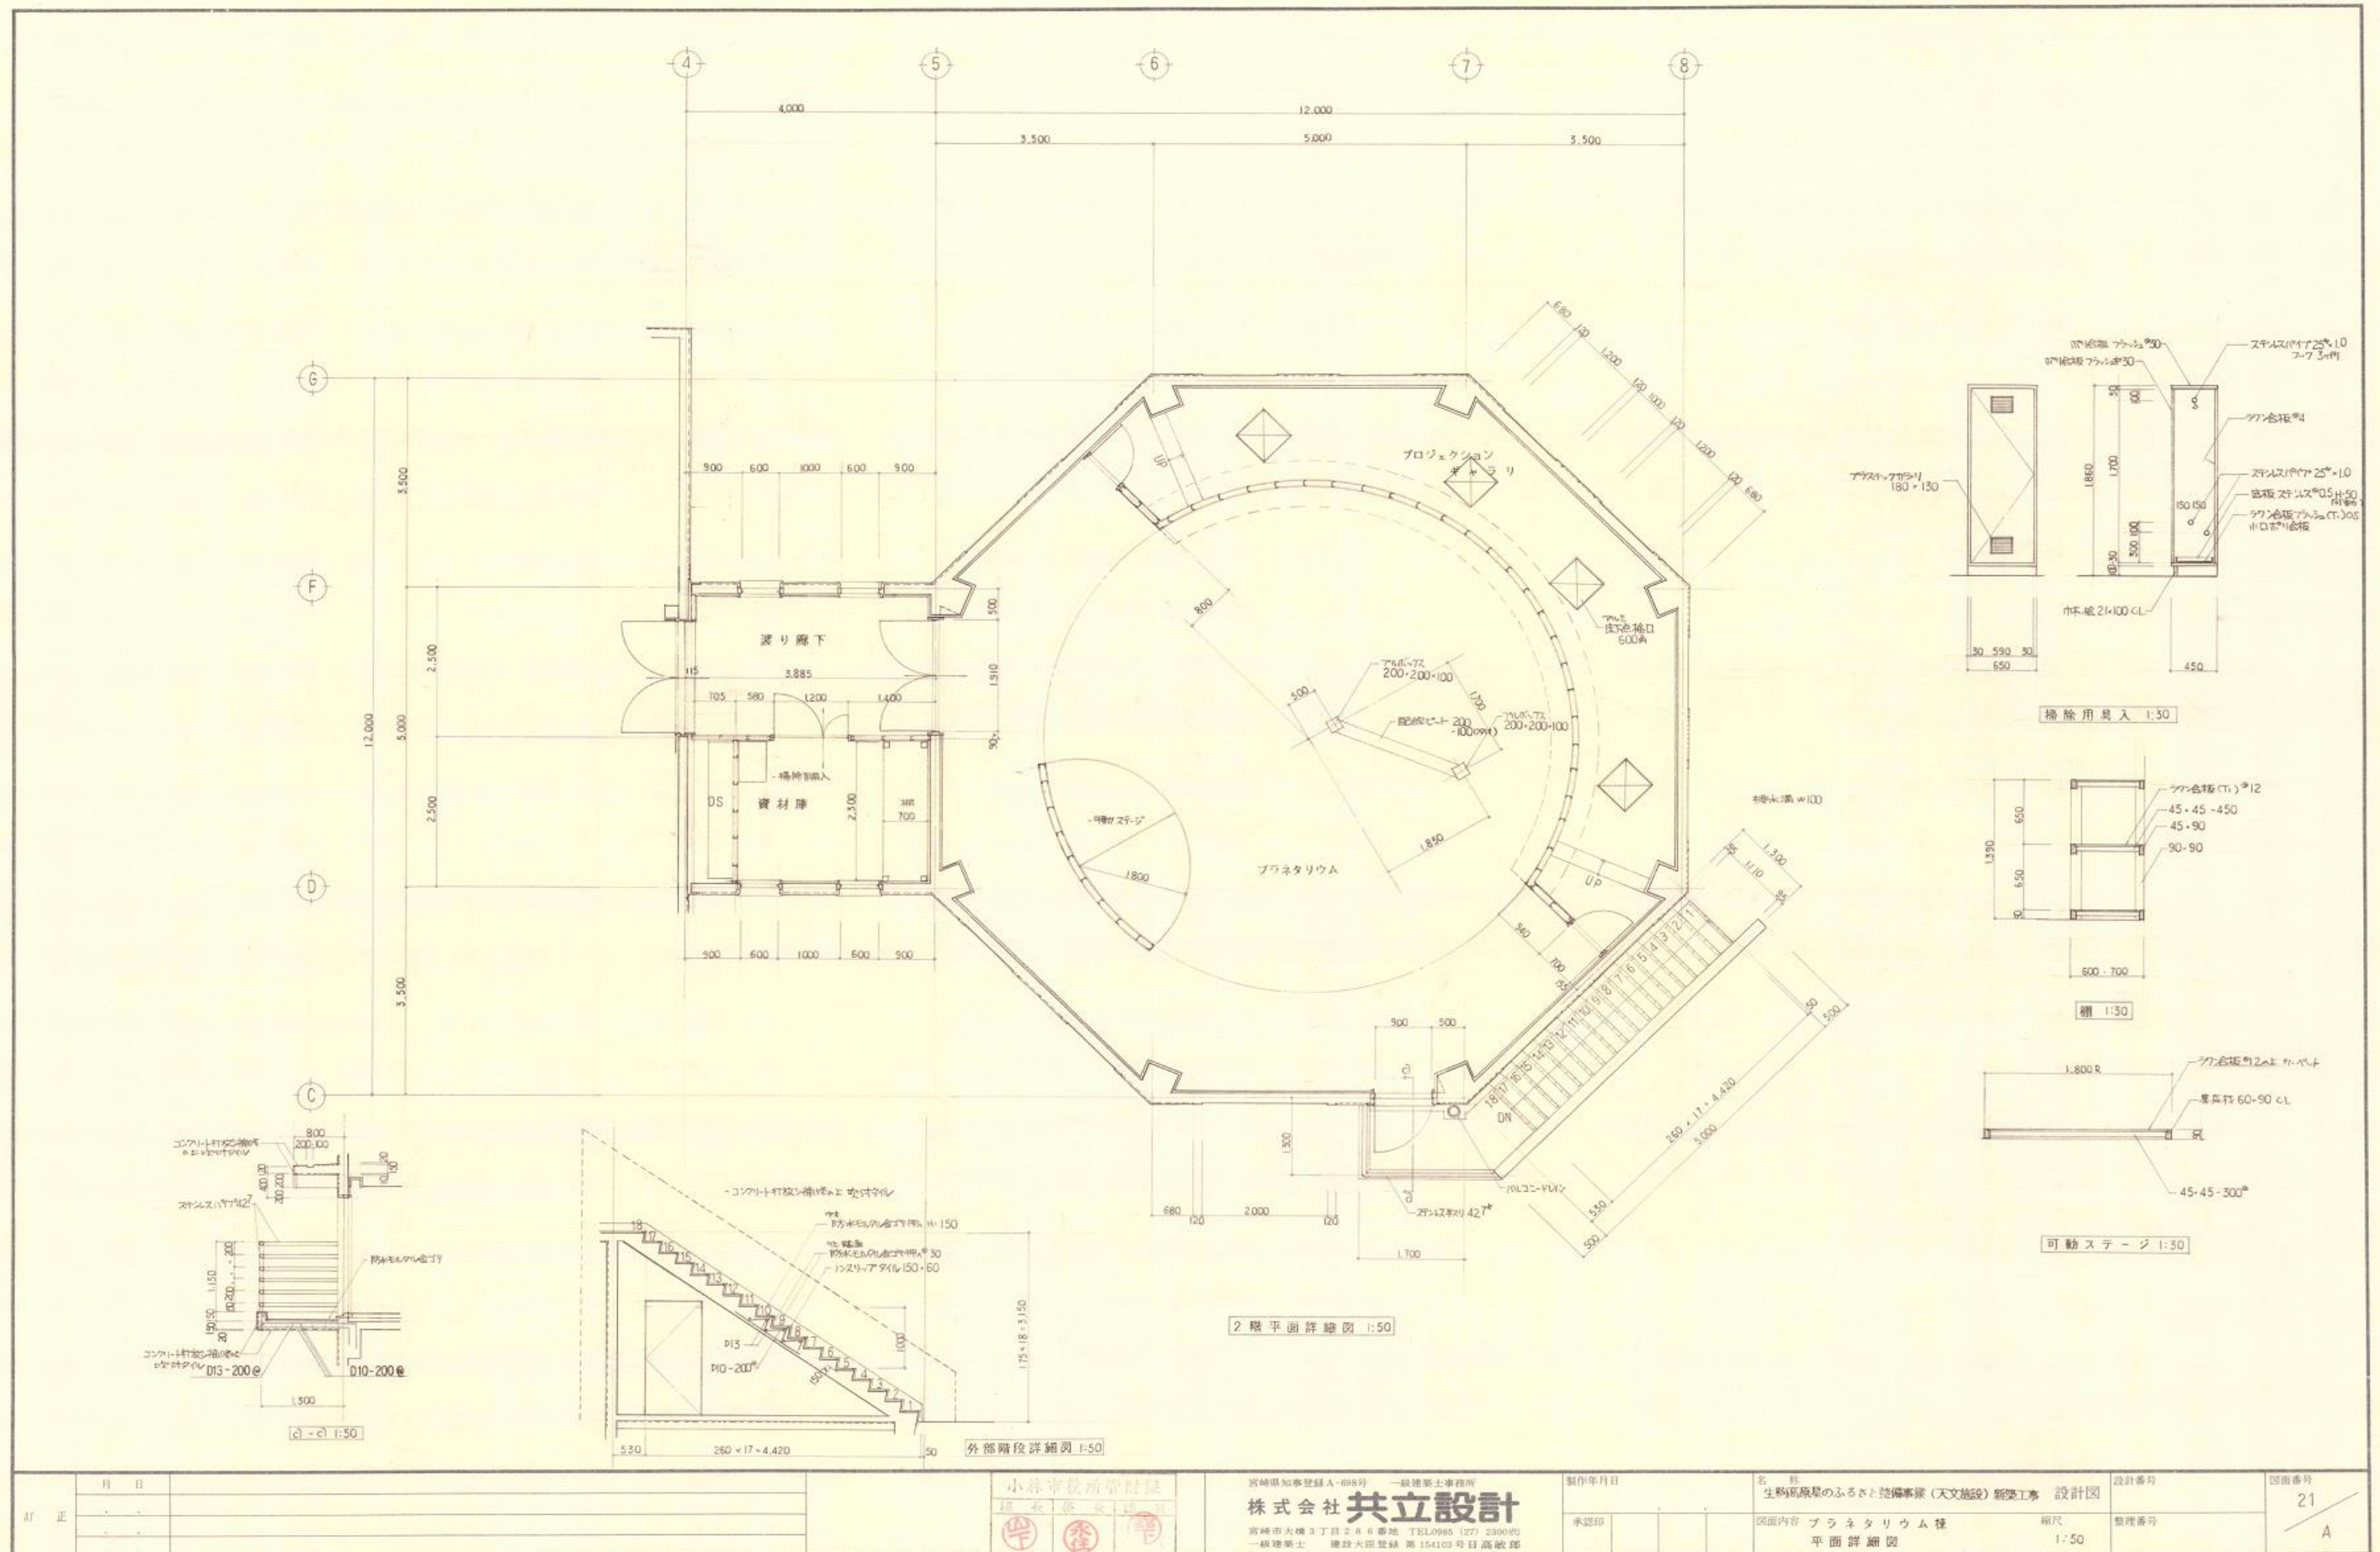

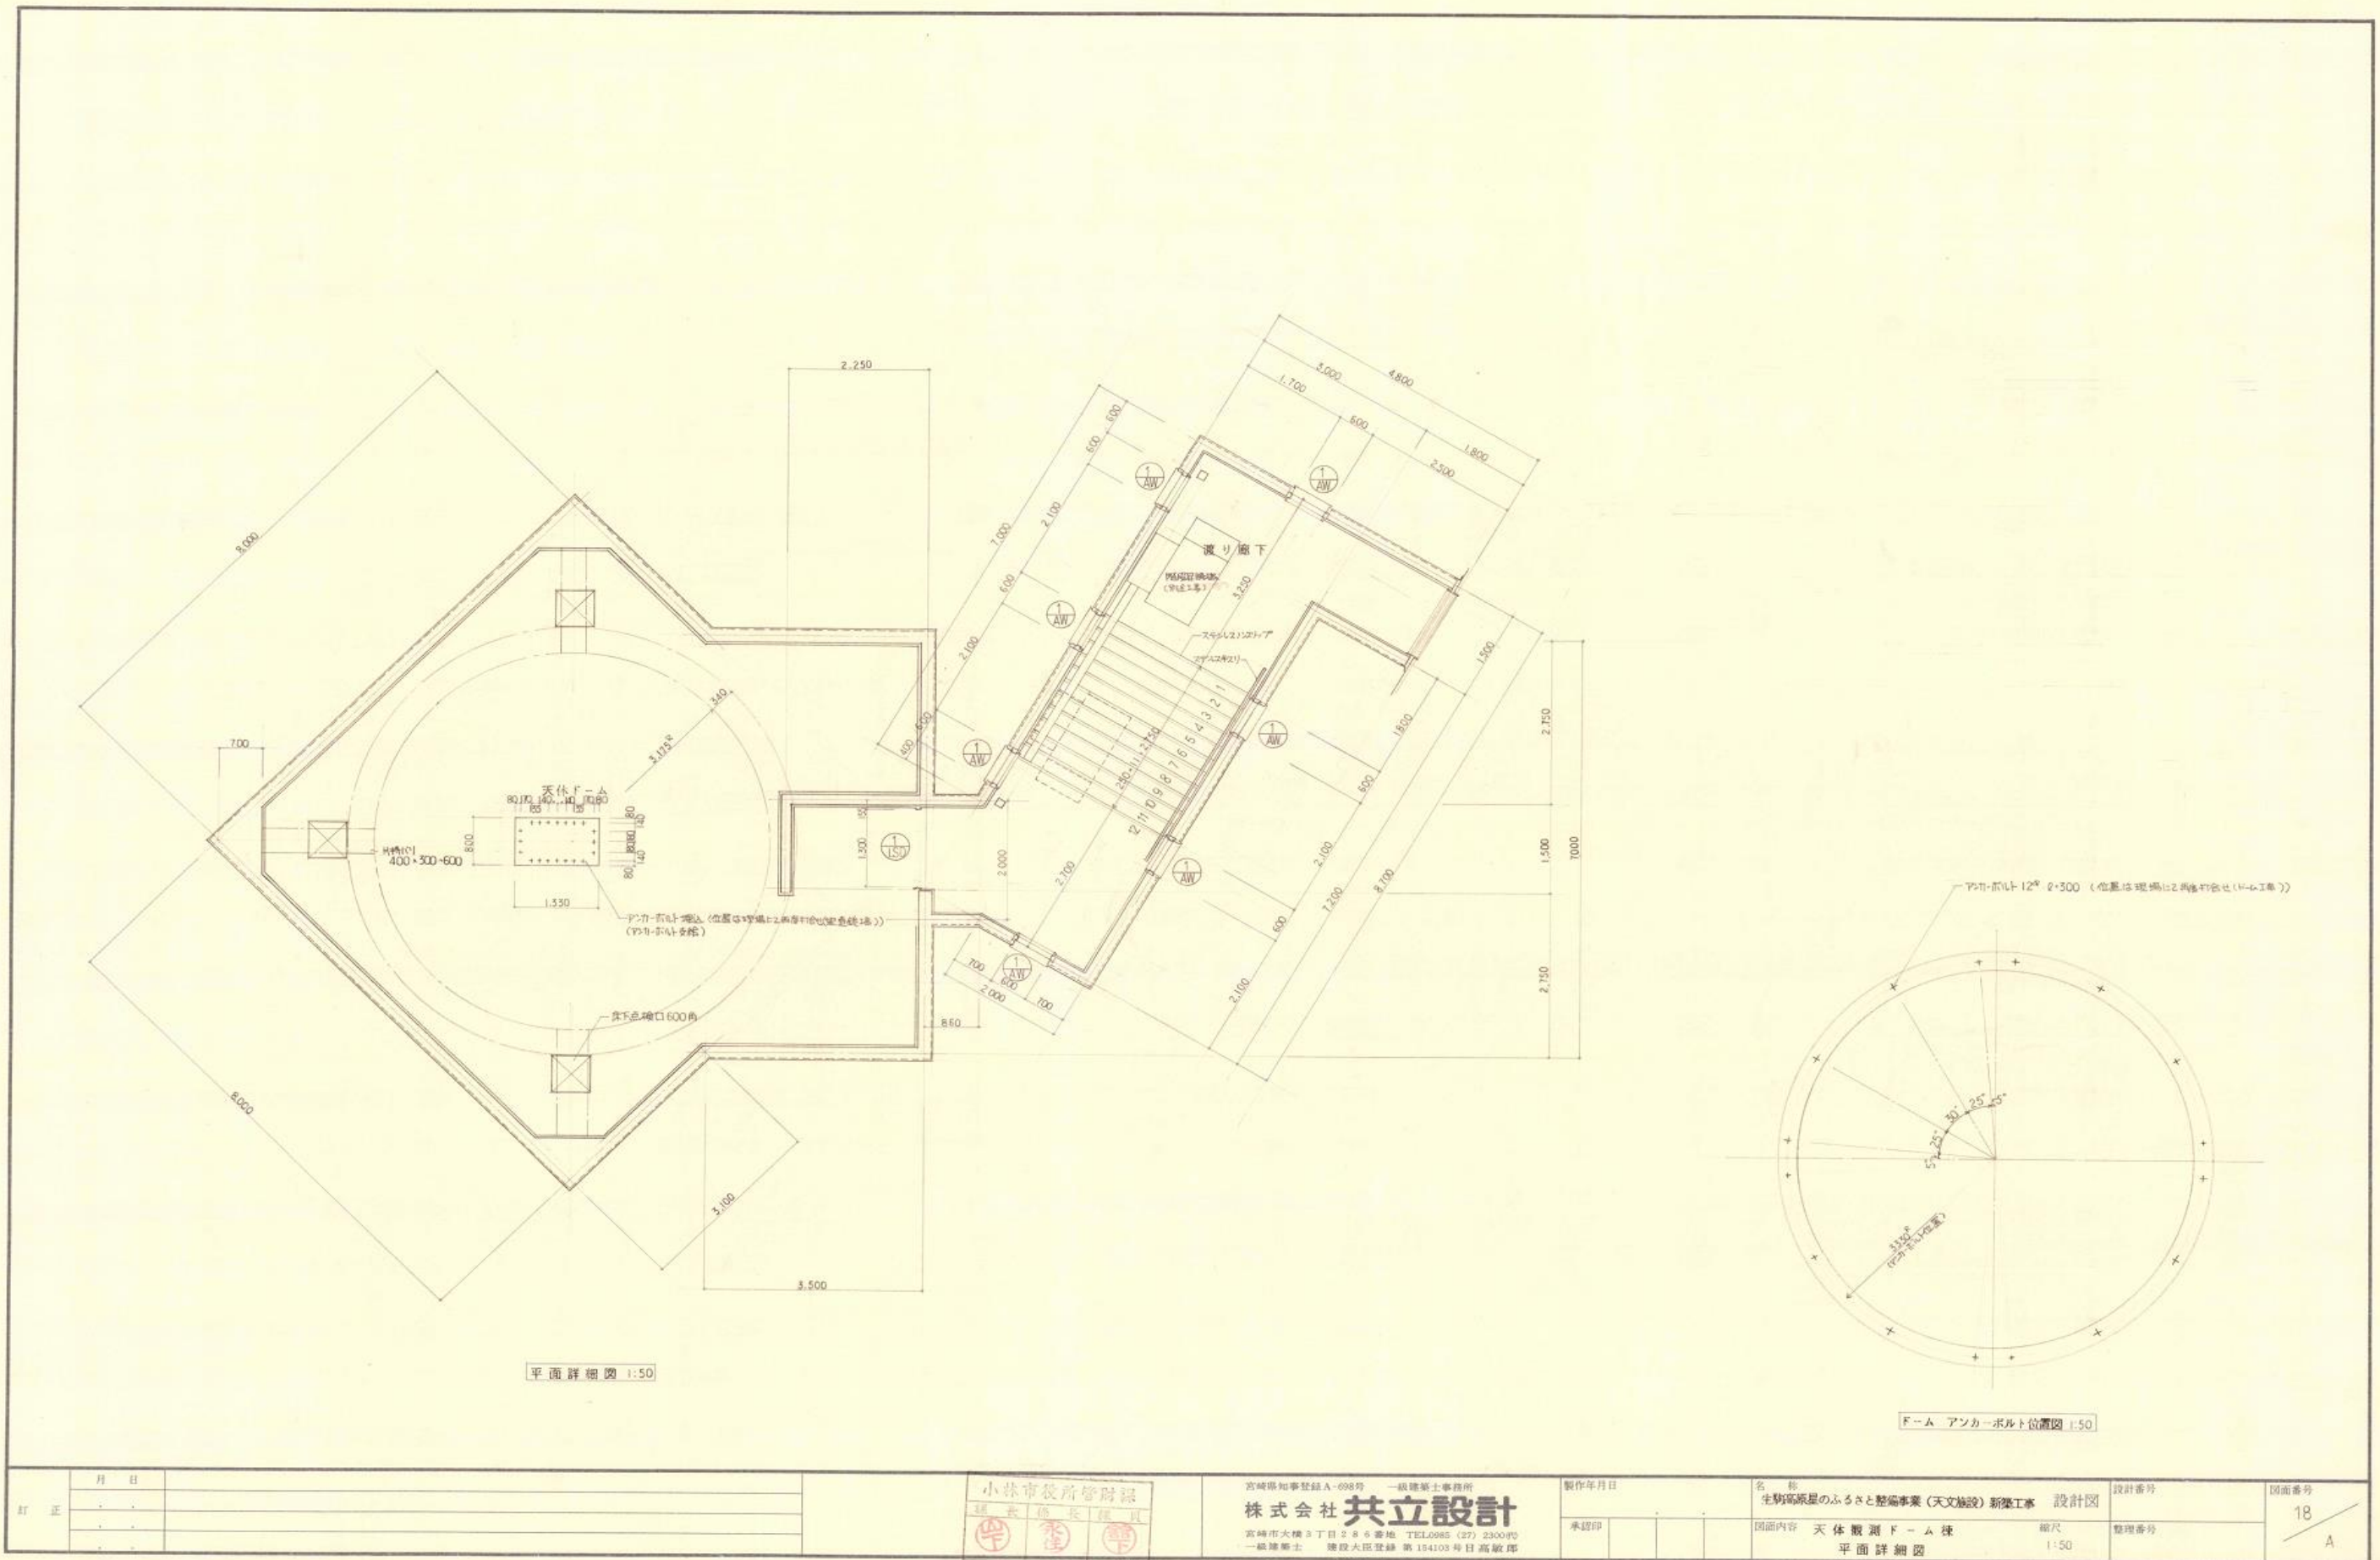

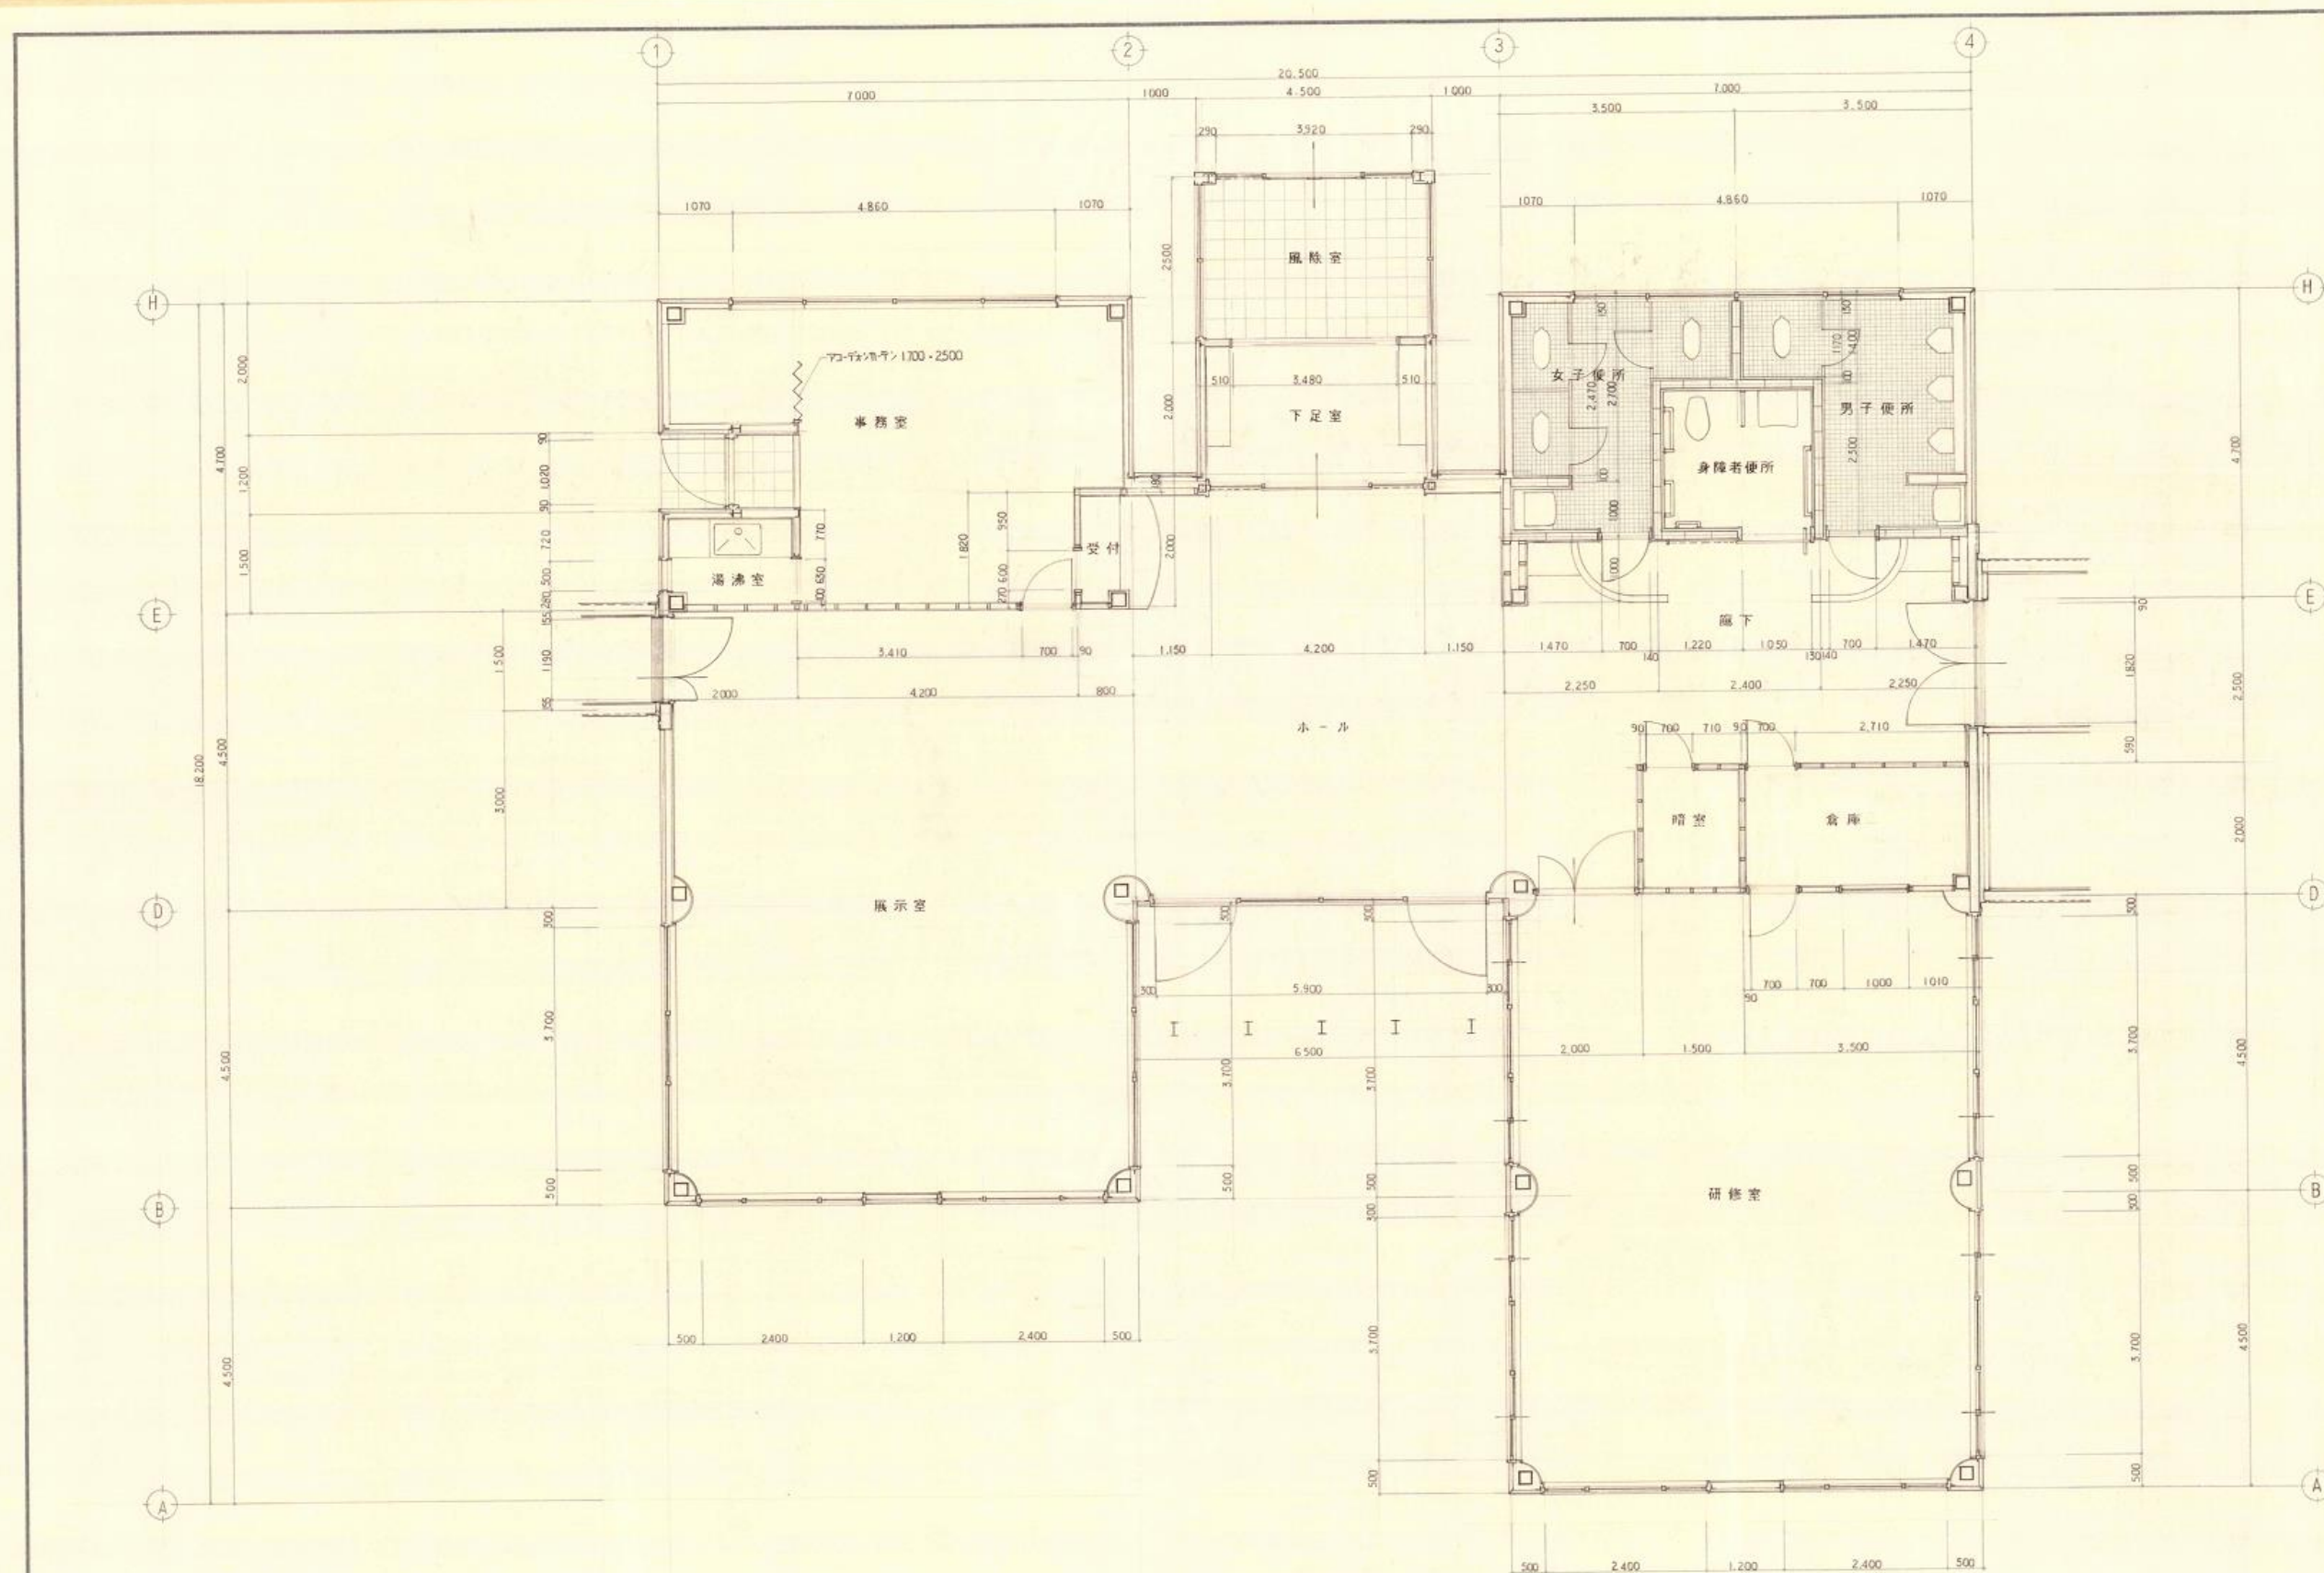

平面詳細圖 1:50

訂 正	月 日	小林市役所管財課 高崎馬知事登録 A-628号 一級建築士事務所 株式会社 共立設計 宮崎県大橋3丁目286番地 TEL0985 (27) 230070 一級建築士 建設大臣登録 第 154103 号 日高敏郎	製作年月日	名 称	設計番号	図面番号 10 A		
			承認印	図面内容	研修施設棟 平面詳細図		縮尺 1:50	整理番号